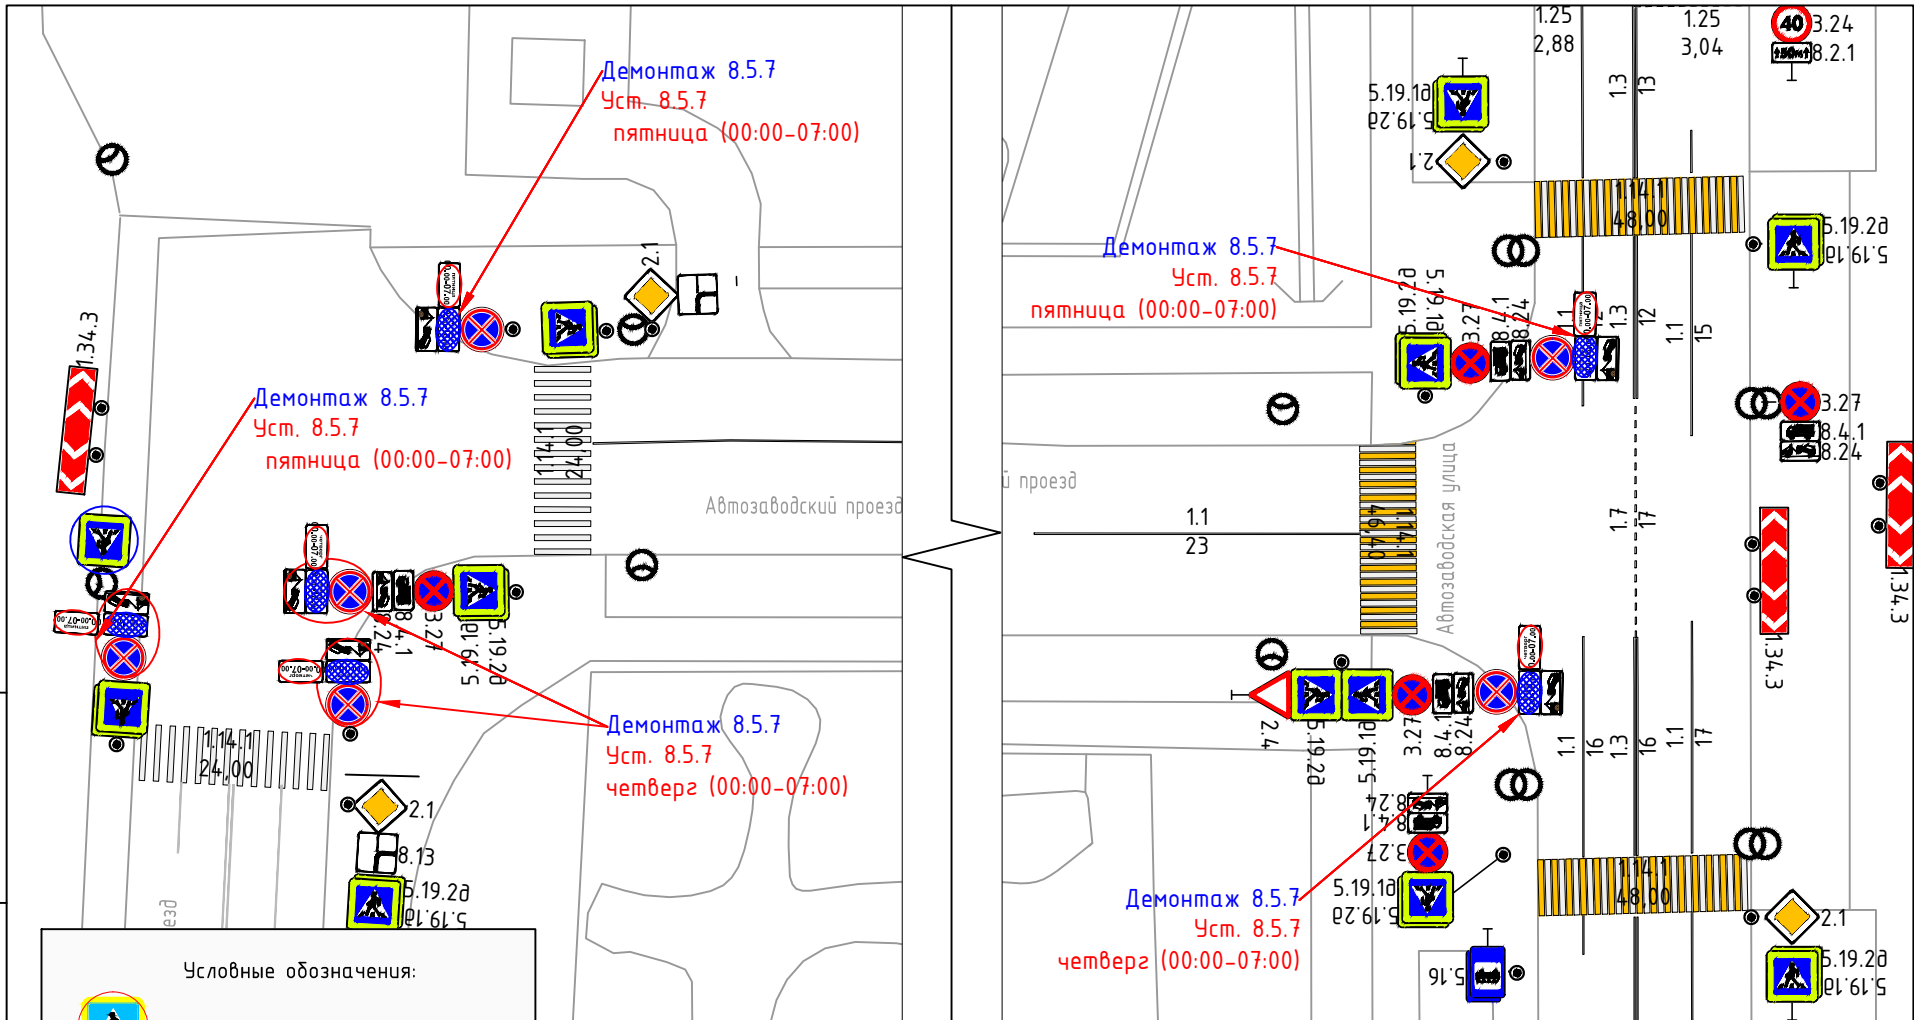





Взаим. инв. №

Подпись и дата

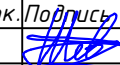

Инв. № подл



Условные обозначения:

-  - проектируемые знаки
-  - существующие знаки
-  - стойка для знака

Примечание:
 Все остальные ТСОДД не отмеченные на схеме и не изменяемые в рамках рабочей документации остаются без изменений.

Изм.	Кол.уч	Лист	№ Док.	Подпись	Дата
Разработал	Шевченко				
Проверил	Глебов				

г. Санкт-Петербург, Пушкинский район,
 Автозаводский проезд

Схема установки технических средств
 организации дорожного движения

Стадия	Лист	Листов
Р	1	2

М 1:500

СПб ГКУ "ДОДД"