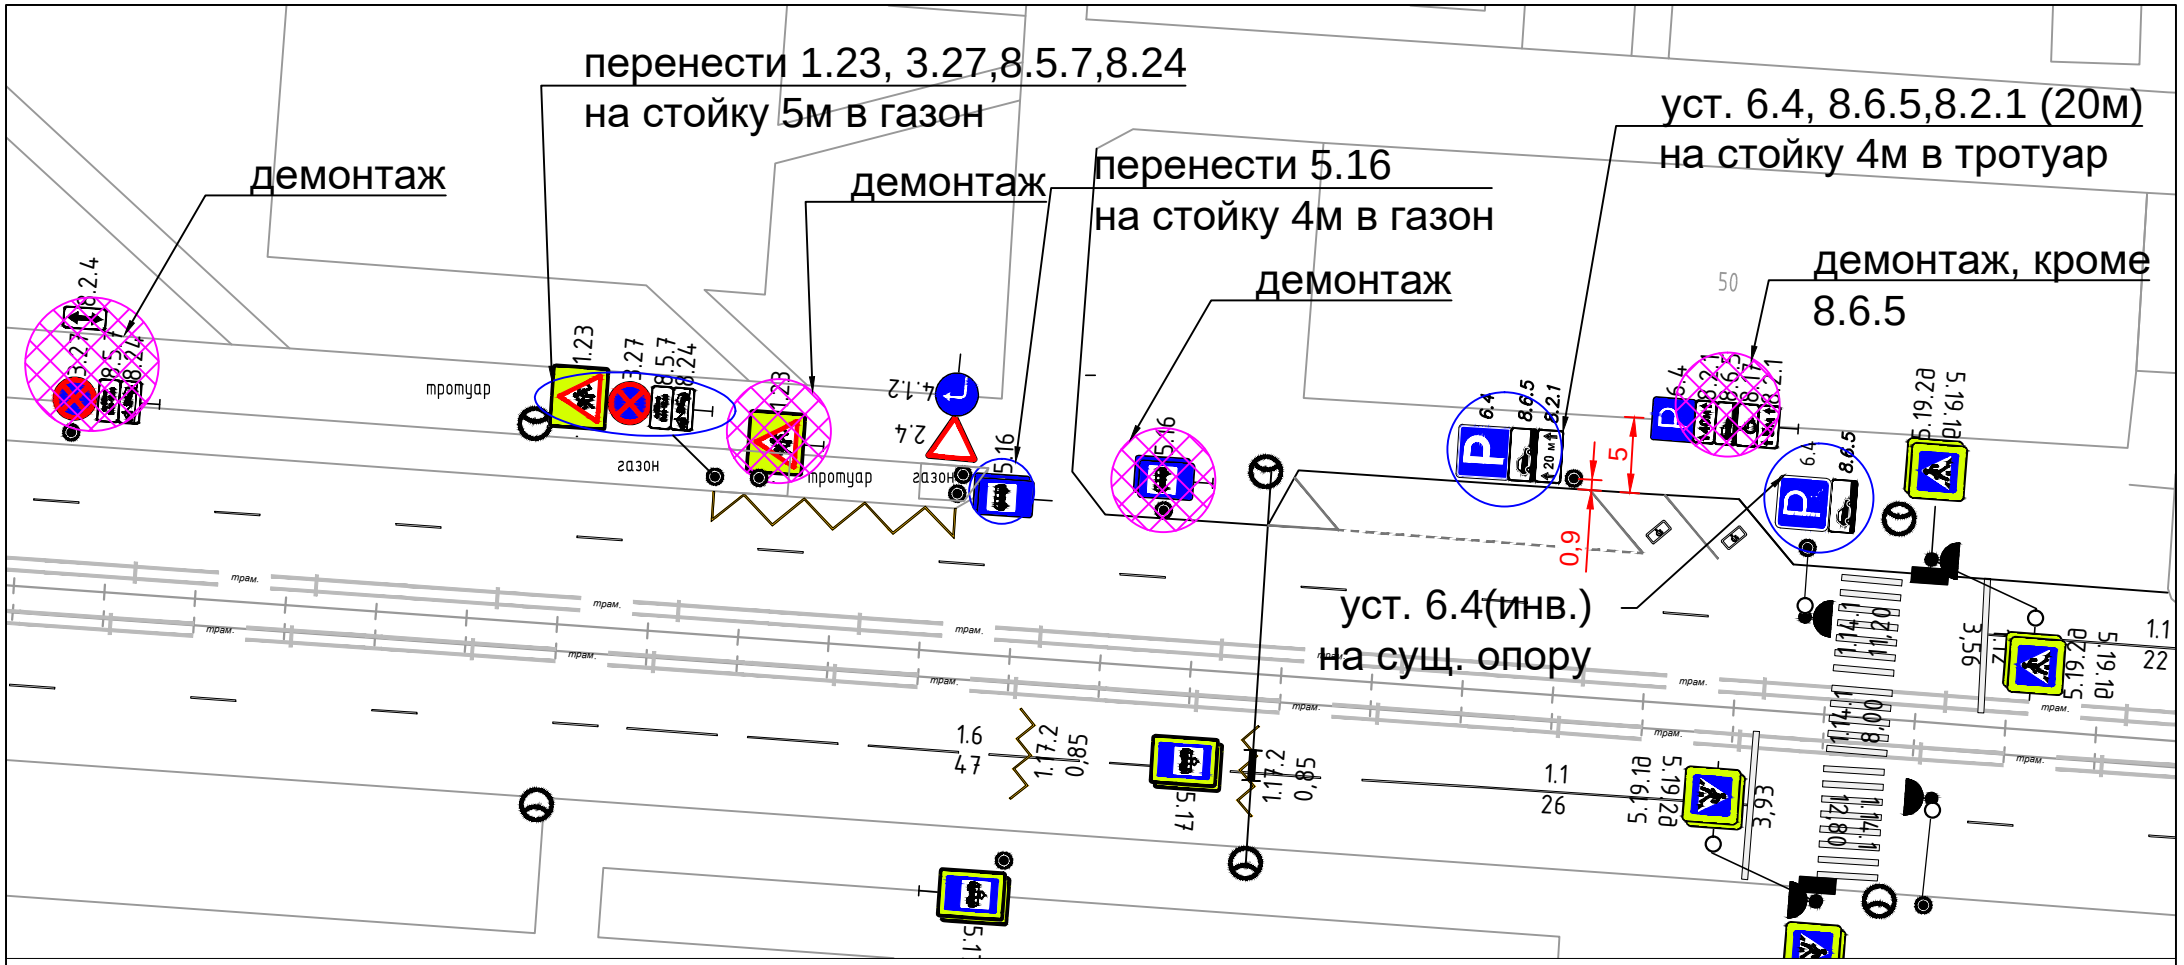

УСЛОВНЫЕ ОБОЗНАЧЕНИЯ

устанавливаемая на постоянную основу стойка d=76 мм

существующая опора

устанавливаемый на постоянную дислокацию дорожный знак

демонтаж

Изм.	Кол.уч.	Лист	№док.	Подпись	Дата	Организация дорожного движения			
						Санкт-Петербург, Красногвардейский район, Большая Пороховская ул.			
Разработал		Виноградов			07.23	Схема расстановки ТСОДД	Стадия	Лист	Листов
Проверил		Глебов			07.23		Р		
						Большая Пороховская ул., д. 46. М 1:500	СПбГКУ"ДОДД"		