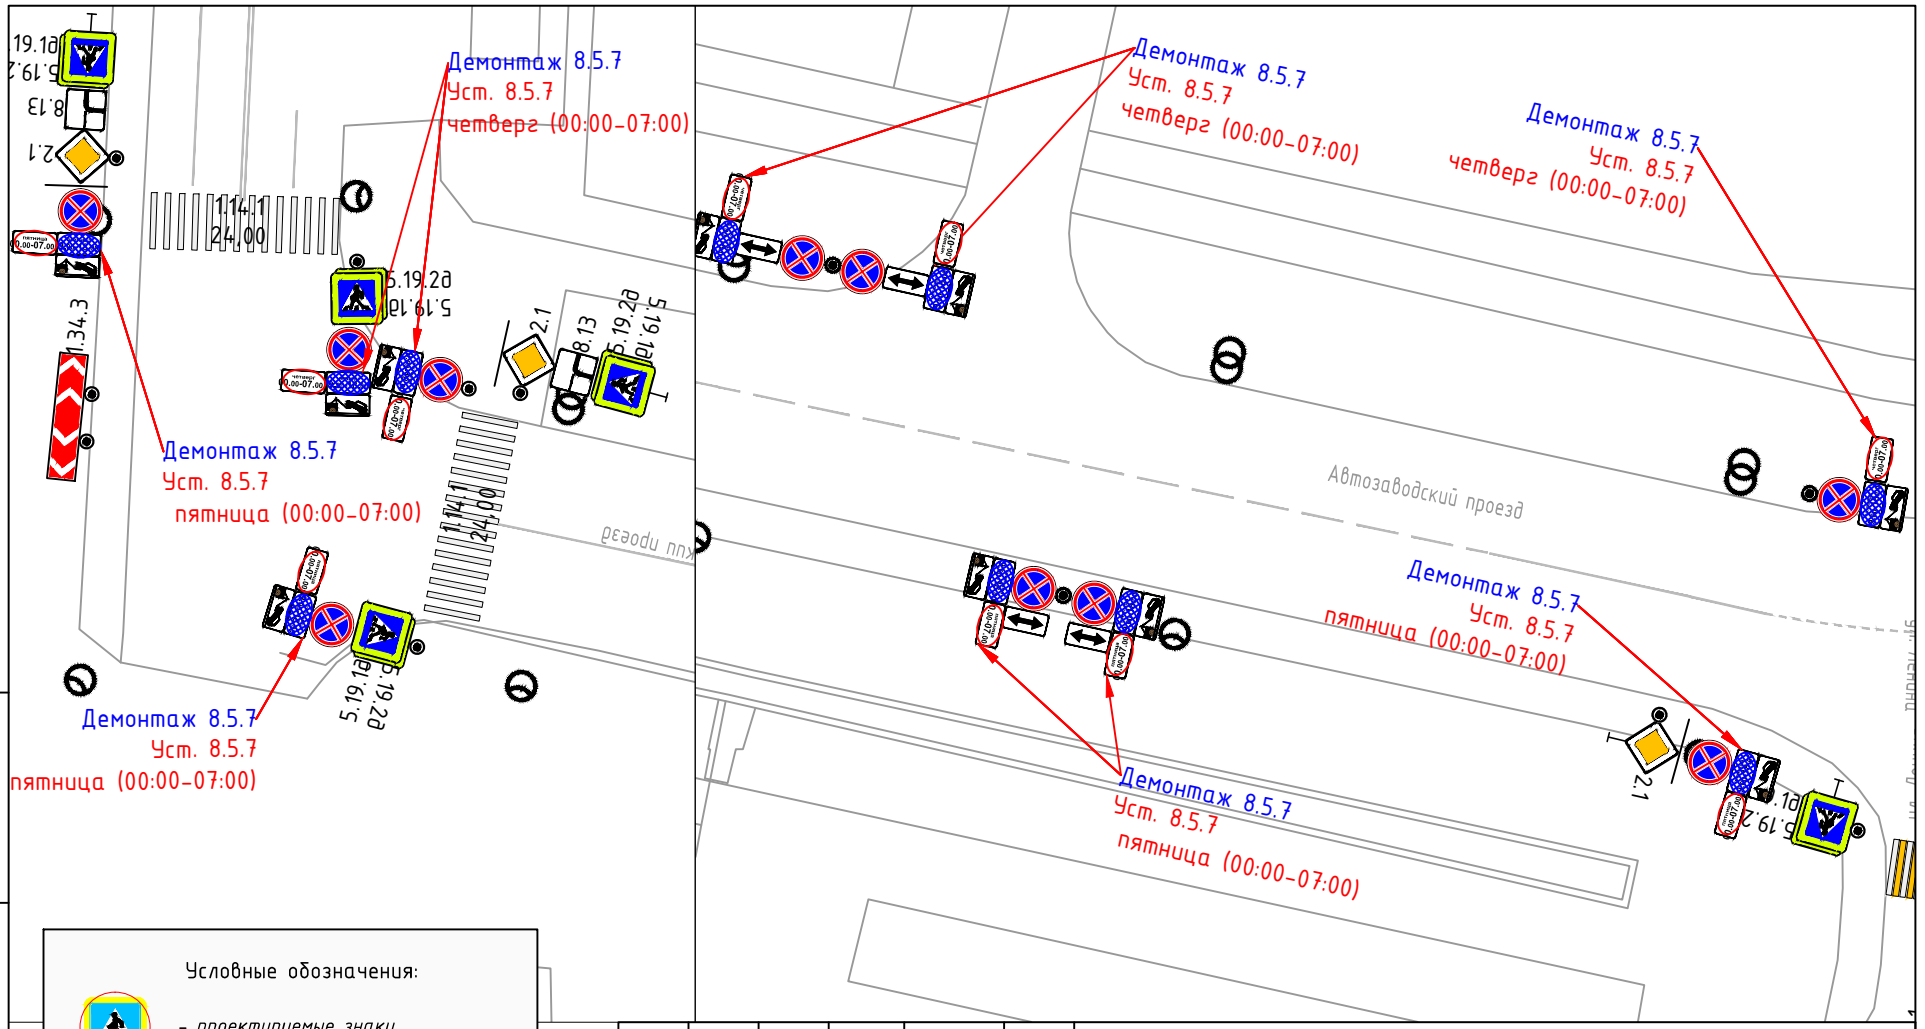

Условные обозначения:

- проектируемые знаки
- существующие знаки
- стойка для знака

Примечание:
Все остальные ТСОДД не отмеченные на схеме и не изменяемые в рамках рабочей документации остаются без изменений.

Изм.	Кол.уч	Лист	№ Док.	Подпись	Дата
Разработал		Шевченко			
Проверил		Глебов			

г. Санкт-Петербург, Пушкинский район, Автозаводский проезд

Схема установки технических средств организации дорожного движения

Стадия	Лист	Листов
Р	2	2

М 1:500

СПб ГКУ "ДОДД"

Взаим. инв. №

Подпись и дата

Инв. № подл