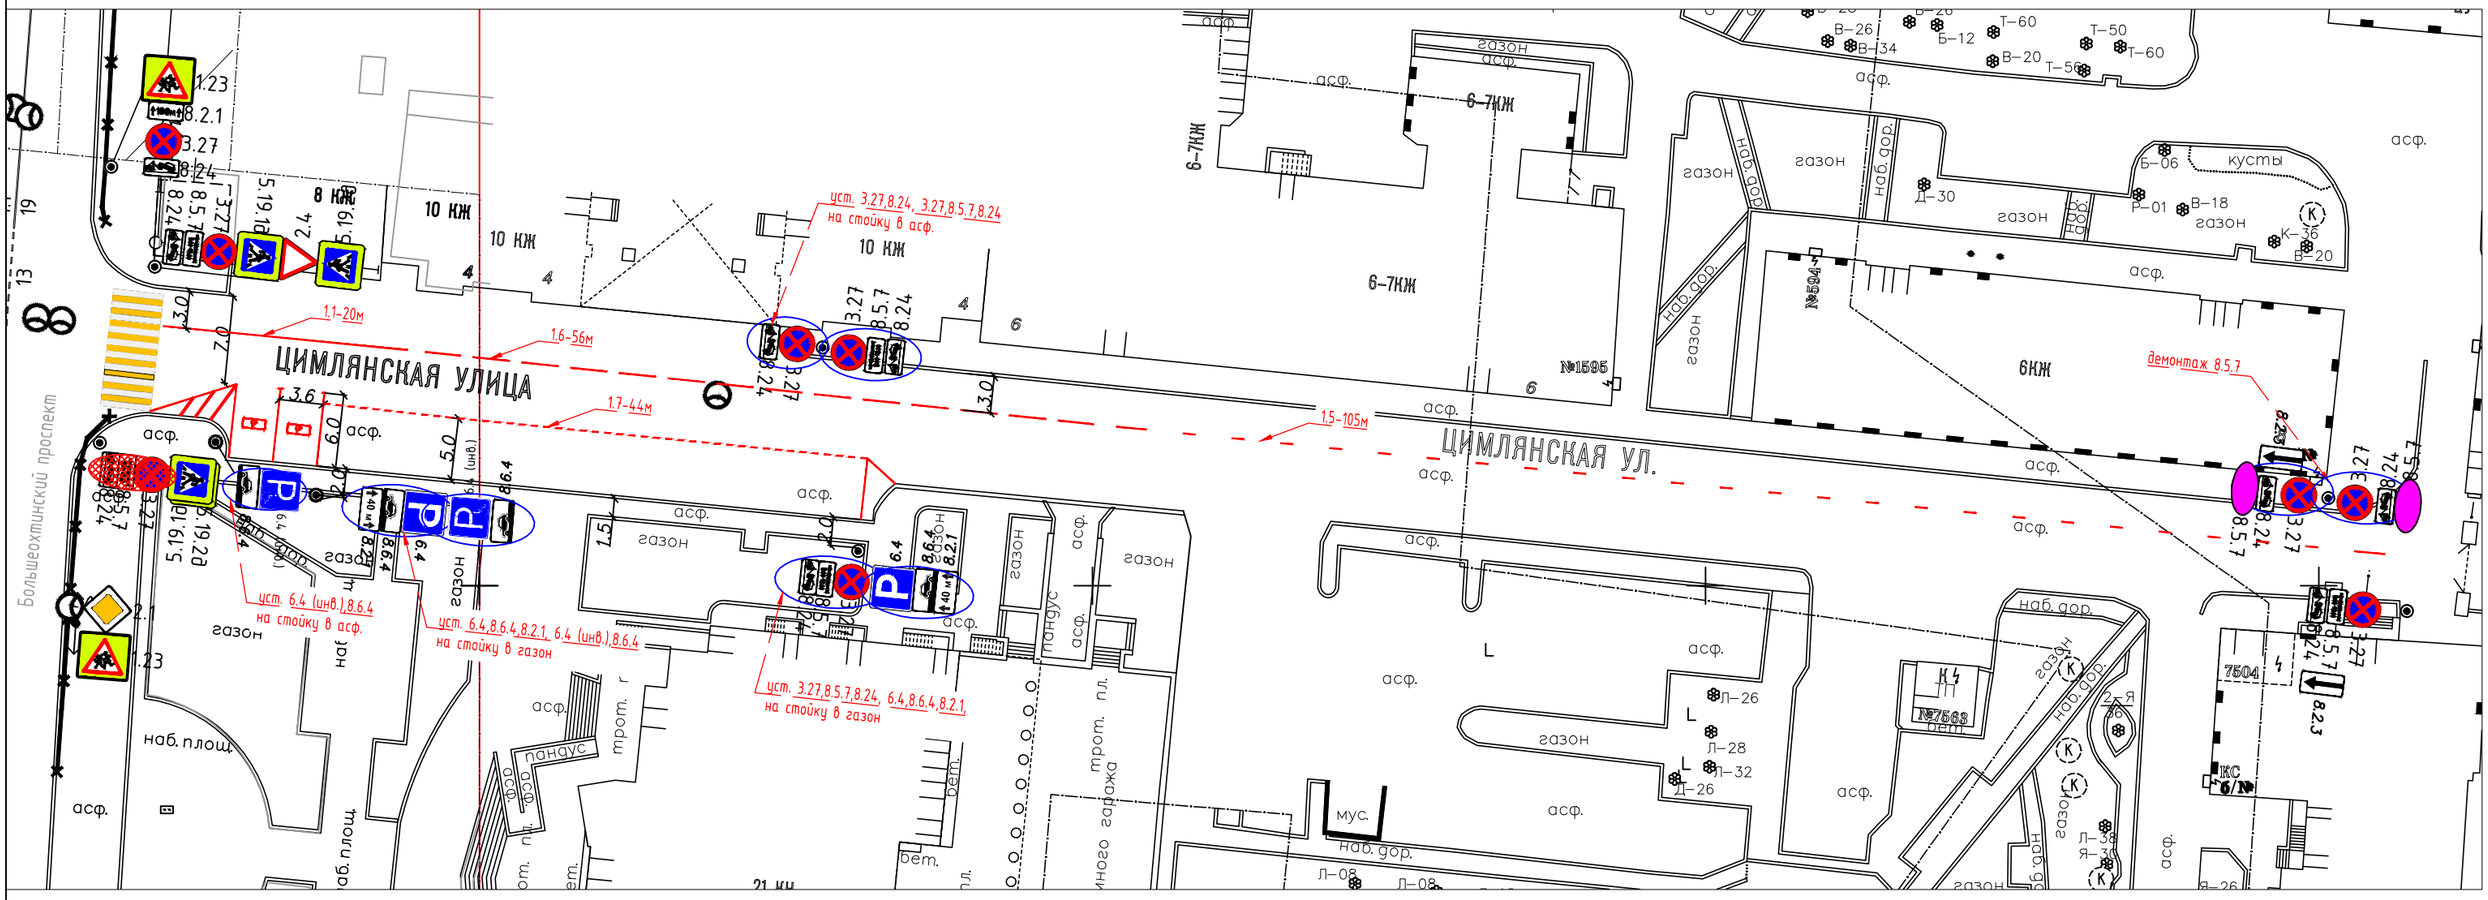

УСЛОВНЫЕ ОБОЗНАЧЕНИЯ

- *устанавливаемая на постоянную основу стойка d=76 мм*
- *существующая опора*
- *устанавливаемый на постоянную дислокацию дорожный знак* (3.27)
- *проектируемая дорожная разметка*

						Организация дорожного движения
						Санкт-Петербург, Красногвардейский район, Цимлянская ул.
Изм.	Кол.уч.	Лист	№док.	Подпись	Дата	
Разработал		Виноградов			04.23	Схема расстановки ТСОДД
Проверил		Глебов			04.23	
						Организация парковки. М 1:500

Стадия	Лист	Листов
Р		

СПбГКУ "ДОДД"