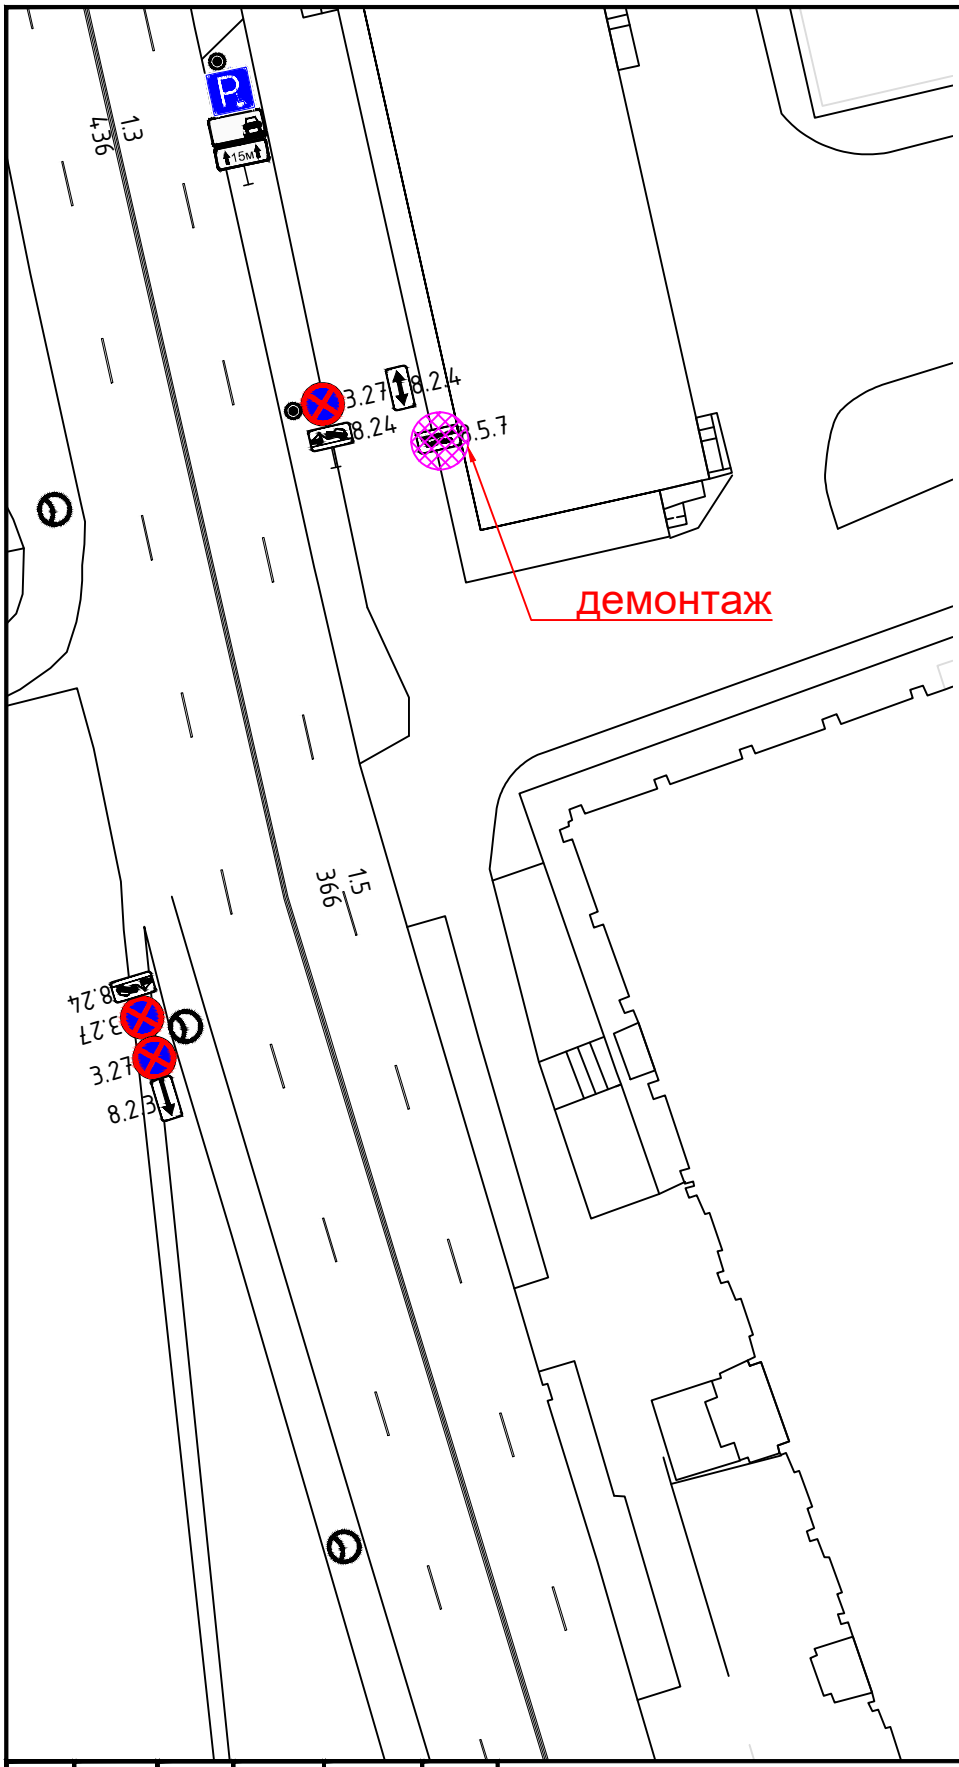

УСЛОВНЫЕ ОБОЗНАЧЕНИЯ:

демонтируемый дорожный знак

проектируемый дорожный знак

						40 ОП РЗ-1595 "пр. Шаумяна"		
						Проект организации дорожного движения на период эксплуатации		
Изм.	Кол.уч	Лист	№док.	Подп.	Дата			
Разработал		Виноградов			12.23	пр. Шаумяна, от Магнитогорской ул. до Якорной ул.	Стадия	Лист	Листов
Проверил		Глебов			12.23		П	2	2
						Схема организации дорожного движения	СПб ГКУ "ДОДД"		