
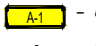



9 мая 2024г. с 09:30 до 13:00
САНКТ-ПЕТЕРБУРГСКИЙ пр.
 от Рубинштейнской ул. до Разводной ул.
ЗАКРЫТ!

Условные обозначения:
 - зона проведения мероприятия;
 - информационный щит;
 - временная дорожная стойка.

Нетиповая схема №1

Типовая схема №2


Нетиповая схема №2

Типовая схема №3

Типовая схема №2

Типовая схема №1

Типовая схема №4

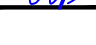
Изм.	Кол.уч.	Лист	Ндок.	Подпись	Дата
Разработал	Николаева				04.24
Проверил	Блюмин				04.24
Н.контр.	Дятлова				04.24
ГИП	Дятлова				04.24

17/24-ОДД-СО		
Проект организации дорожного движения на период мероприятия, посвященного празднованию 79-й годовщине Победы советского народа в Великой Отечественной войне 1941-1945 годов.		
Санкт-Петербург	Стадия	Лист
	Р	1
Схема объезда	Листов	
	1	
ООО «Смарт Групп»		

Согласовано

Инв.Н подл. Подпись и дата. Взам. инв. М

Типовая схема организации дорожного движения №1

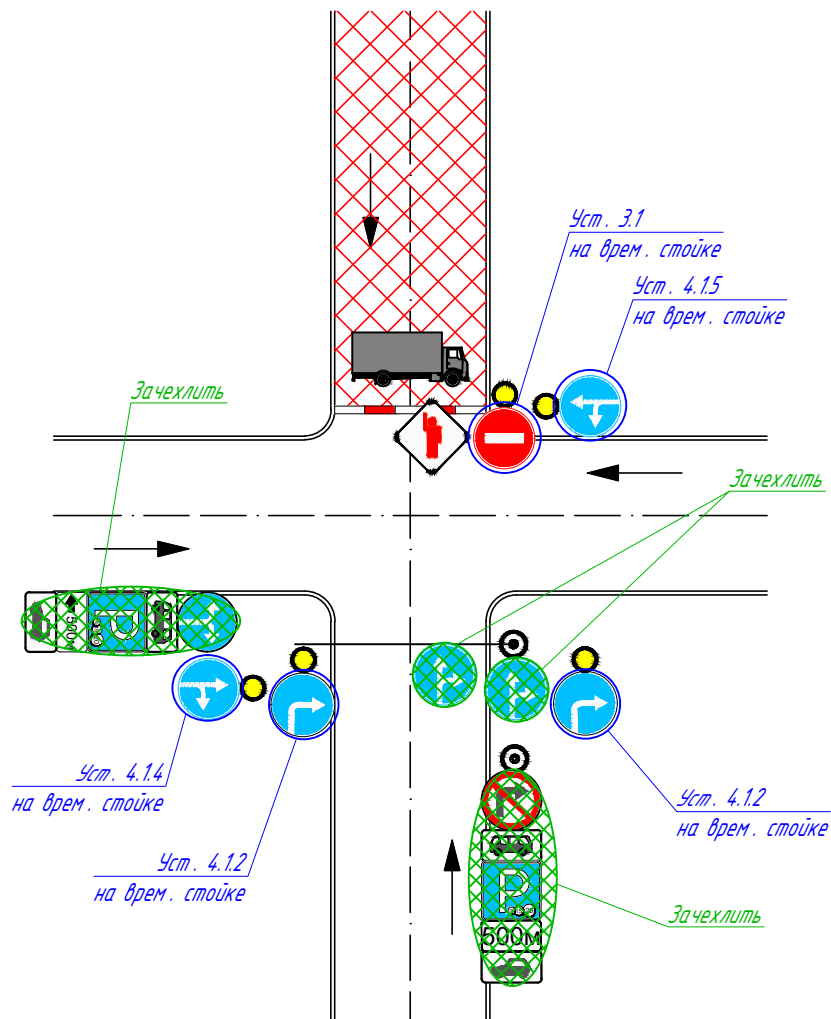

Условные обозначения:

- зона проведения мероприятия;
- зачехленный существующий дорожный знак;
- существующая стойка дорожного знака;
- временный дорожный знак;
- временная дорожная стойка;
- временный дорожный барьер;
- грузовой автомобиль;
- регулировщик.

Уст. 1.25 на врем. стойке

Согласовано

Взам. инв. №

Подпись и дата

Инв. № подл.

17/24-ОДД-ТС

Проект организации дорожного движения на период мероприятия, посвященного празднованию 79-й годовщине Победы советского народа в Великой Отечественной войне 1941-1945 годов.

Изм.	Кол.уч.	Лист	Ндок.	Подпись	Дата

Санкт-Петербург


Стадия	Лист	Листов
Р	1	4

Разработал	Николаева		04.24
Проверил	Блюмин		04.24
Н.контр.	Дятлова		04.24
ГИП	Дятлова		04.24







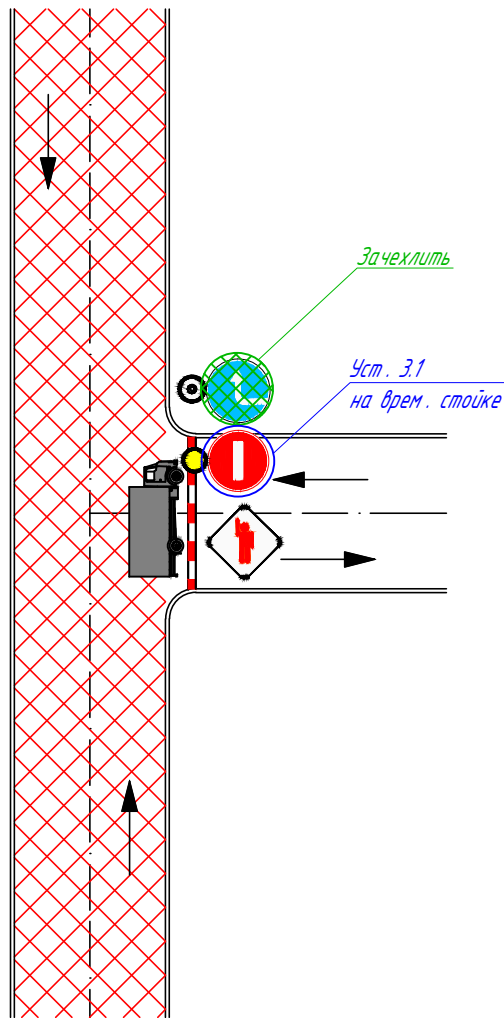

Типовые схемы организации дорожного движения

ООО «Смарт Групп»

Типовая схема организации дорожного движения №2




Условные обозначения:

-  - зона проведения мероприятия;
-  - зачехленный существующий дорожный знак;
-  - существующая стойка дорожного знака;
-  - временный дорожный знак;
-  - временная дорожная стойка;
-  - временный дорожный барьер;
-  - грузовой автомобиль;
-  - регулировщик.

Согласовано					
Инв. N подл.	Подпись и дата	Взам. инв. N			
Изм.	Кол.уч.	Лист	Нгок.	Подпись	Дата

17/24-ОДД-ТС

Типовая схема организации дорожного движения №3

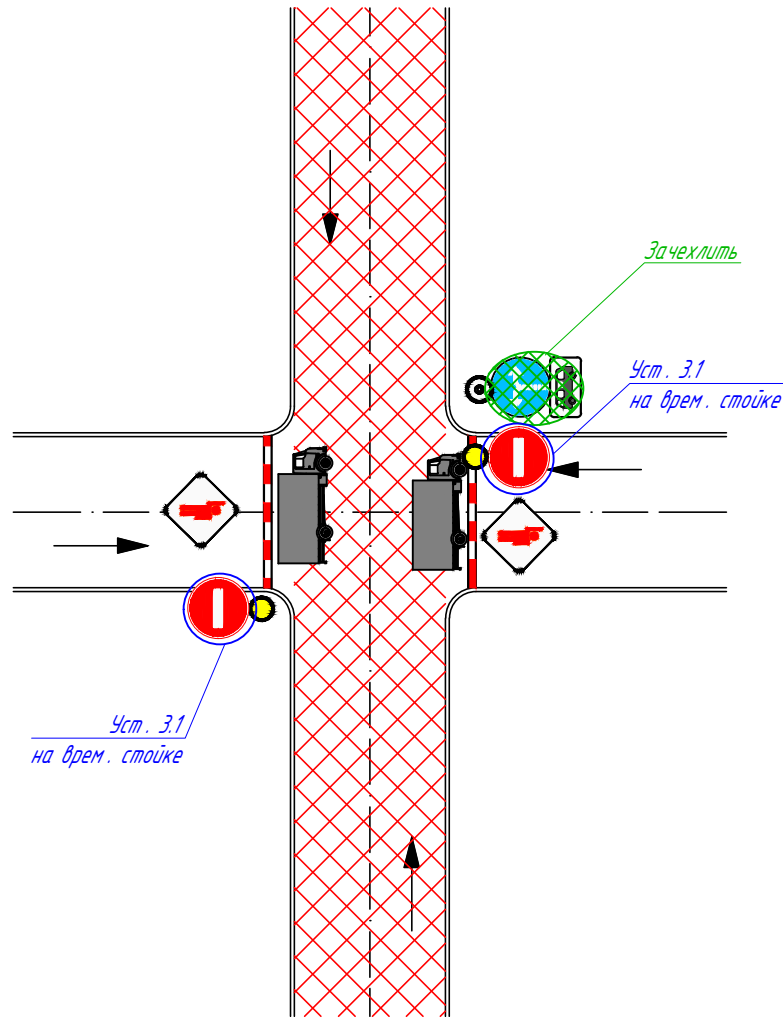

Условные обозначения:

- зона проведения мероприятия;
- зачехленный существующий дорожный знак;
- существующая стойка дорожного знака;
- временный дорожный знак;
- временная дорожная стойка;
- временный дорожный барьер;
- грузовой автомобиль;
- регулировщик.


Согласовано					
Инв. N подл.	Подпись и дата	Взам. инв. N			
Изм.	Кол.уч.	Лист	Нгок.	Подпись	Дата

17/24-ОДД-ТС

Лист

3

Типовая схема организации дорожного движения №4

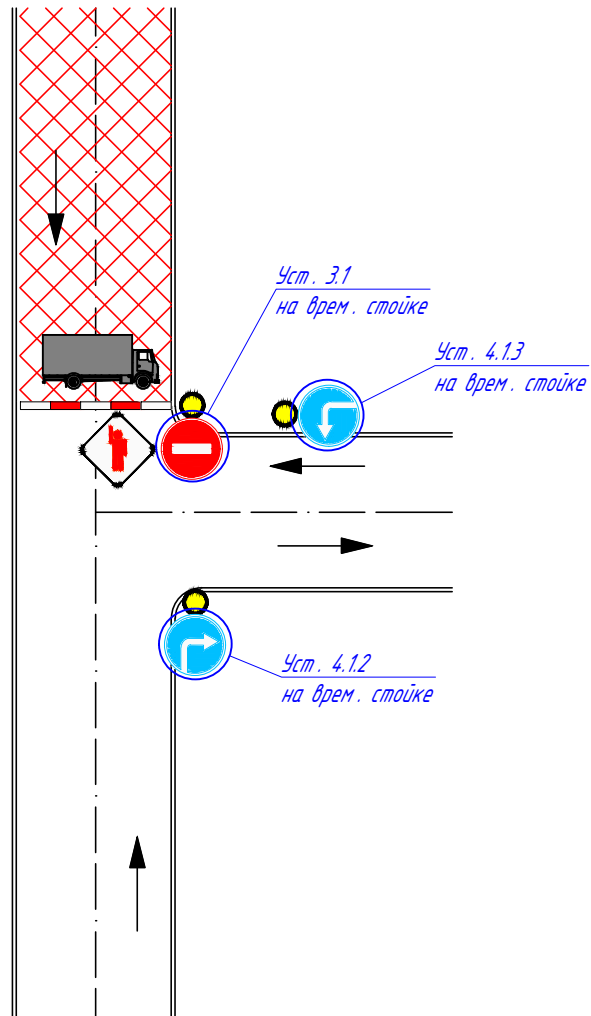

Условные обозначения:

- зона проведения мероприятия;
- зачехленный существующий дорожный знак;
- существующая стойка дорожного знака;
- временный дорожный знак;
- временная дорожная стойка;
- временный дорожный барьер;
- грузовой автомобиль;
- регулировщик.


Уст. 125 на врем. стойке

Согласовано					
Инв. N подл.	Взам. инв. N	Подпись и дата			

17/24-ОДД-ТС

Согласовано

Инв. N подл. Подпись и дата
Взам. инв. N

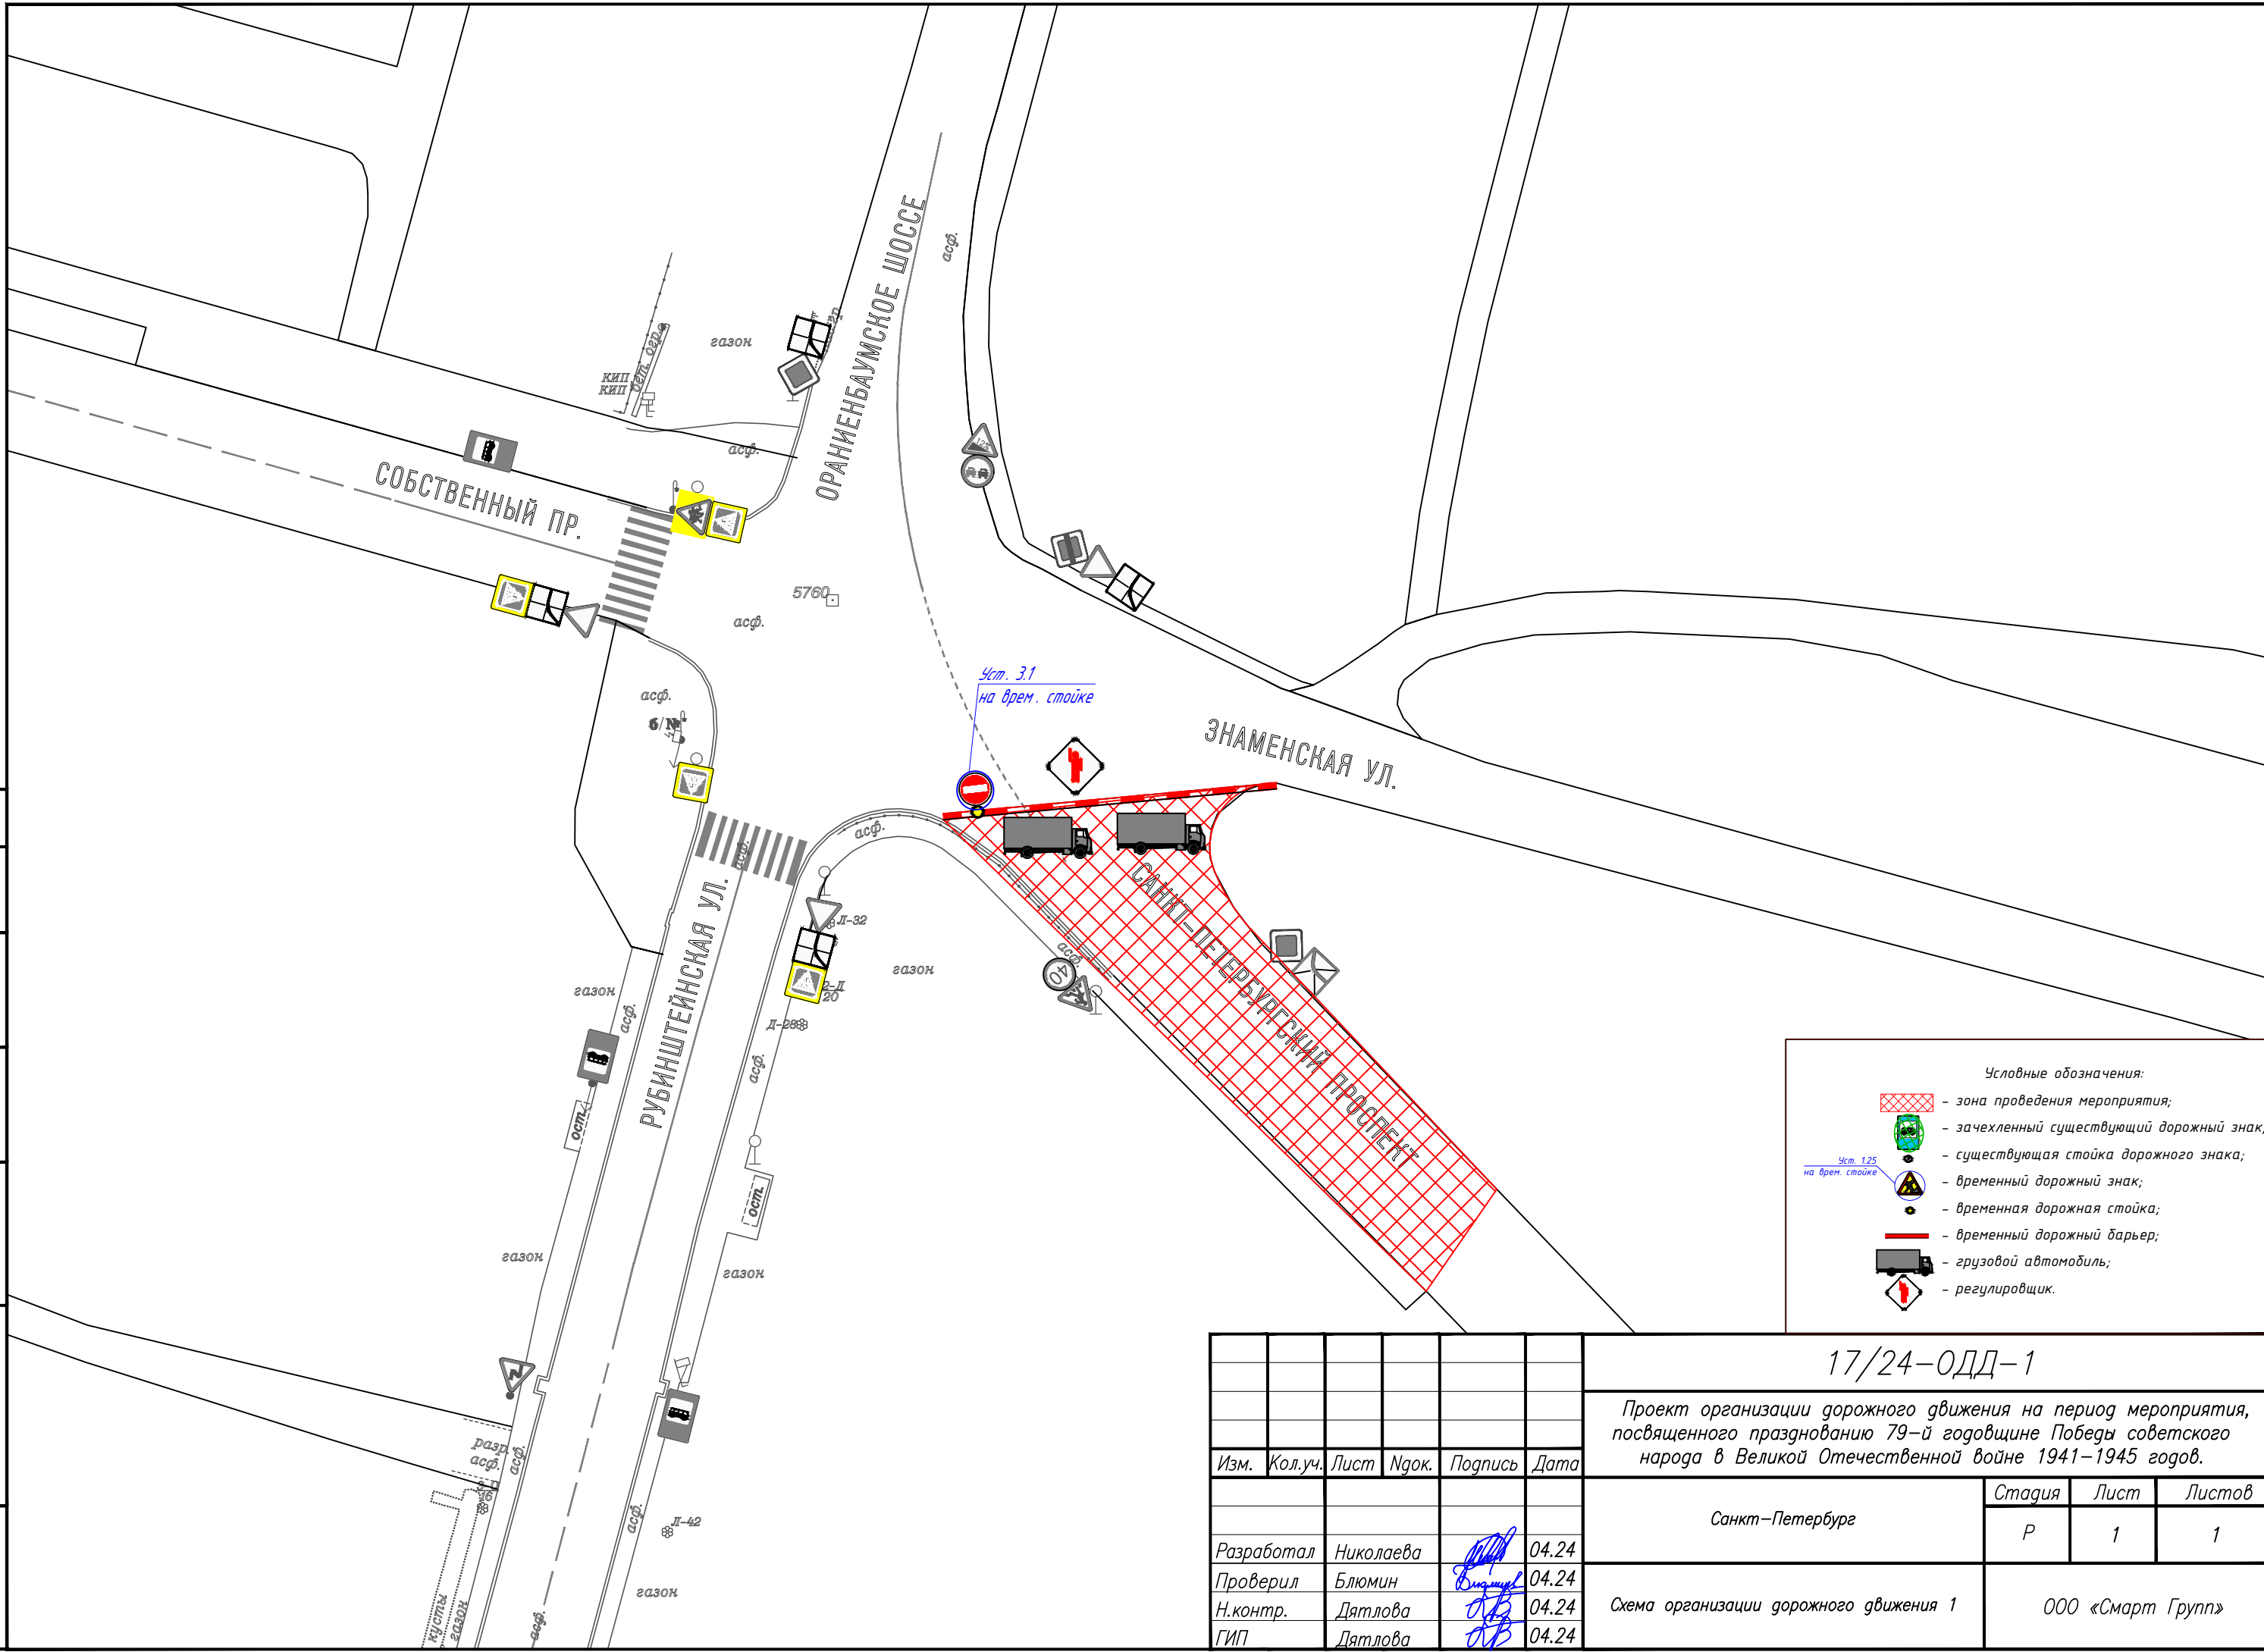


Условные обозначения:

- зона проведения мероприятия;
- зачехленный существующий дорожный знак;
- существующая стойка дорожного знака;
- временный дорожный знак;
- временная дорожная стойка;
- временный дорожный барьер;
- грузовой автомобиль;
- регулировщик.

Уст. 1.25 на врем. стойке

						17/24-ОДД-1			
						Проект организации дорожного движения на период мероприятия, посвященного празднованию 79-й годовщине Победы советского народа в Великой Отечественной войне 1941-1945 годов.			
						Санкт-Петербург	Стадия	Лист	Листов
						Р	1	1	
Разработал	Николаева				04.24	Схема организации дорожного движения 1			
Проверил	Блюмин				04.24				
Н.контр.	Дятлова				04.24				
ГИП	Дятлова				04.24				
						ООО «Смарт Групп»			

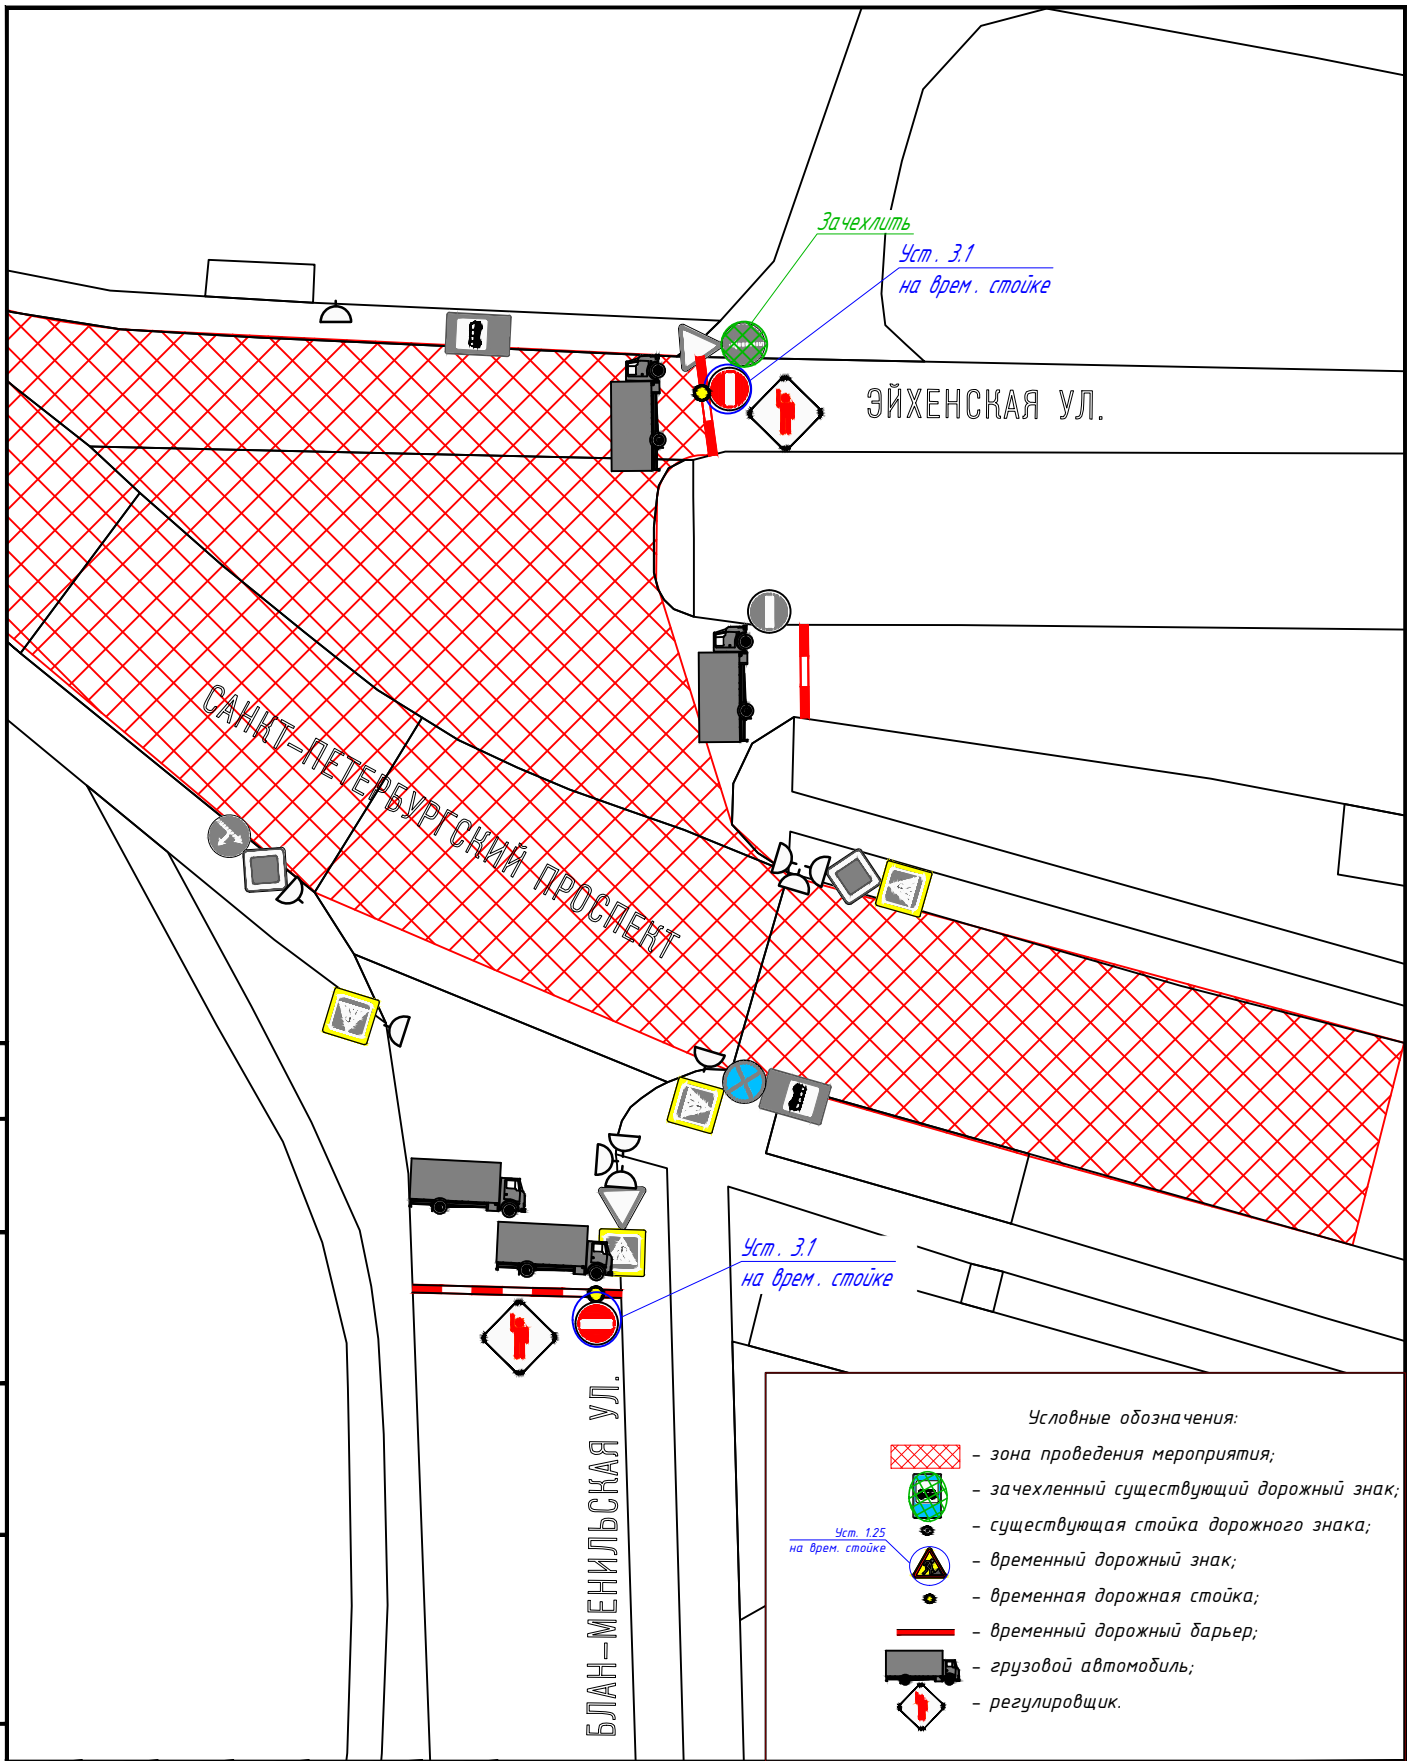

Условные обозначения:

- зона проведения мероприятия;
- зачехленный существующий дорожный знак;
- существующая стойка дорожного знака;
- временный дорожный знак;
- временная дорожная стойка;
- временный дорожный барьер;
- грузовой автомобиль;
- регулировщик.

Уст. 125 на врем. стойке

Согласовано

Взам. инв. №

Подпись и дата

Инв. № подл.

Изм.	Кол.уч.	Лист	Нгок.	Подпись	Дата

17/24-ОДД-2

Проект организации дорожного движения на период мероприятия, посвященного празднованию 79-й годовщине Победы советского народа в Великой Отечественной войне 1941-1945 годов.

Санкт-Петербург	Стадия	Лист	Листов
	Р	1	1

Схема организации дорожного движения 2

ООО «Смарт Групп»