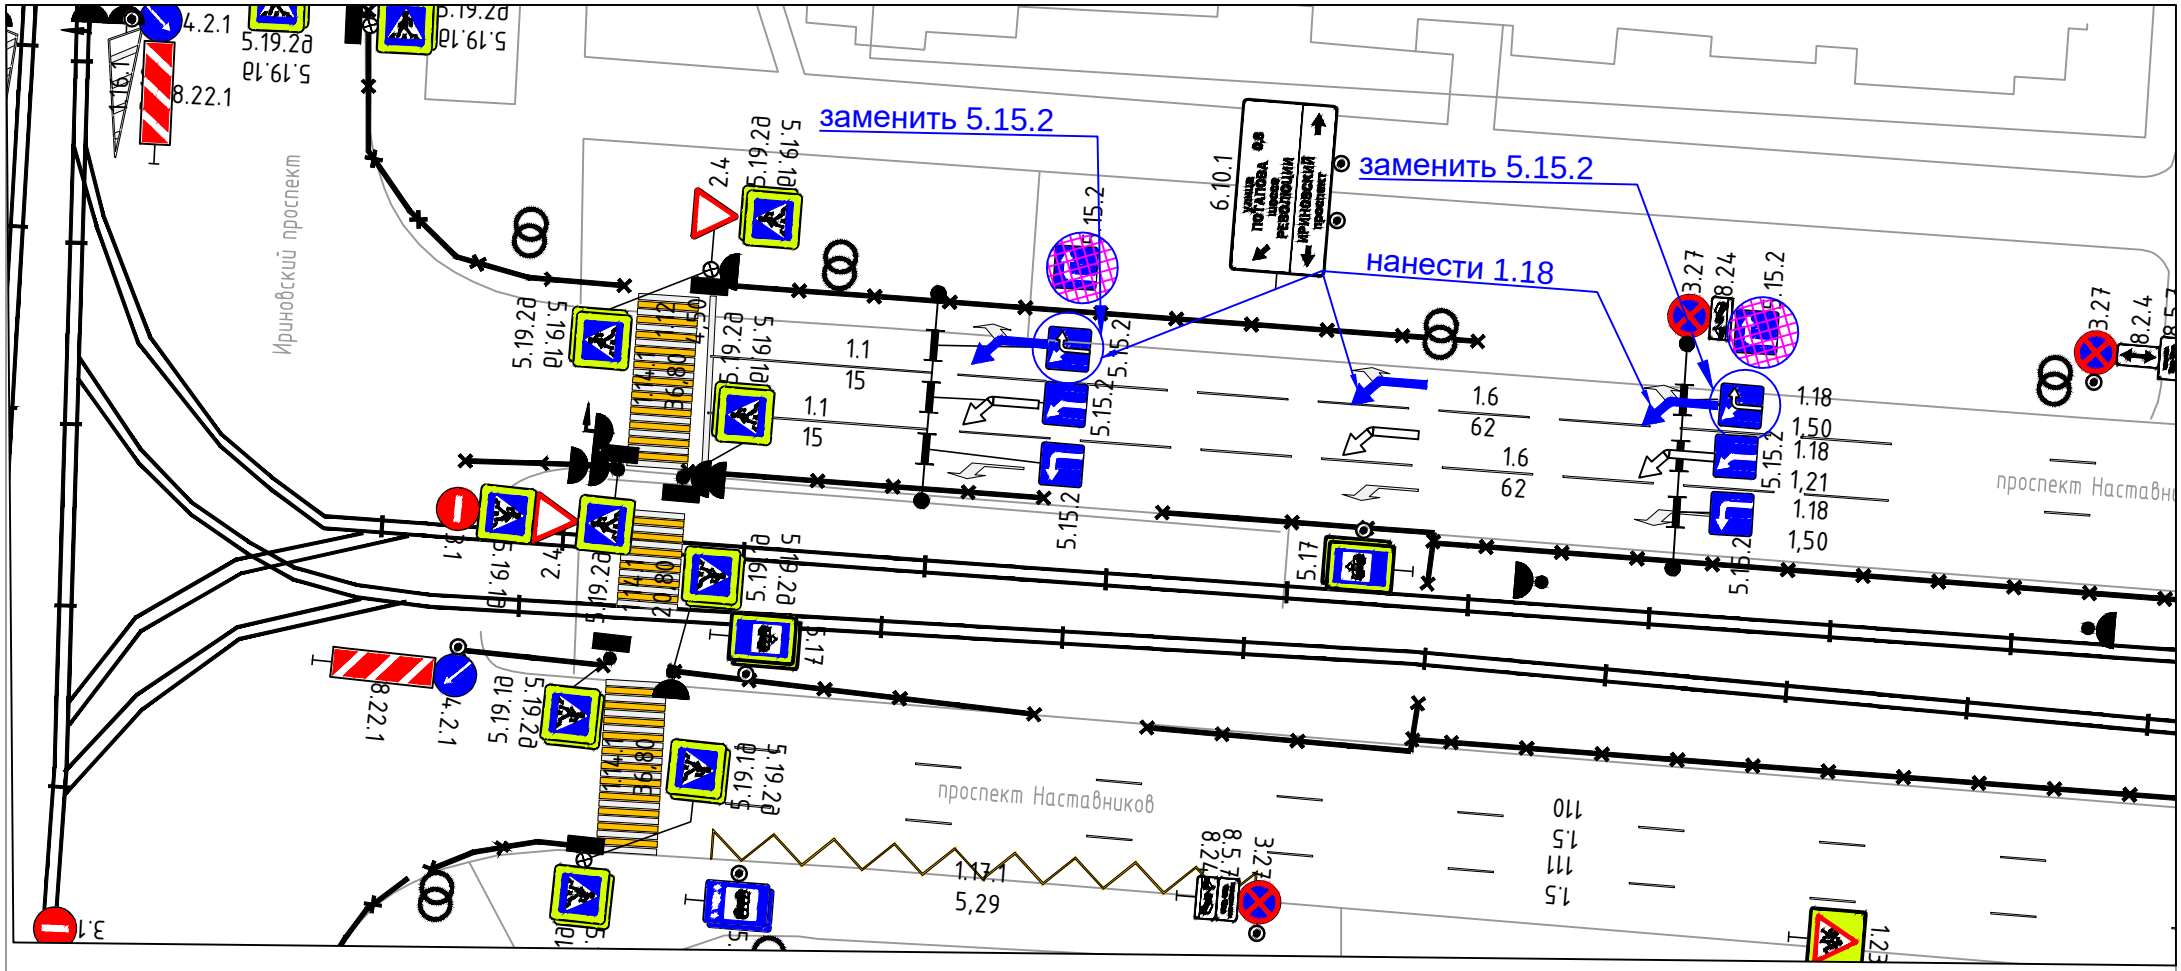

Условные обозначения:

- проектируемые знаки
- демонтаж существующих знаков
- стойка для знака
- проектируемая дорожная разметка

						ПОДД.40_ОП_РЗ-0912
						г. Санкт-Петербург, Красногвардейский район, пр. Наставников
Изм.	Кол.уч	Лист	№Док.	Подпись	Дата	
Разработал		Виноградов			11.23	Технические средства организации дорожного движения
Проверил		Глебов			11.23	

Стадия	Лист	Листов
Р	-	1

Схема организации дорожного движения. М 1:500	СПб ГКУ "ДОДД "