



- Условные обозначения:**
- Стеновой кронштейн
  - Стойка дорожного знака
  - Г-образная опора
  - Тросовая растяжка
  - Выносная консоль
  - П-образная опора (ЗИП)
  - Светофор транспортный
  - Светофор пешеходный
  - Г-образная опора (ЗИП)
  - регулировщик
  - Тросовая растяжка
  - Опора освещения с одиночным светильником
  - зачехляемый дорожный знак 3.19
  - временный дорожный знак 3.19
  - Трамвайный путь
  - Искусственная неровность
  - грузовой автомобиль
  - Пешеходное ограждение
  - Дорожное ограждение
  - барьерное ограждение знак
  - временный дорожный знак 3.19

					<b>02-06-05/24</b>				
					Проект организации дорожного движения при подготовке и проведении книжной выставки «Санкт-Петербургский международный книжный салон»				
Изм.	Кол.уч	Лист	№ док.	Подп.	Дата	проезд вдоль д. 4 и д. 6-8 по Дворцовой пл.	Стадия	Лист	Листов
Разработал	Киселёв С.В.				04.24		П	2	Листов
Проверил	Крапивская				04.24				
Утвердил	Крапивская				04.24	Предварительный этап информирования с 07.05.24		<b>Центр управления проектами</b>	

проезд вдоль д. 4 и д. 6-8 по Дворцовой пл.:

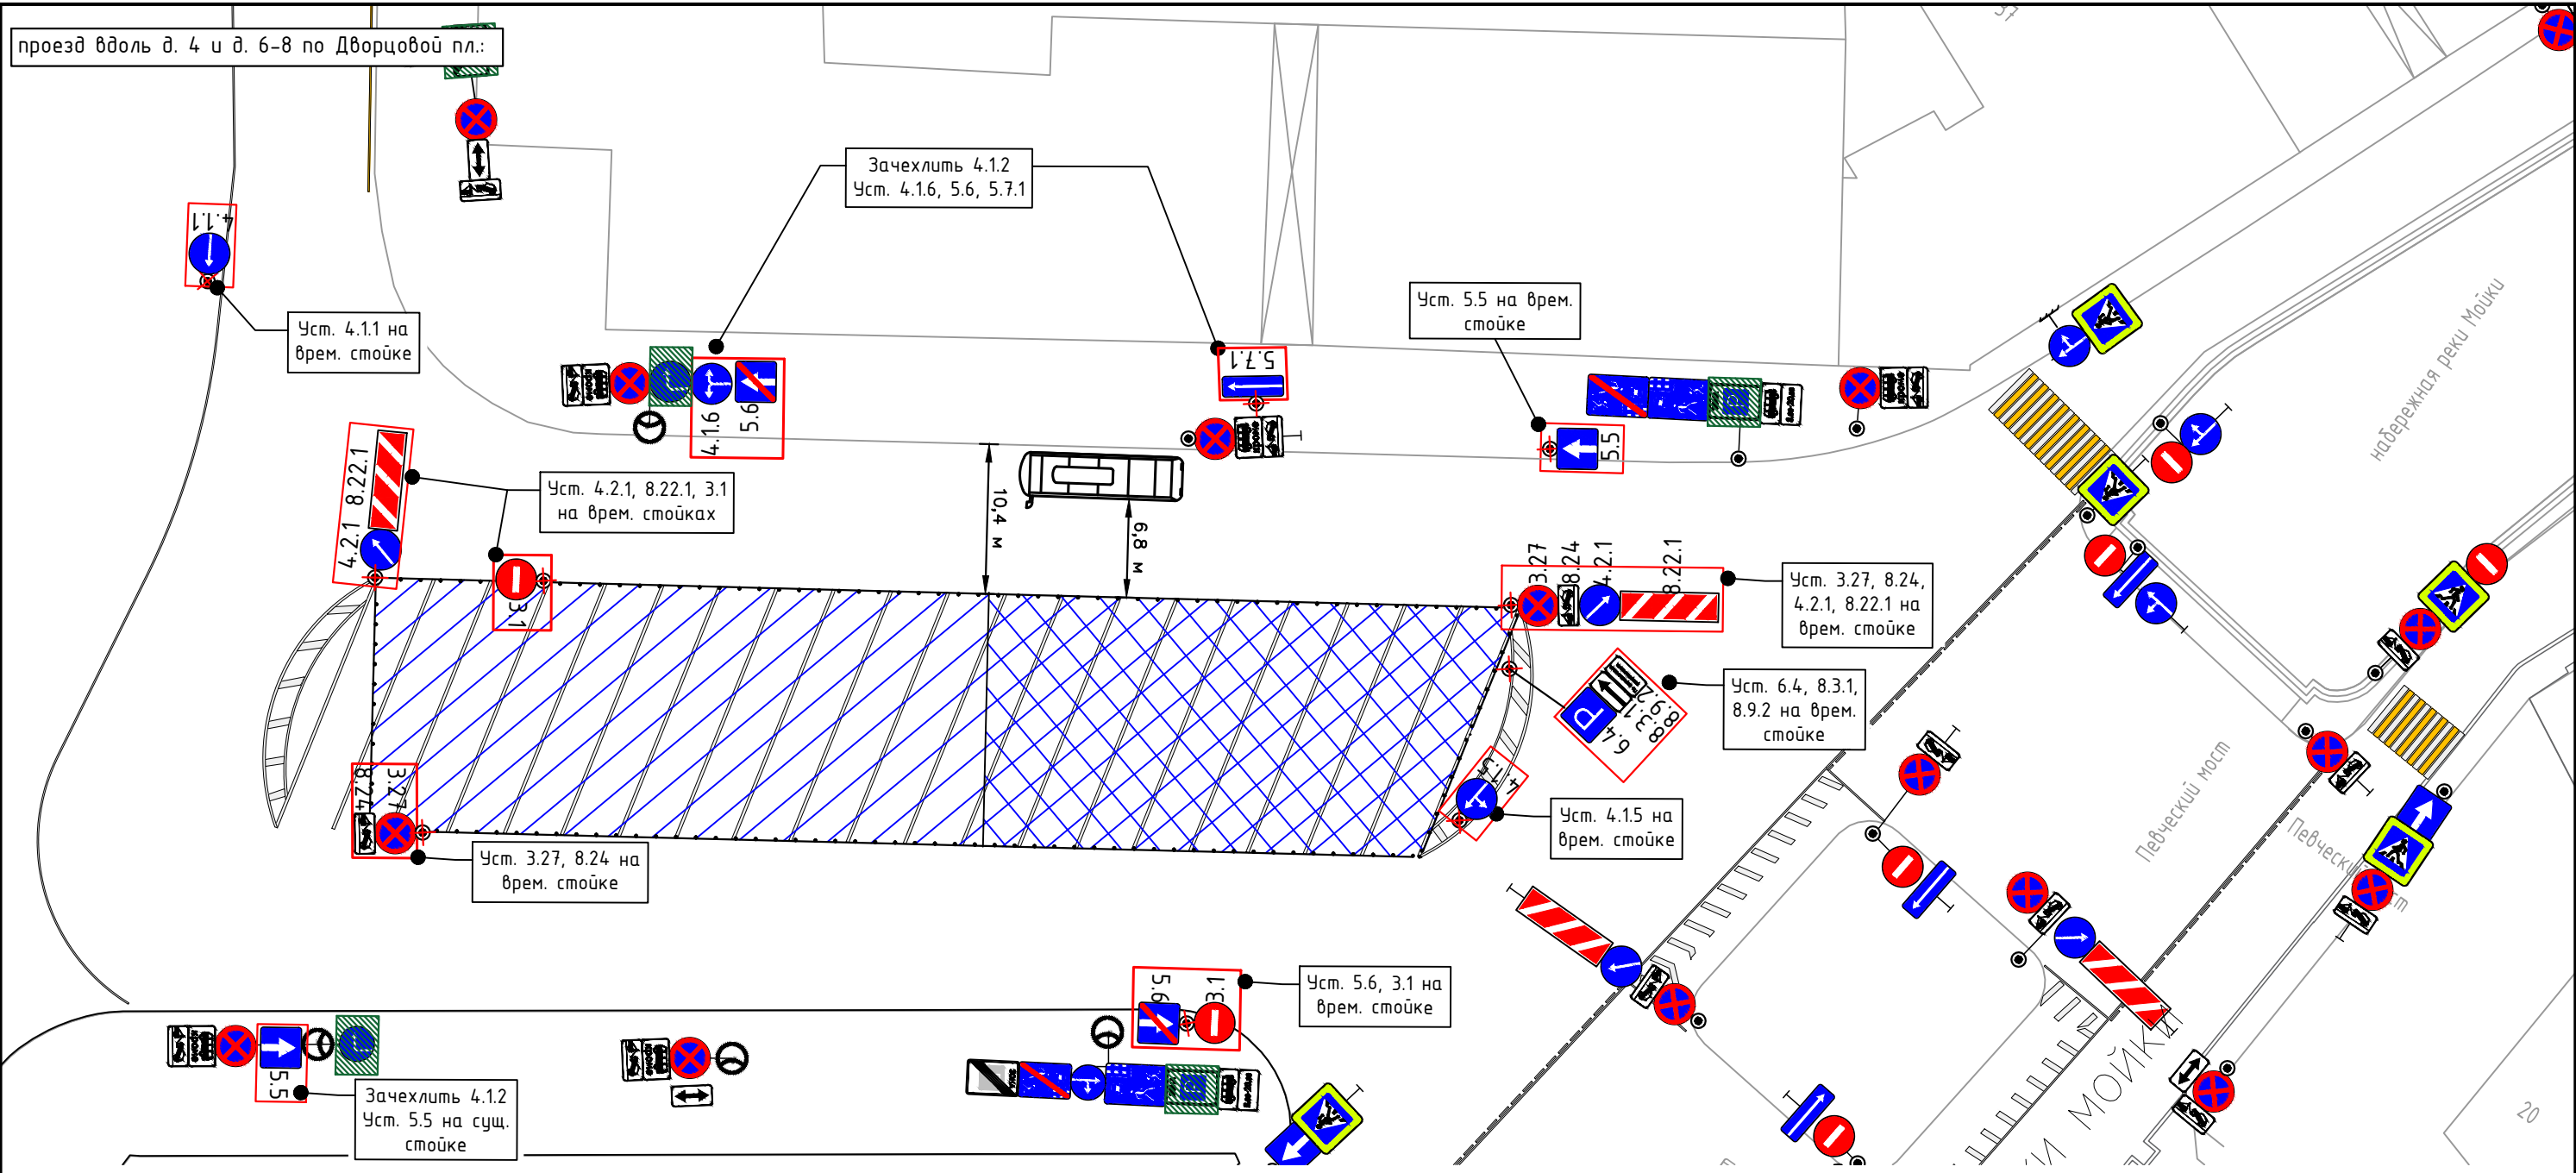

Участок Дворцового проезда вдоль Дворцовой пл.:

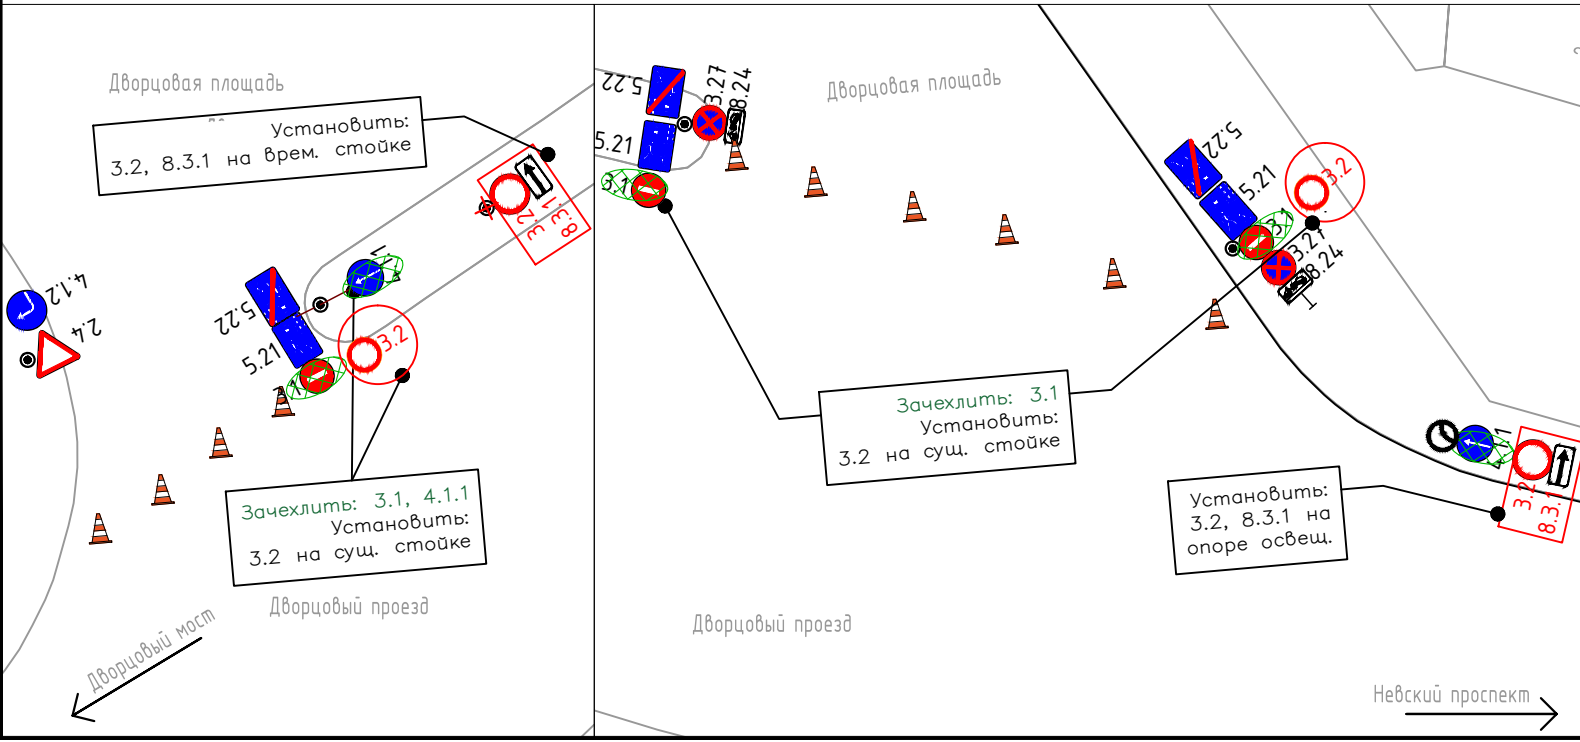

- Условные обозначения:
- Стеновой кронштейн
  - Стойка дорожного знака
  - Г-образная опора
  - Тросовая растяжка
  - Выносная консоль
  - П-образная опора (ЗИП)
  - Светофор транспортный
  - Светофор пешеходный
  - Г-образная опора (ЗИП)
  - регулировщик
  - Тросовая растяжка
  - Опора освещения с одиночным светильником
  - 3.19 — зачехляемый дорожный знак
  - 3.19 — временный дорожный знак
  - Трамвайный путь
  - Искусственная неровность
  - грузовой автомобиль
  - Пешеходное ограждение
  - Дорожное ограждение
  - барьерное ограждение знак

02-06-05/24

Проект организации дорожного движения при подготовке и проведении книжной выставки «Санкт-Петербургский международный книжный салон»

Изм.	Кол.ч	Лист	№ док.	Подп.	Дата
Разработал		Киселёв С.В.			04.24
Проверил		Крапивская			04.24
Утвердил		Крапивская			04.24

проезд вдоль д. 4 и д. 6-8 по Дворцовой пл.

Стадия	Лист	Листов
П	3	Листов

Основной этап

