




**с 08:00 до 23:00 18.05.2024**

**Внимание**  
 18.05.2024 с 08.00 до 23.00  
 Движение транспорта  
 по КОМУНИСТИЧЕСКОЙ ул.  
**ЗАКРЫТО!**

**Внимание**  
 18.05.2024 с 08.00 до 23.00  
 Движение транспорта  
 по ул. Рошалья  
**ЗАКРЫТО!**

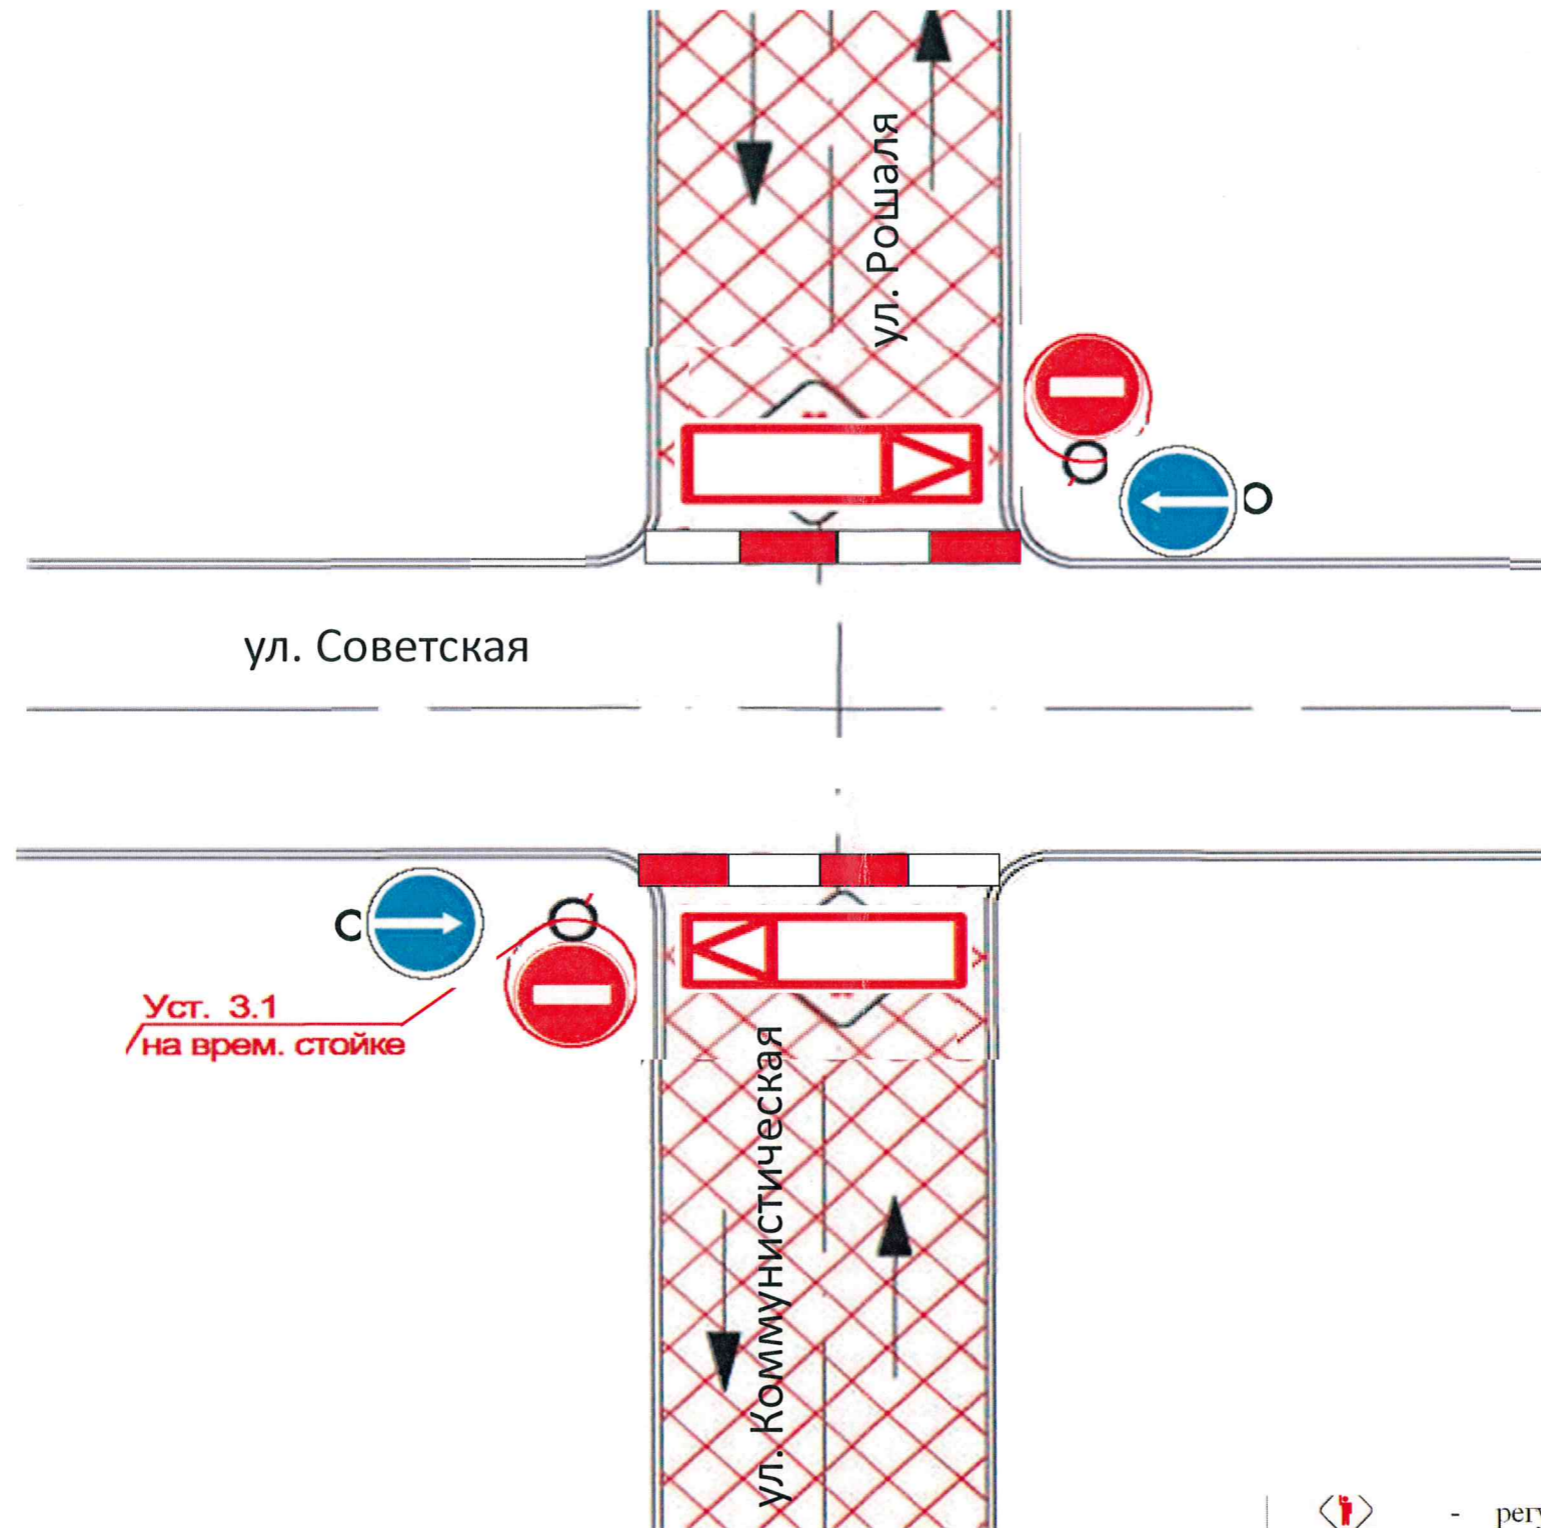

						<b>02-24/Л-СО</b>				
						<i>Проект организации дорожного движения для проведения праздничных мероприятий, посвящённых Дню основания Кронштадта</i>				
Изм	Кол. уч.	Лист	№ док.	Подпись	Дата	Санкт-Петербург, г. Кронштадт		Стадия	Лист	Листов
Разработал			Колясева В.В.		04.24			P	-	1
Проверил			Мирнов А.А.		04.24					
Н. контр.			Бережной А.А.		04.24	Схема ограничения движения		Администрация Кронштадтского района Санкт-Петербурга		







Уст. 3.1  
на врем. стойке

Условные обозначения

проведения мероприятий  
юроги  
авление движения автотранспорта  
а для временного знака  
наливные ограждения  
зд

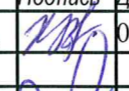
-  - регулировщик
-  - большегрузный автомобиль

						<b>02-24/Л-ТС1</b>			
						<i>Проект организации дорожного движения для проведения праздничных мероприятий, посвящённых Дню основания Кронштадта</i>			
Изм.	Кол.уч.	Лист	№ док.	Подпись	Дата	Санкт-Петербург, г. Кронштадт	Стадия	Лист	Листов
Разработал		Колясева В.В.			04.24		Р	-	1
Проверил		Мирнов А.А.			04.24	Типовая схема организации дорожного движения 1	Администрация Кронштадтского района Санкт-Петербурга		
Н. контр.		Бережной А.А.			04.24				

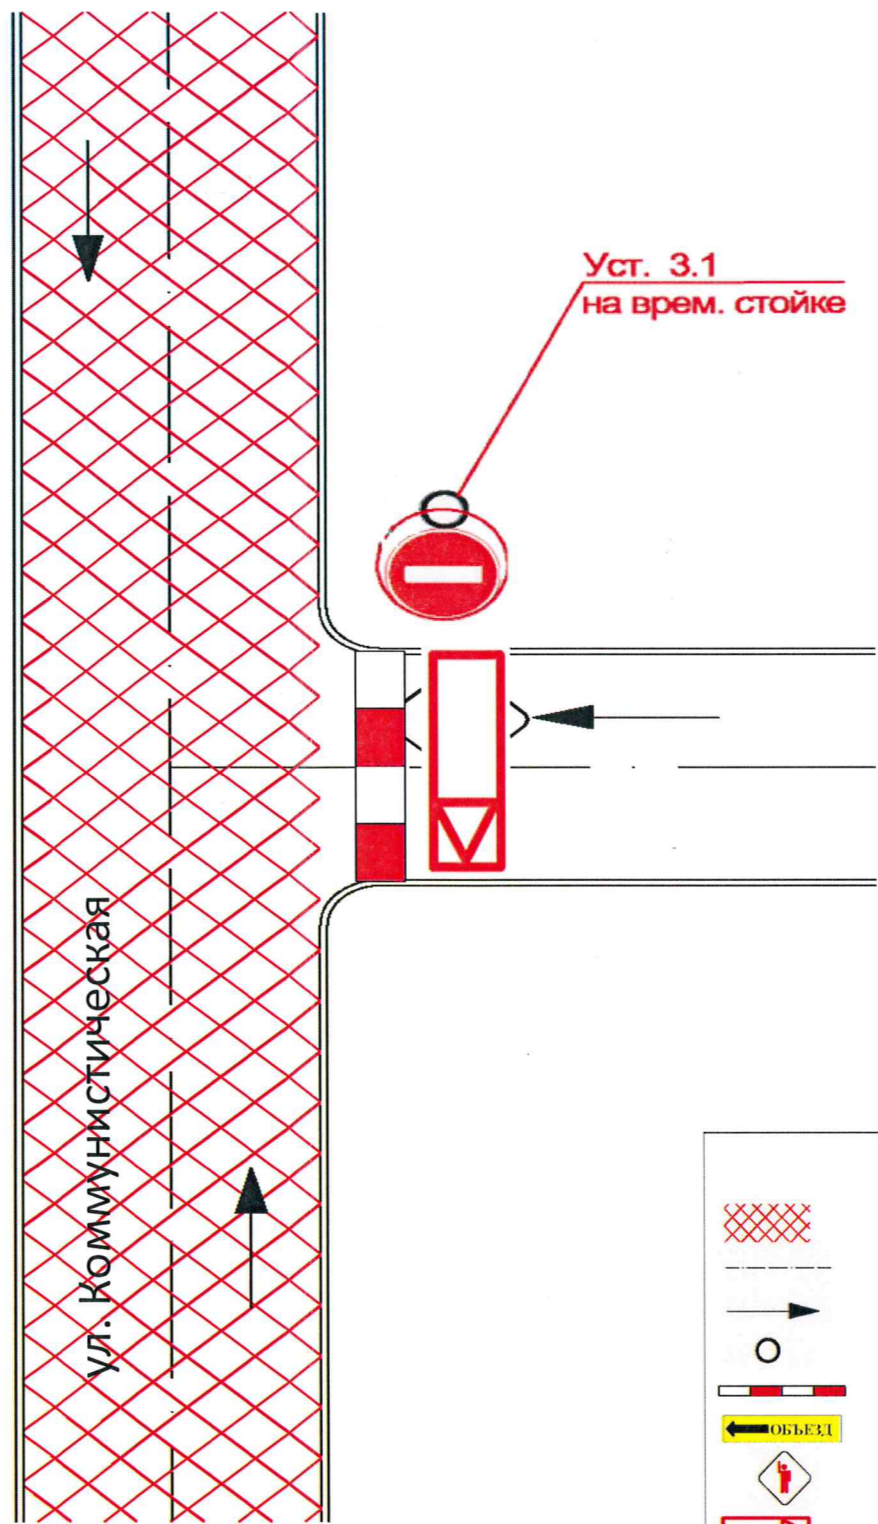

Условные обозначения	
	- зона проведения мероприятий
	- ось дороги
	- направление движения автотранспорта
	- опора для временного знака
	- водоналивные ограждения
	- объезд
	- регулировщик
	- большегрузный автомобиль


02-24/Л-ТС2					
Проект организации дорожного движения для проведения праздничных мероприятий, посвящённых Дню основания Кронштадта					
Изм.	Кол. уч.	Лист	№ док.	Подпись	Дата
Разработал		Колясева В.В.			04.24
Санкт-Петербург, г. Кронштадт					
			Стадия	Лист	Листов
			Р	-	1
Проверил	Мирнов А.А.				04.24
Н. контр.	Бережной А.А.				04.24
Типовая схема организации дорожного движения 2					
Администрация Кронштадтского района Санкт-Петербурга					

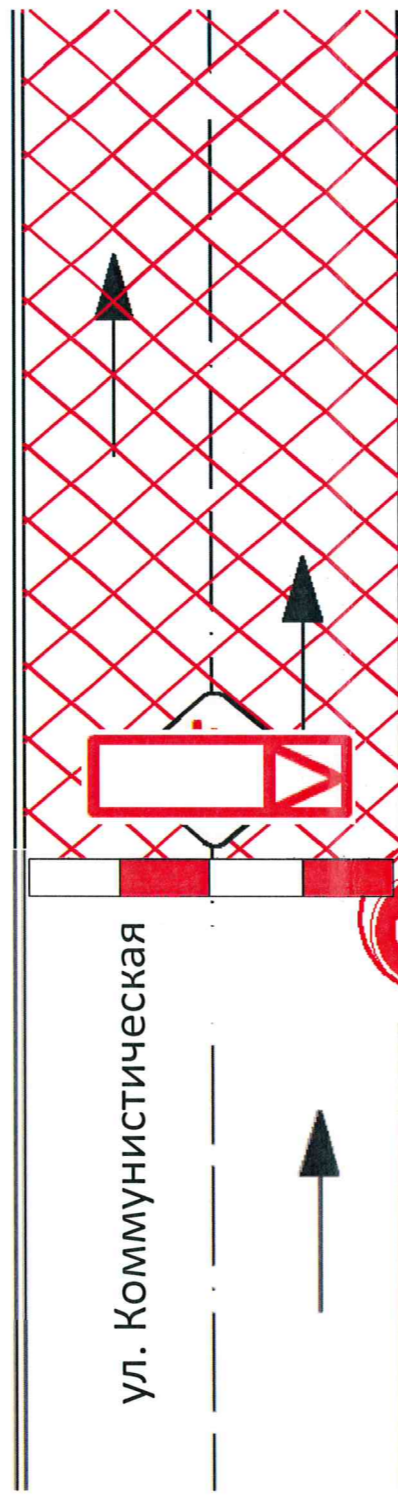

**Уст. 3.1**  
**на врем. стойке**

Условные обозначения	
	- зона проведения мероприятий
	- ось дороги
	- направление движения автотранспорта
	- опора для временного знака
	- водоналивные ограждения
	- объезд
	- регулировщик
	- большегрузный автомобиль

02-24/Л-ТСЗ					
Проект организации дорожного движения для проведения праздничных мероприятий, посвящённых Дню основания Кронштадта					
Изм.	Кол.уч.	Лист	№ док.	Подпись	Дата
Разработал		Колясева В.В.			04.24
Проверил		Мирнов А.А.			04.24
Н. контр.		Бережной А.А.			04.24
Санкт-Петербург, г. Кронштадт					
				Стадия	Лист
				Р	-
				Листов	1
				Администрация Кронштадтского района Санкт-Петербурга	
Типовая схема организации дорожного движения 3					

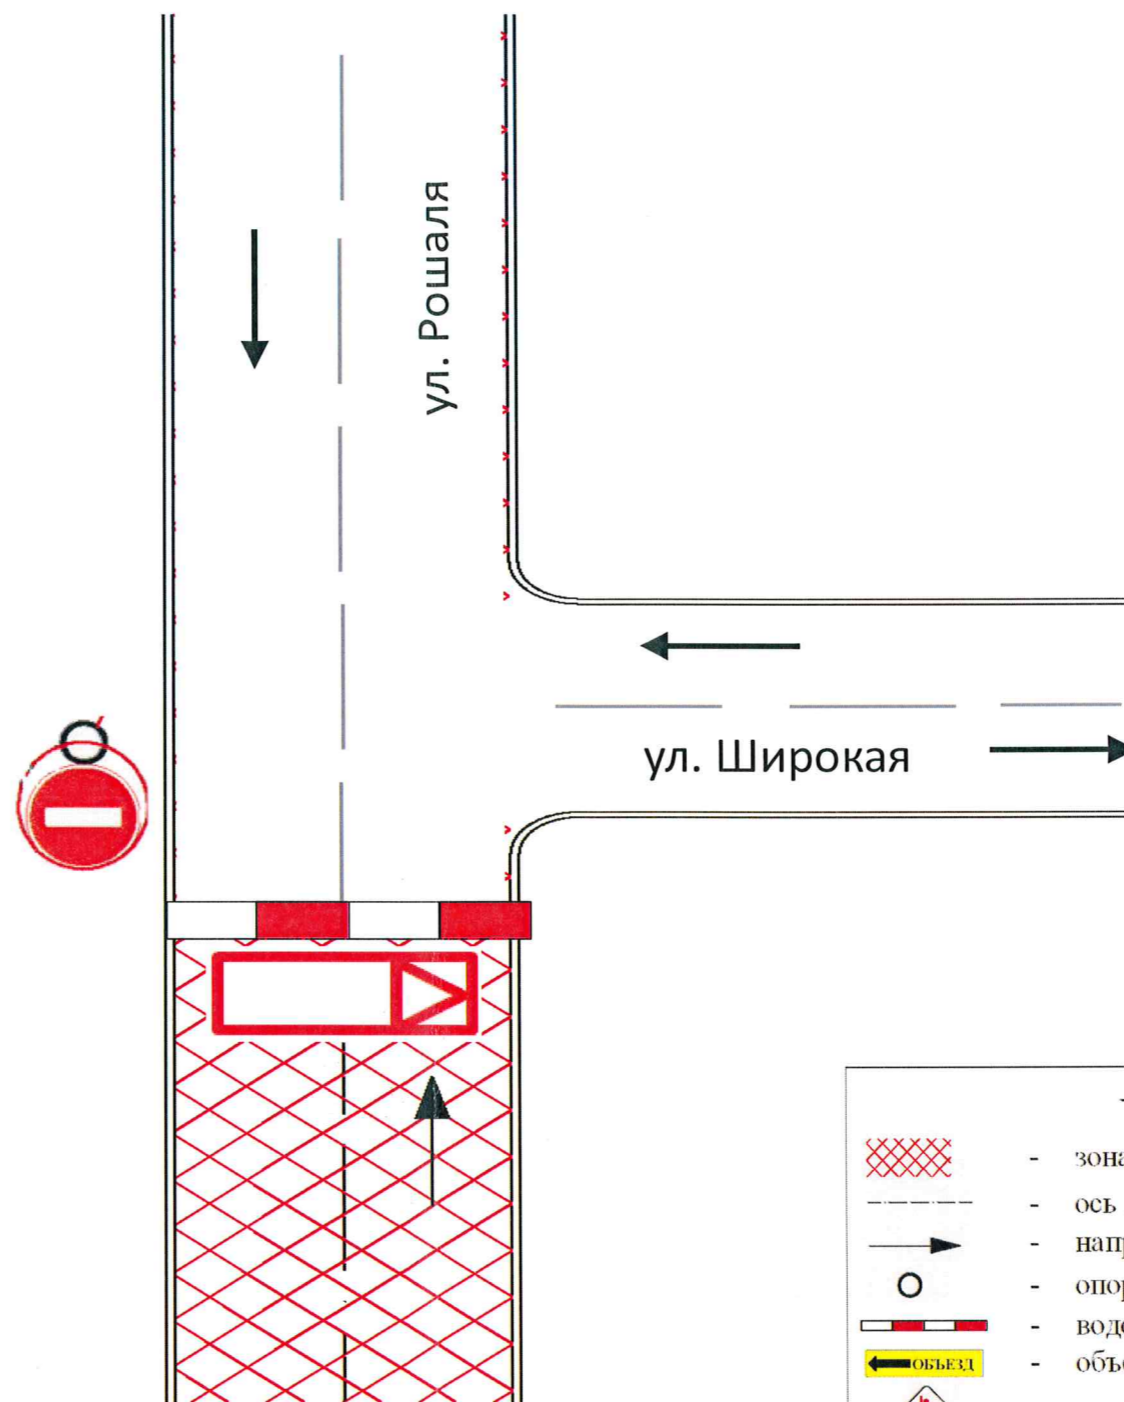

Условные обозначения	
	- зона проведения мероприятий
	- ось дороги
	- направление движения автотранспорта
	- опора для временного знака
	- водоналивные ограждения
	- объезд
	- регулировщик
	- большегрузный автомобиль

02-24/Л-ТС4					
Проект организации дорожного движения для проведения праздничных мероприятий, посвящённых Дню основания Кронштадта					
Изм.	Кол.уч.	Лист	№ док.	Подпись	Дата
Разработал		Колясева В.В.			04.24
Проверил		Мирнов А.А.			04.24
Н. контр.		Бережной А.А.			04.24
			Санкт-Петербург, г. Кронштадт		
			Типовая схема организации дорожного движения 3		
			Стадия	Лист	Листов
			Р	-	1
Администрация Кронштадтского района Санкт-Петербурга					

*Проект организации дорожного движения для проведения праздничных мероприятий,  
посвящённых Дню основания Кронштадта*

№ п/п	Наименование работ	Ед. изм.	Количество
<b>1. Материалы</b>			
1	Конусы дорожные	шт	8
<b>2. Светоотражающие дорожные знаки</b>			
2	Знак 3.1      Гипоразмер II Тип Б	шт	3
	<b>Итого дорожных знаков</b>	шт	3

Изм.	Кол.уч.	Лист	№ док.	Подпись	Дата				
						<b>02-24/Л-ОДД.С</b>			
						<i>Проект организации дорожного движения для проведения праздничных мероприятий, посвящённых Дню Победы советского народа в Великой Отечественной войне 1941-1945 в Кронштадтском районе Санкт-Петербурга</i>			
Разработал	Колясева В.В.				04.24	Санкт-Петербург, г. Кронштадт	Стадия	Лист	Листов
							Р	-	1
Проверил	Мирнов А.А.				04.24	Спецификация ТСОДД	Администрация Кронштадтского района Санкт-Петербурга		
Н. контр.	Бережной А.А.				04.24				