


**ПРИМЕЧАНИЕ:**

Все существующие ТСОДД, не обозначенные на схеме и не изменяемые в рамках рабочей документации остаются без изменений.

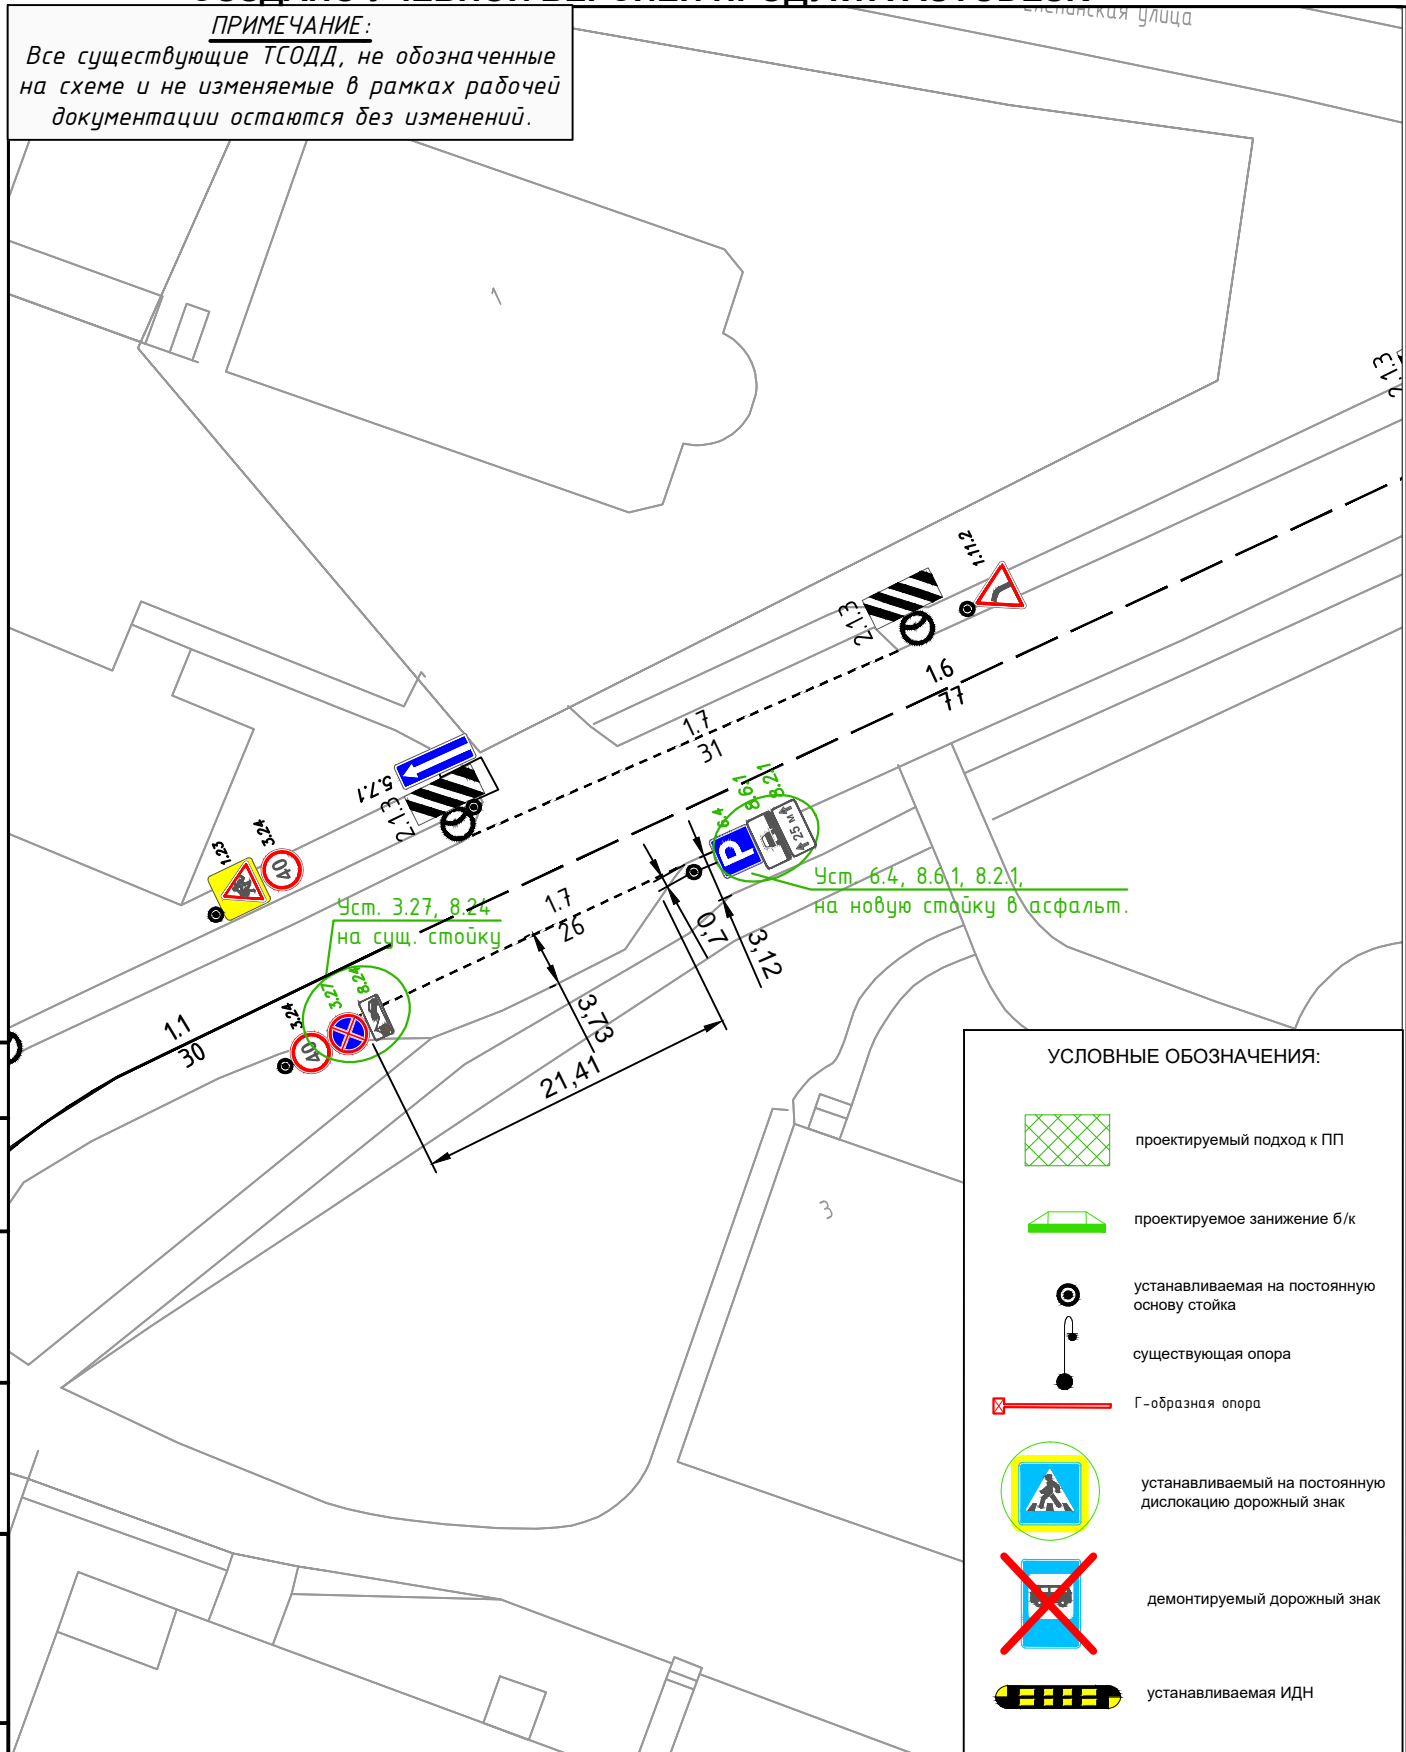

**УСЛОВНЫЕ ОБОЗНАЧЕНИЯ:**

-  проектируемый подход к ПП
-  проектируемое занижение б/к
-  устанавливаемая на постоянную основу стойка
-  существующая опора
-  Г-образная опора
-  устанавливаемый на постоянную дислокацию дорожный знак
-  демонтируемый дорожный знак
-  устанавливаемая ИДН

СОЗДАНО УЧЕБНОЙ ВЕРСИЕЙ ПРОДУКТА AUTODESK

СОЗДАНО УЧЕБНОЙ ВЕРСИЕЙ ПРОДУКТА AUTODESK

Согласовано:	
Взам. инв. N	
Подпись и дата	
Инв. N° подл.	

Изменения в ПОДД.40_ОП-РЗ-2017				
г. Санкт-Петербург, Петродворцовый район, Иликовский пр. д. 1				
Изм.	Кол.уч	Лист	N док.	Подпись
Разработал		Клепалова		2024
Проверил		Борисова		2024
Внесение изменений в ТСОДД				
М 1:500			Стадия	Лист
			П	1
			СПб ГКУ "ДОДД"	