


ПРИМЕЧАНИЕ:
 Все существующие ТСОДД, не обозначенные на схеме и не изменяемые в рамках рабочей документации остаются без изменений.

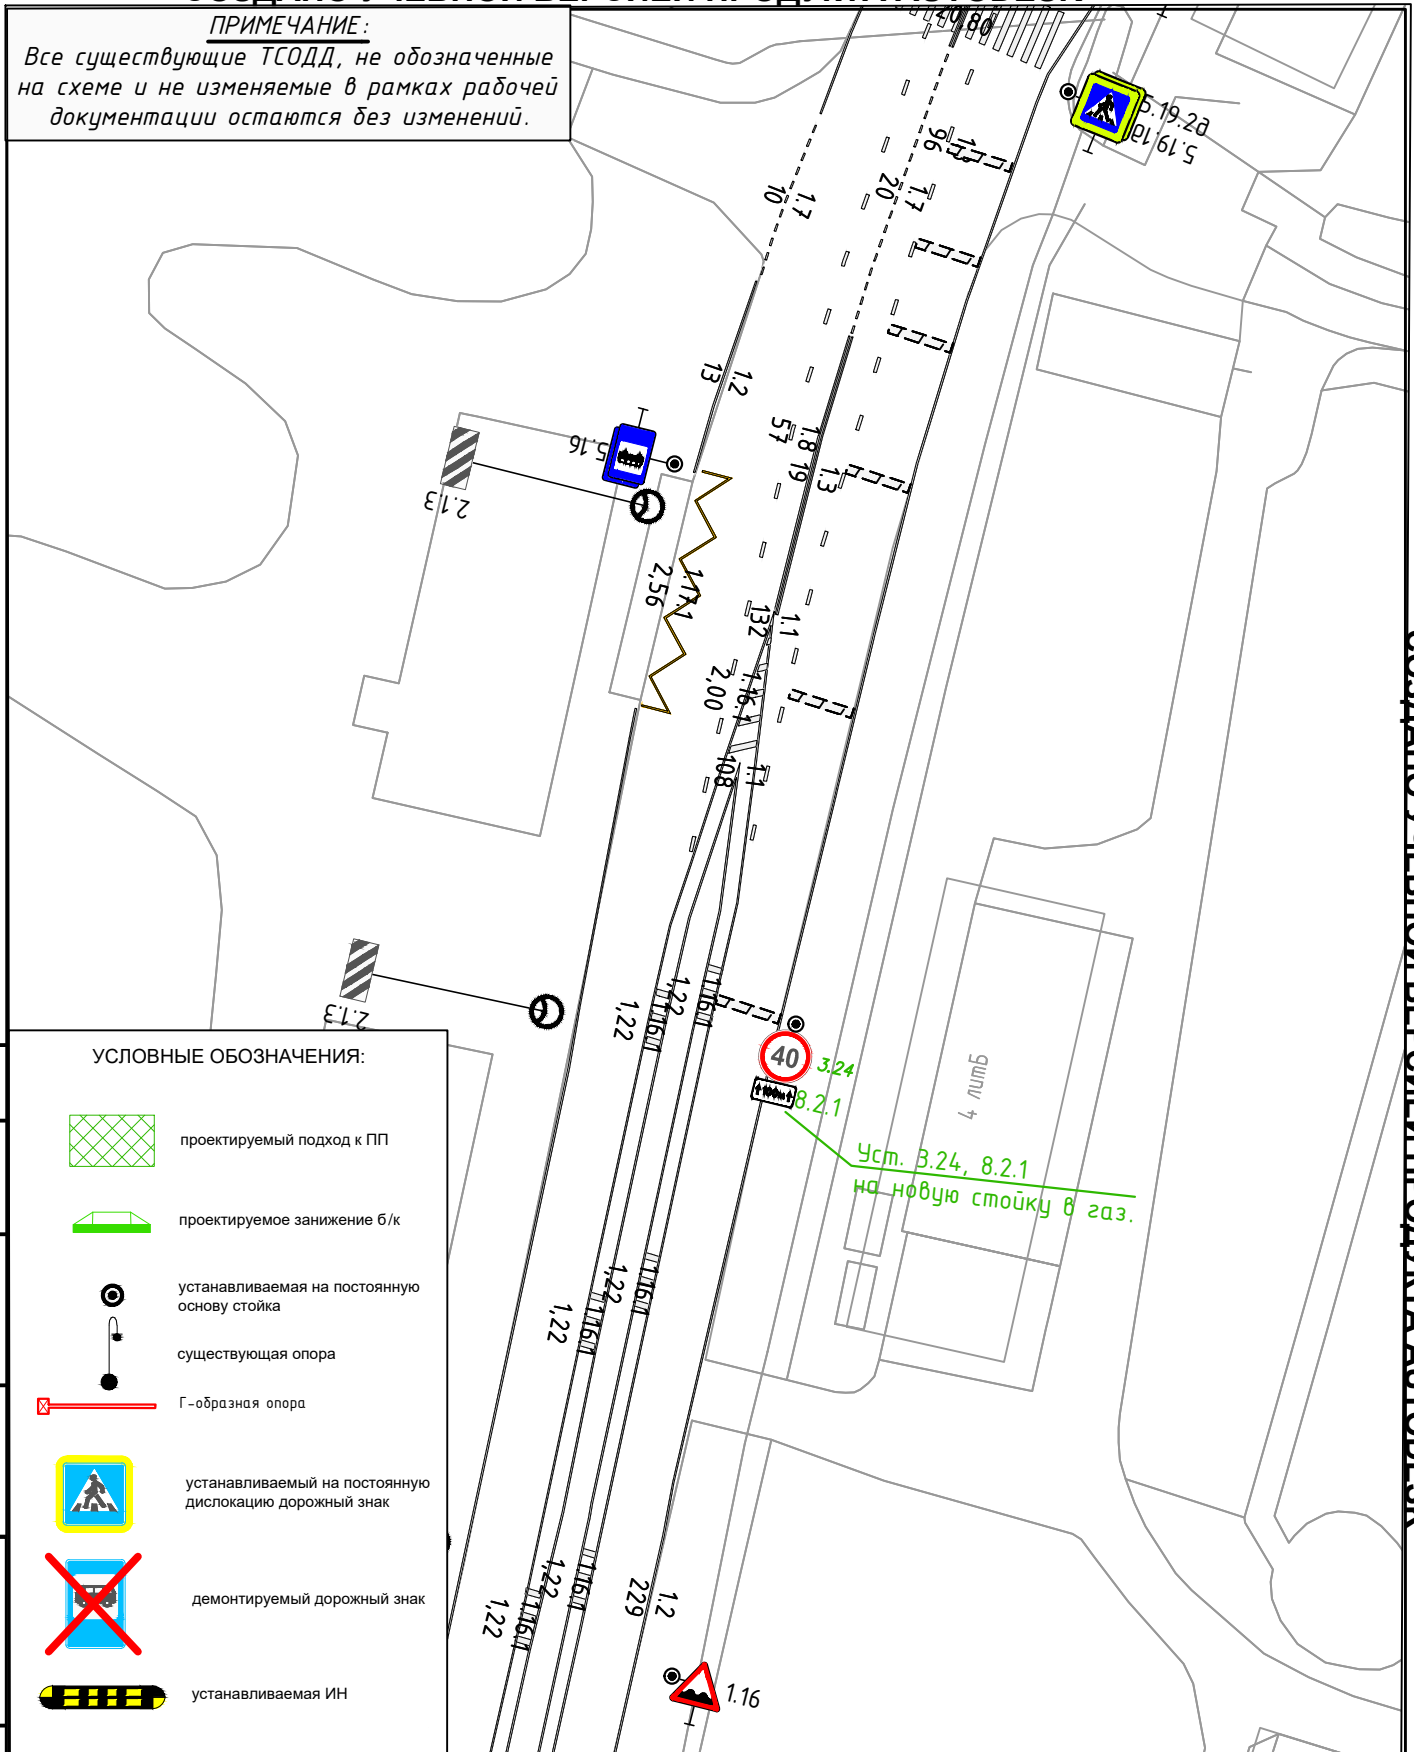

УСЛОВНЫЕ ОБОЗНАЧЕНИЯ:

-  проектируемый подход к ПП
-  проектируемое занижение б/к
-  устанавливаемая на постоянную основу стойка
-  существующая опора
-  Г-образная опора
-  устанавливаемый на постоянную дислокацию дорожный знак
-  демонтируемый дорожный знак
-  устанавливаемая ИН

Согласовано:				
Взам. инв. №				
Подпись и дата				
Инв. № подл.				

Изм.	Кол.уч	Лист	N док.	Подпись	Дата

Изменения в ПОДД.40_ОП-РЗ-2028		
г. Санкт-Петербург, Петродворцовый район, Краснофлотское шоссе у д. 4 Б		
Стадия	Лист	Листов
П	1	1
М 1:500		
СПб ГКУ "ДОДД"		

СОЗДАНО УЧЕБНОЙ ВЕРСИЕЙ ПРОДУКТА AUTODESK

СОЗДАНО УЧЕБНОЙ ВЕРСИЕЙ ПРОДУКТА AUTODESK