

**Проведение мероприятия:**  
с 09:00 до 11:00 27.05.2024  
Мероприятие проводится с закрытием движения транспорта по Адмиралтейской наб. от Дворцового моста до Английской наб., Сенатской площади от Конногвардейского бульвара до Английской наб.

- в период мероприятия обеспечить безопасность движения пешеходов в зонах проведения мероприятия  
- в период мероприятия обеспечить беспрепятственный доступ к зданиям и сооружениям автотранспорта специального назначения (полиция, скорая помощь, пожарные и т.д.), а также маломобильные группы населения (инвалиды, колясочники)


**Условные обозначения**

●	организация стоянки	—	высокая парковка
○	временная стоянка	○	временный дорожный знак
■	центральный (двусторонний, односторонний)	○	регуляция
■	Зона мероприятия	□	Грунтовая дорога
●	временный дорожный знак	□	временный дорожный знак

05/05-24-ОДД					
г. Санкт-Петербург, Адмиралтейская наб. от Дворцового моста до Английской наб., Сенатская площадь, от Конногвардейского бульвара до Английской наб.					
Имя	Кол. ул.	Лист	№ док.	Подпись	Дата
Разработал	Стрийский	05.24			
Проверил	Соколовский	05.24			
ГИТ	Зуев	05.24			
Н.Контроль					
Проведение мероприятия			Стадия	Лист	Листов
Схема ОДД Проведение мероприятия			P	7-1	15
			ООО «Эвент-Стэфф»		

**Схема объезда на время проведения мероприятия.  
 Закрытие движения транспорта по Адмиралтейской наб. от Дворцового моста до Английской наб.,  
 Сенатской площади от Конногвардейского бульвара до Английской  
 наб. с 09:00 до 11:00 27.05.2024**

**Объезд осуществляется по Дворцовому мосту - Университетской наб. – Дворцовому проезду - Конногвардейскому бульвару – Благовещенскому мосту**

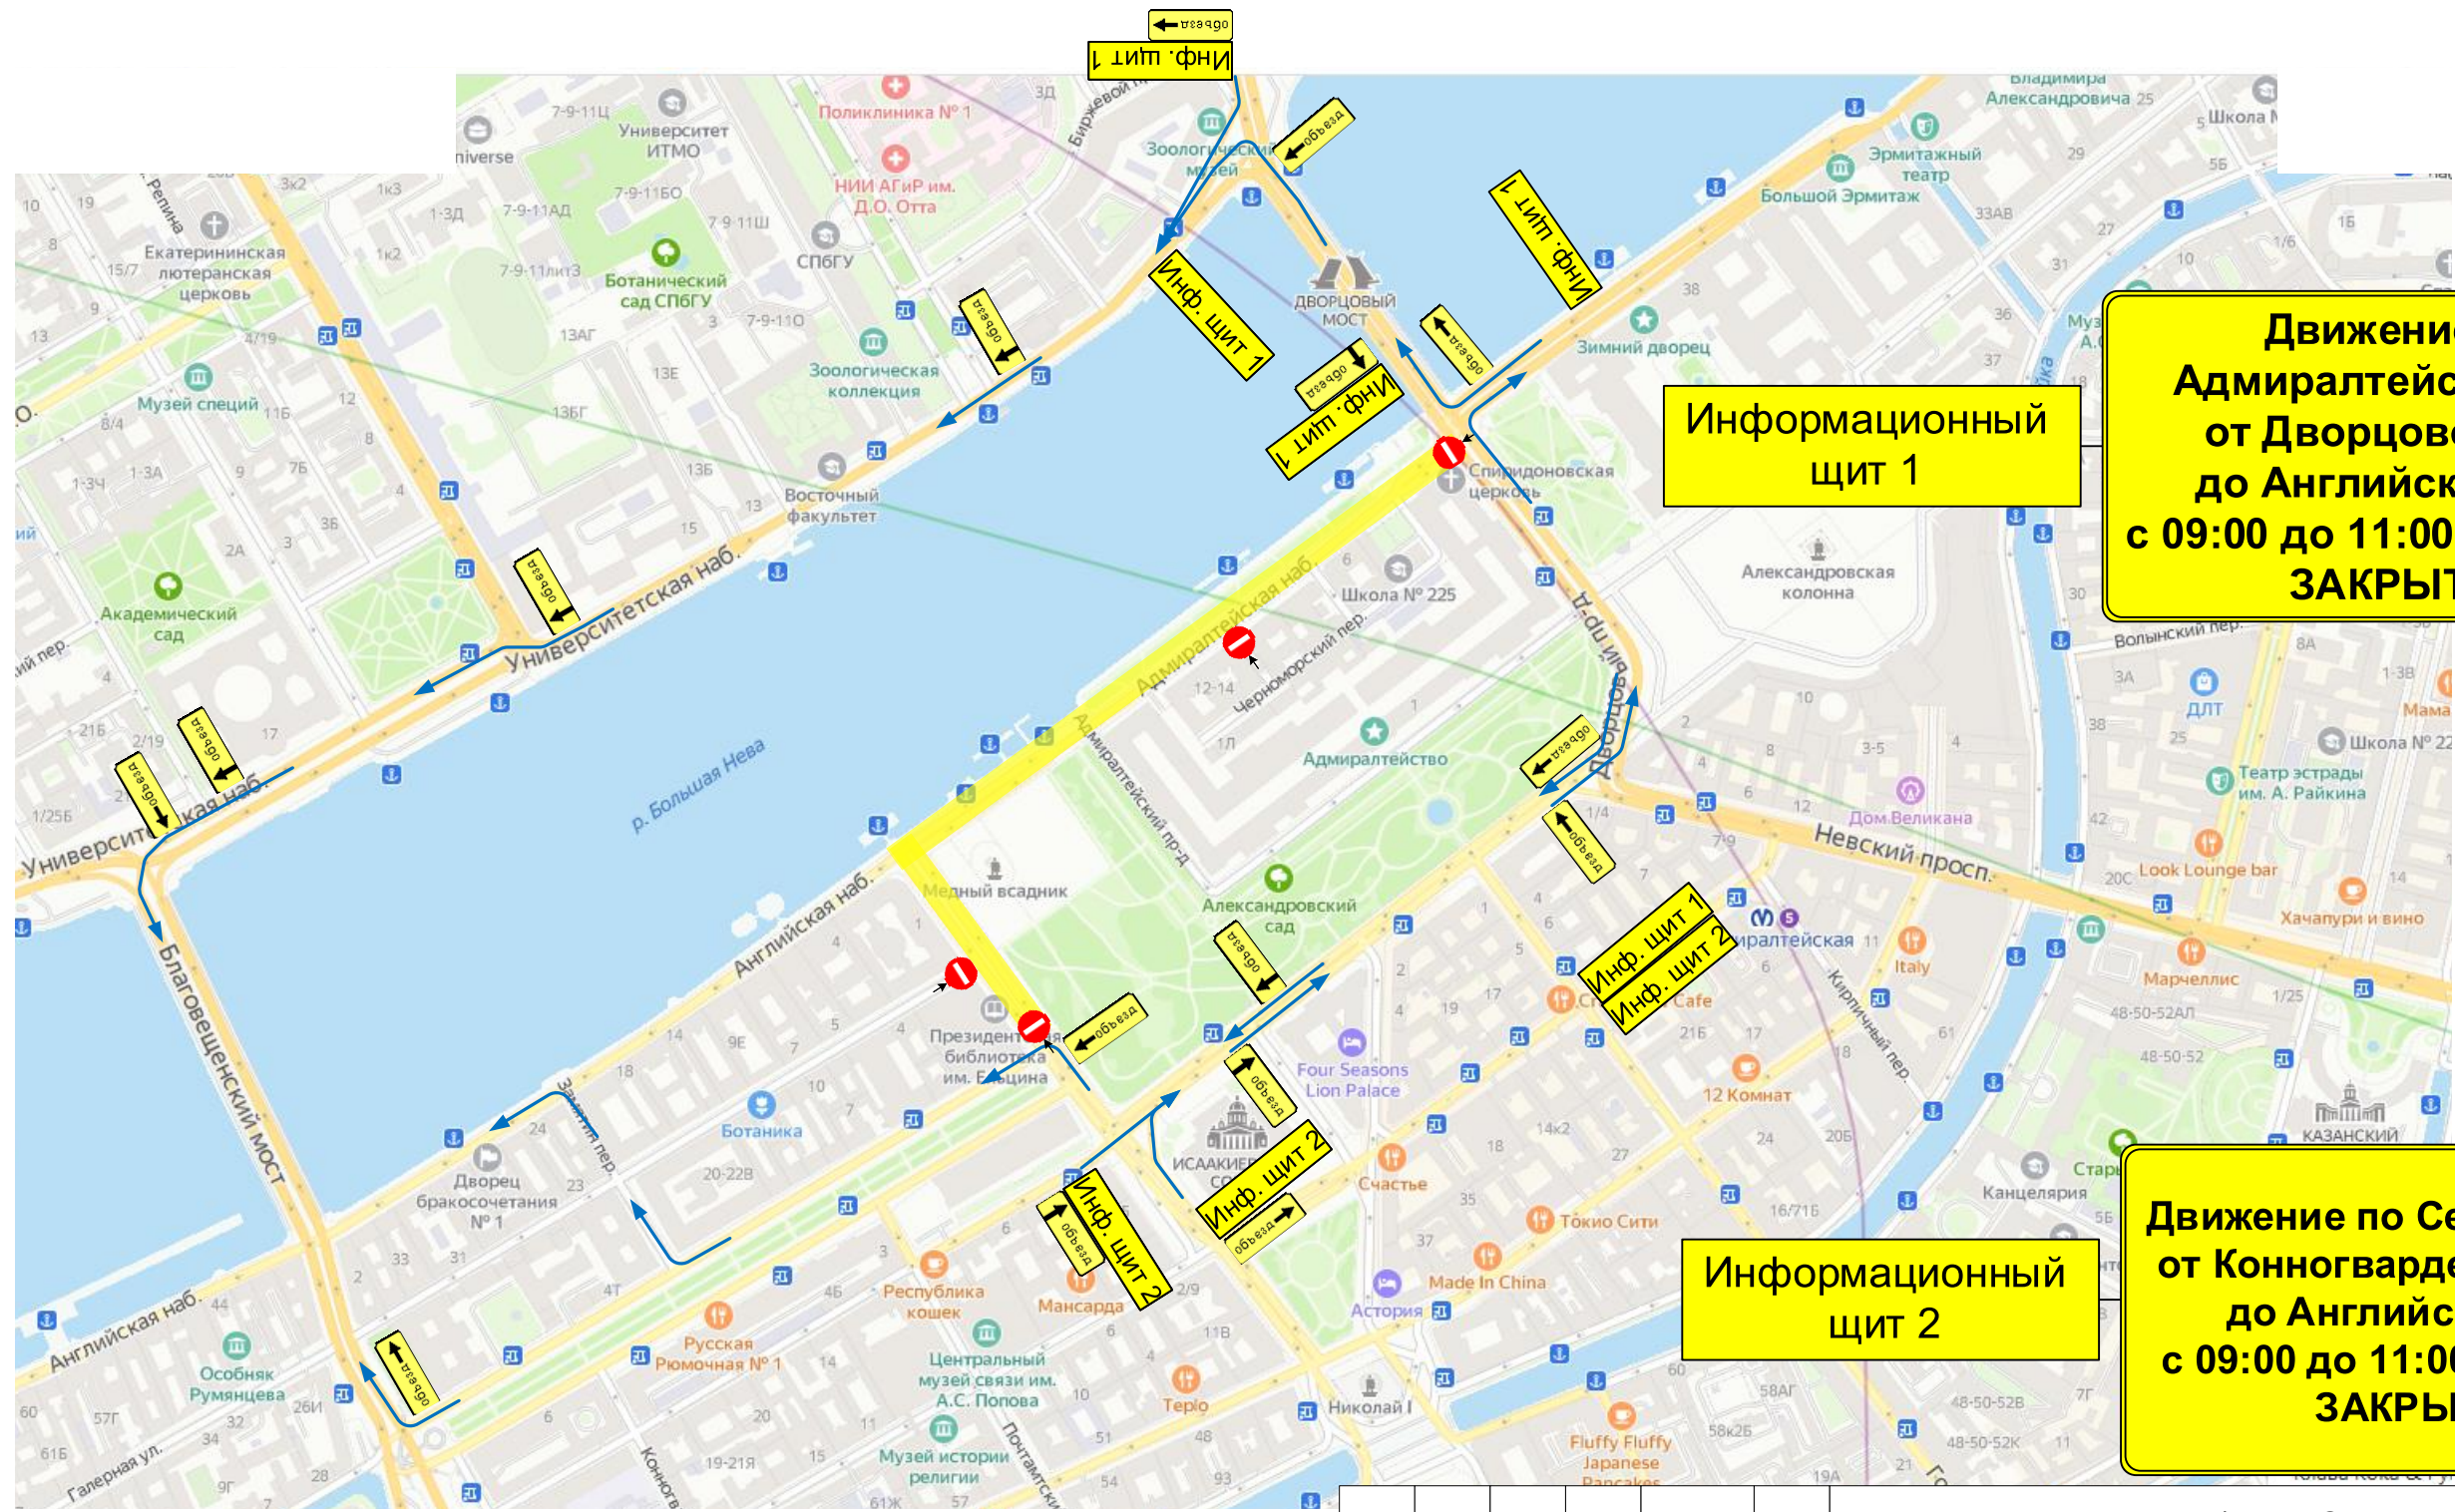


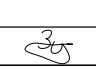
**Движение по  
Адмиралтейской наб.  
от Дворцовой наб.  
до Английской наб.  
с 09:00 до 11:00 27.05.2024  
ЗАКРЫТО!**

**Информационный  
щит 1**

**Движение по Сенатской пл.  
от Конногвардейского б-р.  
до Английской наб.  
с 09:00 до 11:00 27.05.2024  
ЗАКРЫТО!**

**Информационный  
щит 2**

 Зона производства работ  
 Направление объезда

						05/05-24-ОДД			
						г. Санкт-Петербург, Адмиралтейская наб. от Дворцового моста до Английской наб., Сенатская площадь от Конногвардейского бульвара до Английской наб.			
Изм.	Коп.уч.	Лист	№ док.	Подпись	Дата	Проведение мероприятия	Стадия	Лист	Листов
							Р	7-2	15
Разработал		Стрийский			05.24				
Проверил		Сосновский			05.24	Схема объезда	ООО «Эвент-Стафф»		
		Зуев			05.24				
Н.контроль									