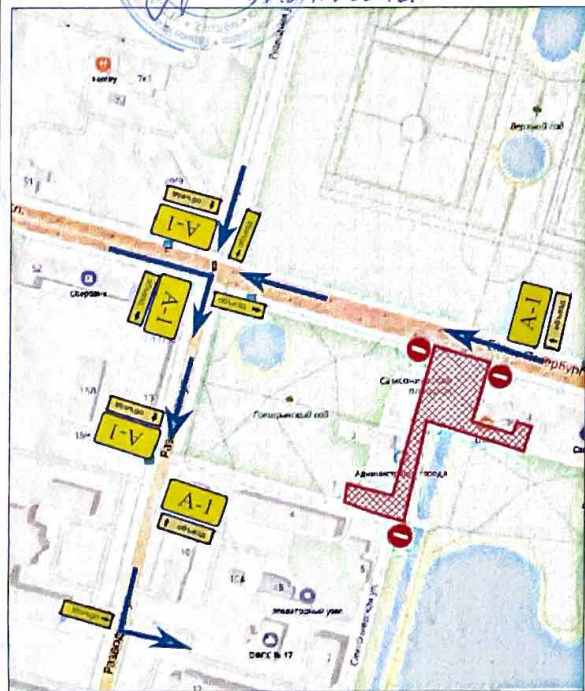


Согласовано

Инв.№ подл. Подпись и дата Взам. инв. №

Начальник отделения
массовых и специальных
мероприятий 2-отдела УТИБДД
ГУ МВД России по г. СПб и ЛО

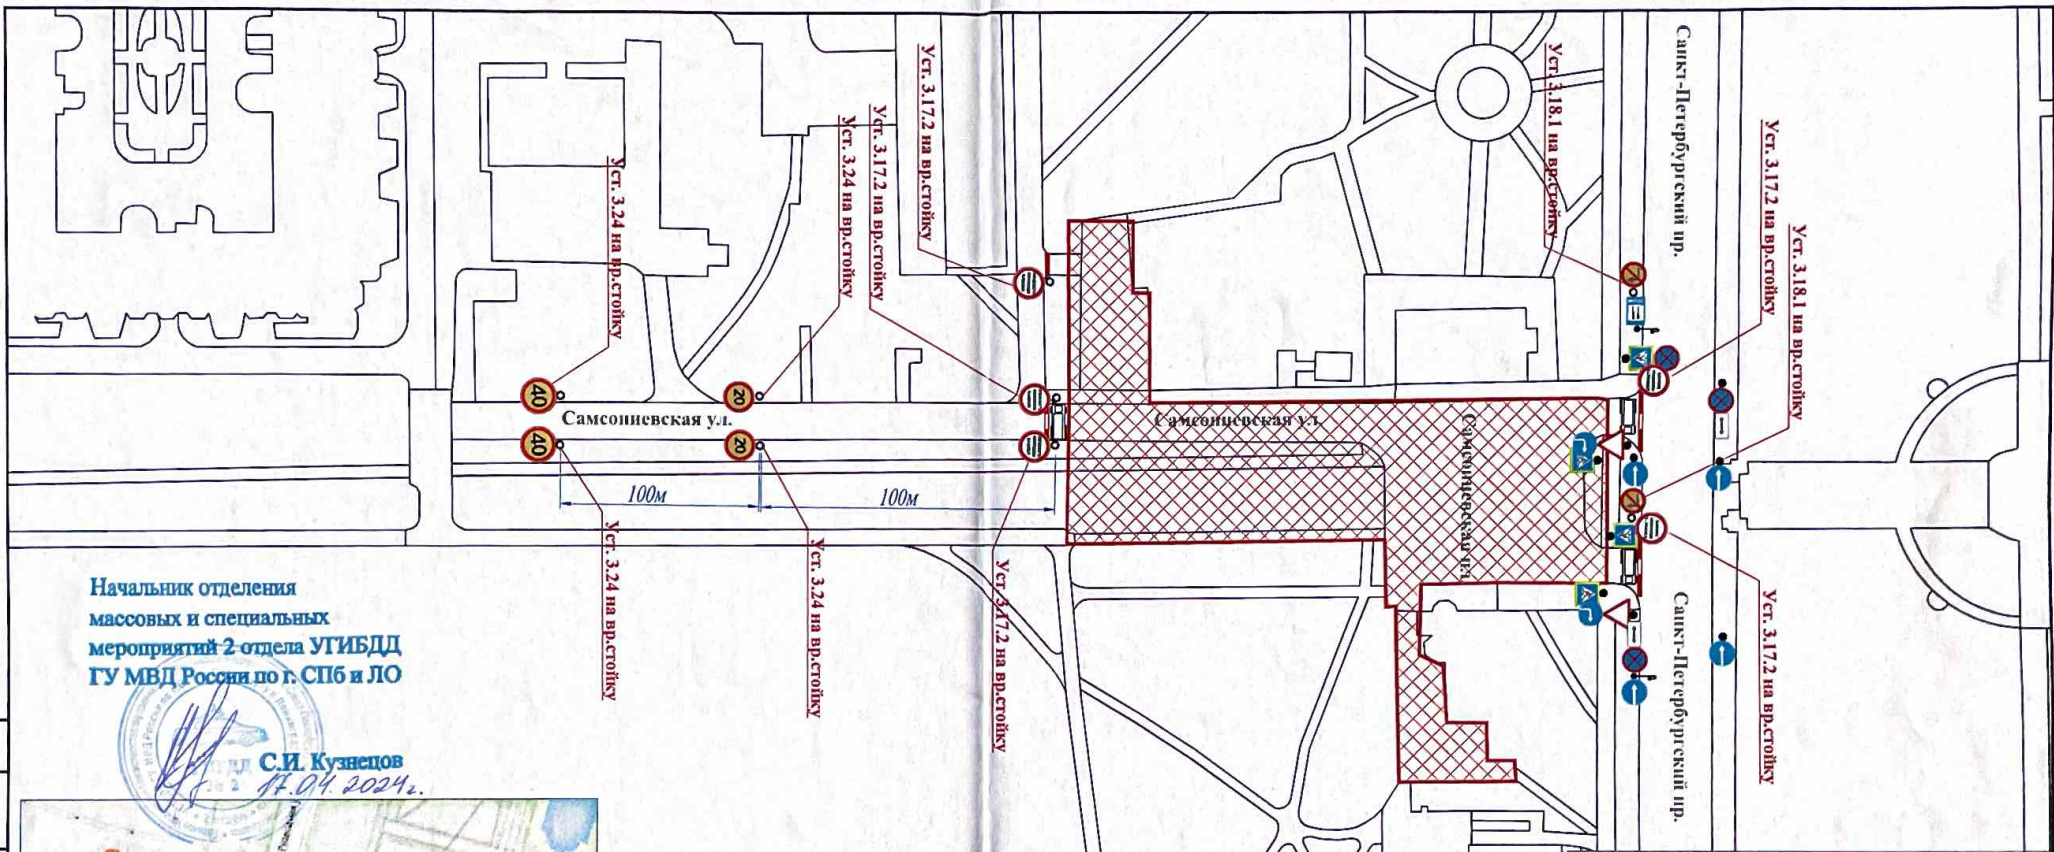

С.И. Кузнецов
17.04.2024г.



ЭСКИЗ ИНФОРМАЦИОННОГО ЩИТА (А-1)



ОСОБЫЕ УСЛОВИЯ:
Обеспечить подъезд машин
специального назначения
(полиция, скорая помощь,
пожарные и т.п.)



УСЛОВНЫЕ ОБОЗНАЧЕНИЯ

-  Водоналивные ограждения
-  Грузовое ТС (мероприятия по антитеррорестической защищенности)
-  Существующие закрытия
-  Планируемое закрытие
-  Направление объезда
-  Направление объезда

Изм.	Кол.уч.	Лист	Нгол.	Подпись	Дата
Разработал					
Проверил					
Н.контр.					
ГИП					

Проведение праздничных мероприятий на Самсоновской пл. в г. Петергоф

Схема ОДД на период проведения торжественных мероприятий

Стадия	Лист	Листов
Р		