
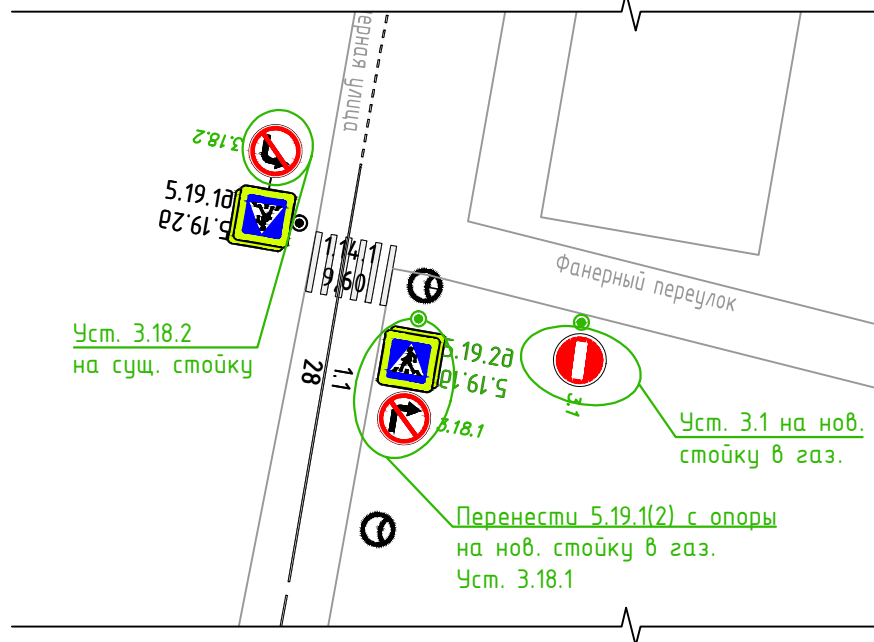


ПРИМЕЧАНИЕ:
 Все существующие ТСОДД, не обозначенные на схеме и не изменяемые в рамках рабочей документации остаются без изменений.

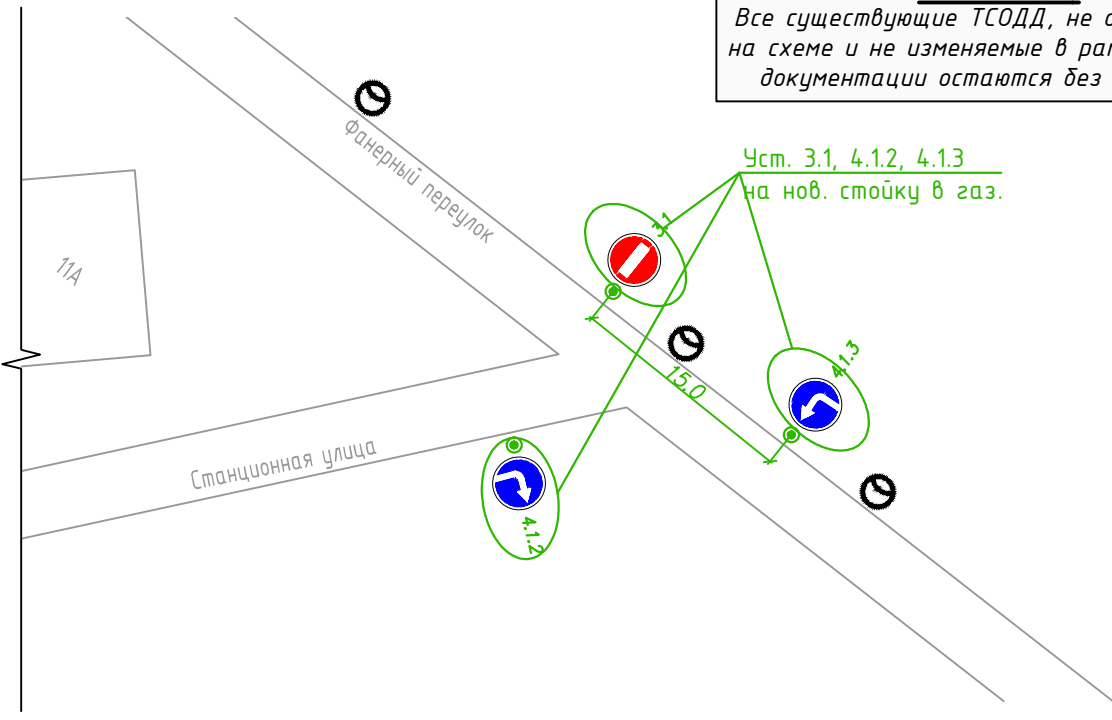

УСЛОВНЫЕ ОБОЗНАЧЕНИЯ:

-  проектируемый подход к ГПП
-  проектируемое занижение б/к
-  устанавливаемая на постоянную основу стойка
-  существующая опора
-  - Светофор транспортный
-  - Светофор пешеходный
-  - Г-образная опора
-  устанавливаемый на постоянную дислокацию дорожный знак
-  демонтируемый дорожный знак
-  устанавливаемая ИДН-1100

Согласовано:	

Взам.инв.№	
------------	--

Подпись и дата	
Инв. № подл.	

Изм.	Кол.уч	Лист	№ док.	Подпись	Дата
Разработал	Кущнир			<i>[Signature]</i>	07.23
Проверил	Глебов			<i>[Signature]</i>	07.23

Изменения в ПОДД.40_ОП-РЗ-3699.Т1		
г. Санкт-Петербург, Колпинский район, Фанерный пер.		
Внесение изменений в ТСОДД	Стадия	Лист
	П	1
М 1:500	Листов	1
СПб ГКУ "ДОДД"		