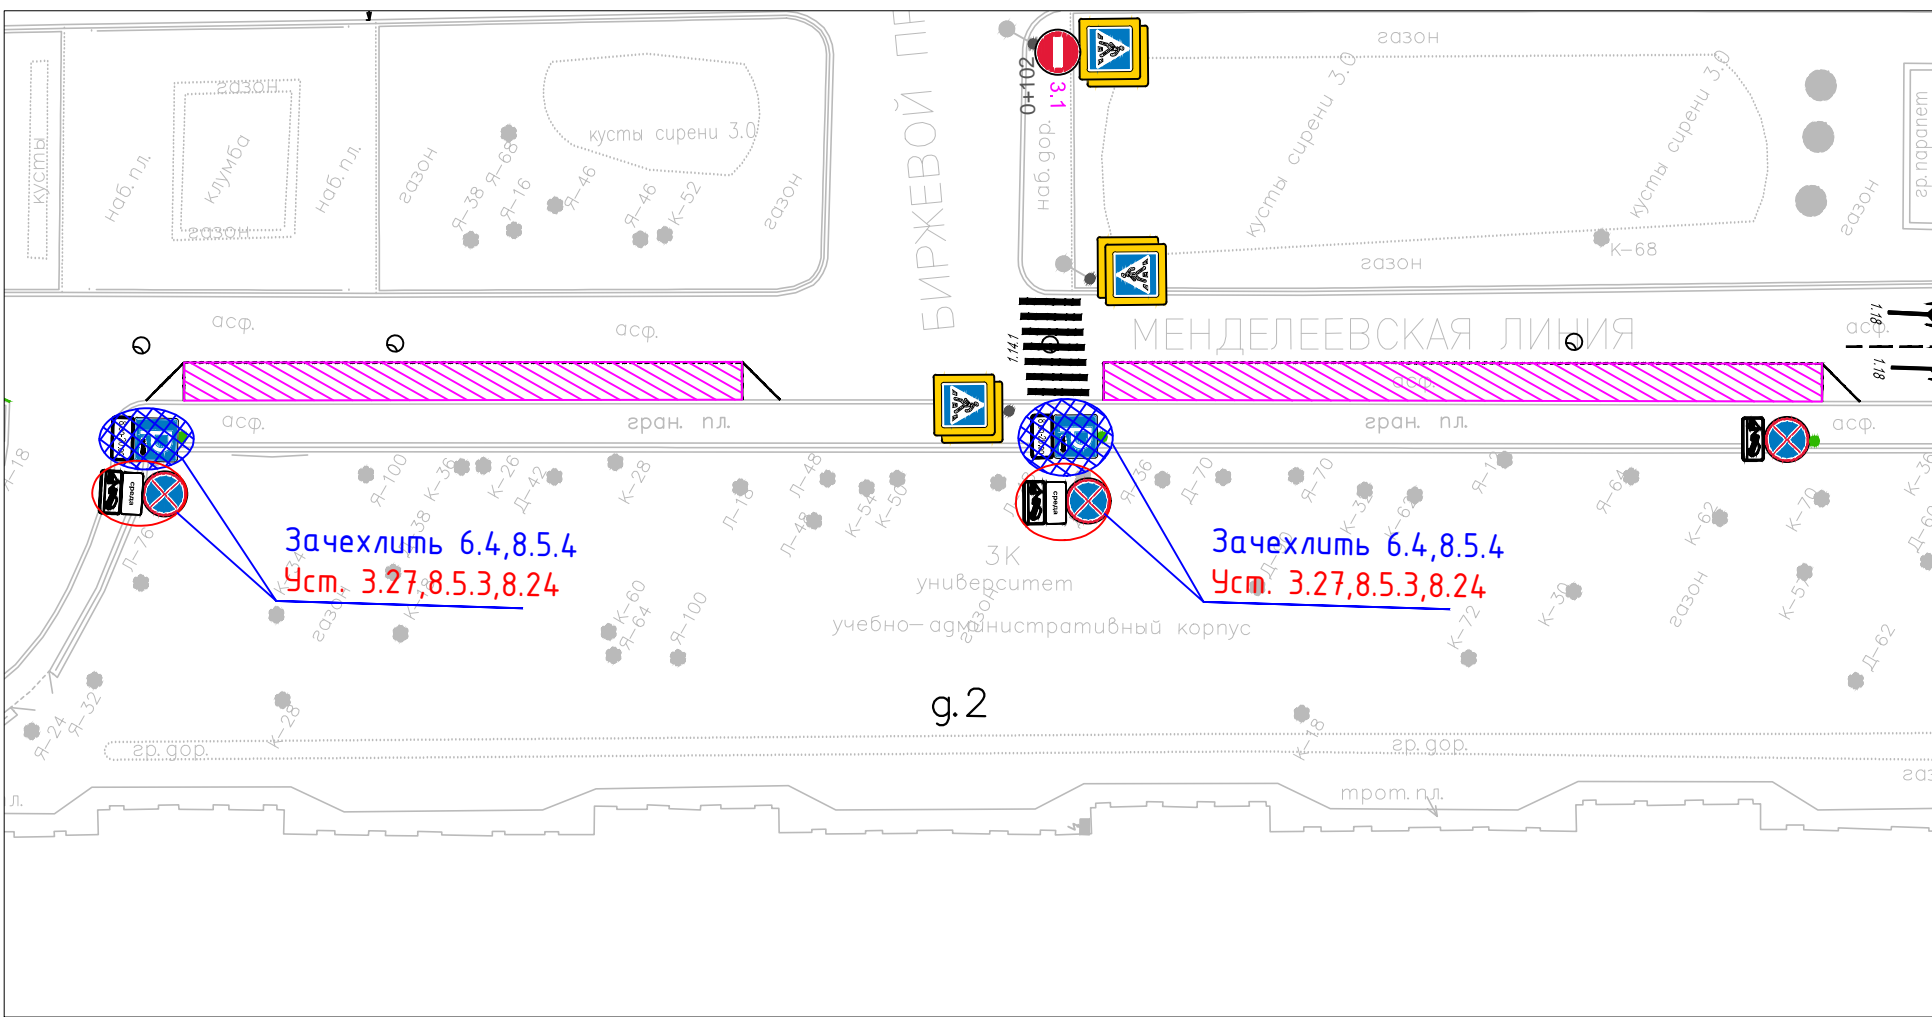

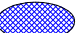




Согласовано:	
Взам. инв. N	
Подпись и дата	
Инв. N° подл.	



Условные обозначения:

-  - дорожный конус
-  - зачехлить сущ. знак
-  - уст. знак на врем. стойке
-  - зона парковки участников мероприятия

Изм.	Кол.уч	Лист	№ Док.	Подпись	Дата
				<i>Шевченко</i>	
Разработал					
Проверил	Борисова				

Василеостровский район			
ПМЭФ_САММИТ_ФОРУМ			
Менделеевская линия, д. 2			Стадия
			Лист
			Листов
Временная схема ОДД на период проведения мероприятия М 1:500			Р - 1
СПб ГКУ "ДОДД"			