


СОЗДАНО УЧЕБНОЙ ВЕРСИЕЙ ПРОДУКТА AUTODESK

ПРИМЕЧАНИЕ:

Все существующие ТСОДД, не обозначенные на схеме и не изменяемые в рамках рабочей документации остаются без изменений.

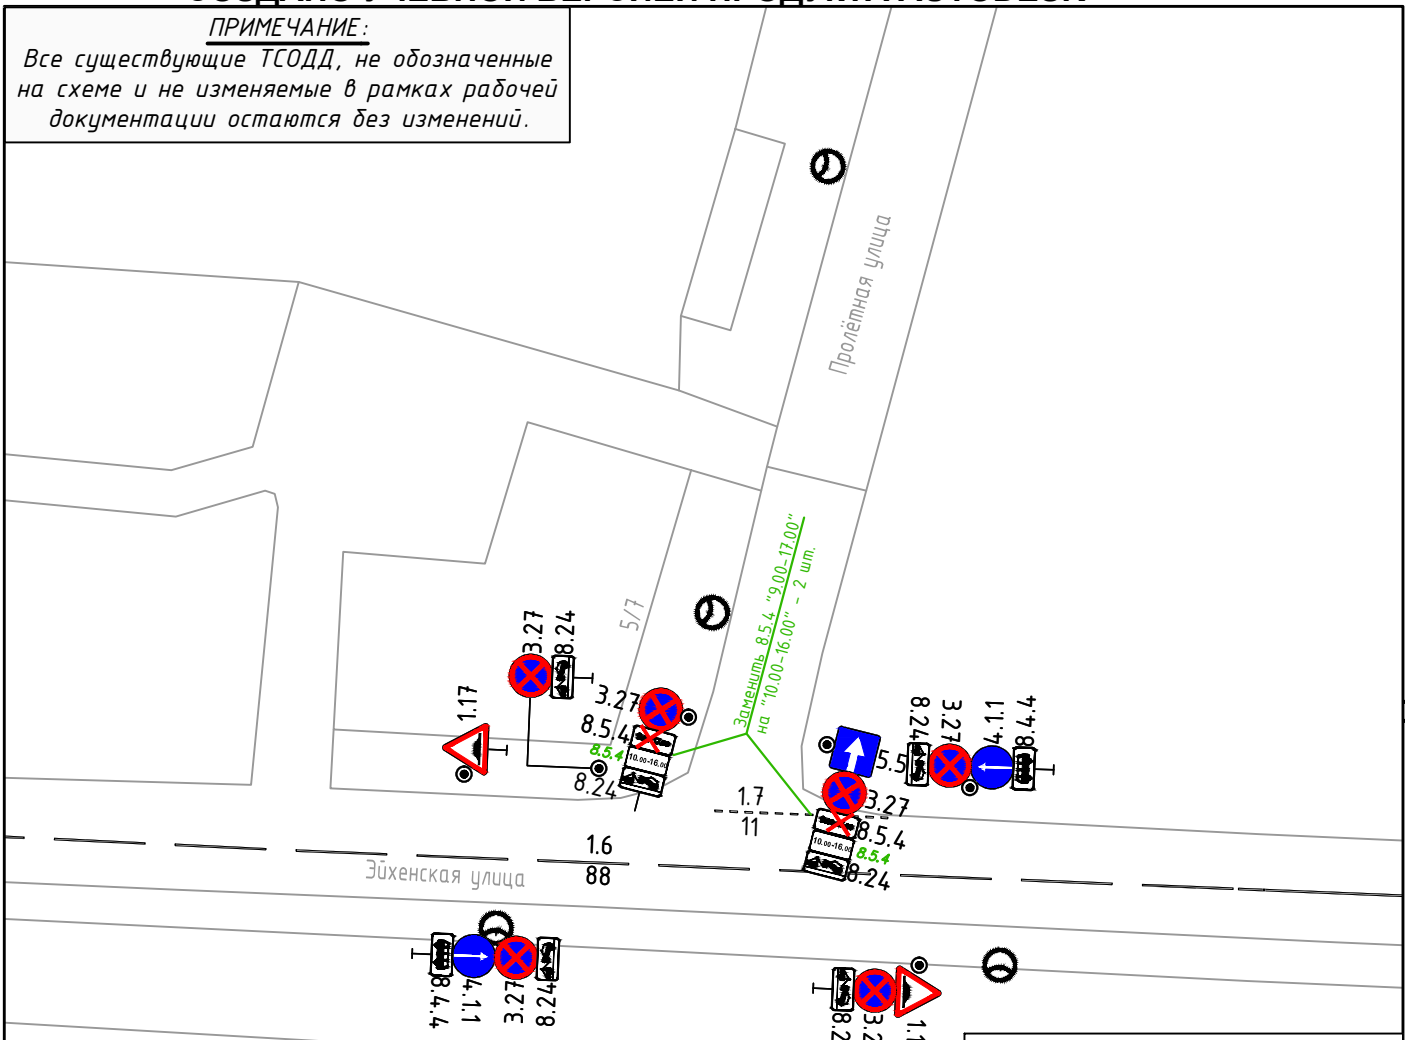

УСЛОВНЫЕ ОБОЗНАЧЕНИЯ:

-  проектируемый подход к ПП
-  проектируемое занижение б/к
-  устанавливаемая на постоянную основу стойка
-  существующая опора
-  Г-образная опора
-  устанавливаемый на постоянную дислокацию дорожный знак
-  демонтируемый дорожный знак
-  устанавливаемая ИН

СОЗДАНО УЧЕБНОЙ ВЕРСИЕЙ ПРОДУКТА AUTODESK

СОЗДАНО УЧЕБНОЙ ВЕРСИЕЙ ПРОДУКТА AUTODESK

Име. № подл.	Подпись и дата	Взам. инв. N	Согласовано:	

Изм.	Кол.уч	Лист	N док.	Подпись	Дата
Разработал		Клепалова			2023
Проверил		Глебов			2023

Изменения в ПОДД.40_ОП-РЗ-2236					
г. Санкт-Петербург, Петродворцовый район, Пролетная ул. у д. 5/7 по Эйхенской ул.					
Внесение изменений в ТСОДД			Стадия	Лист	Листов
			П	1	1
М 1:500			СПб ГКУ "ДОДД"		

СОЗДАНО УЧЕБНОЙ ВЕРСИЕЙ ПРОДУКТА AUTODESK