



Лист 12


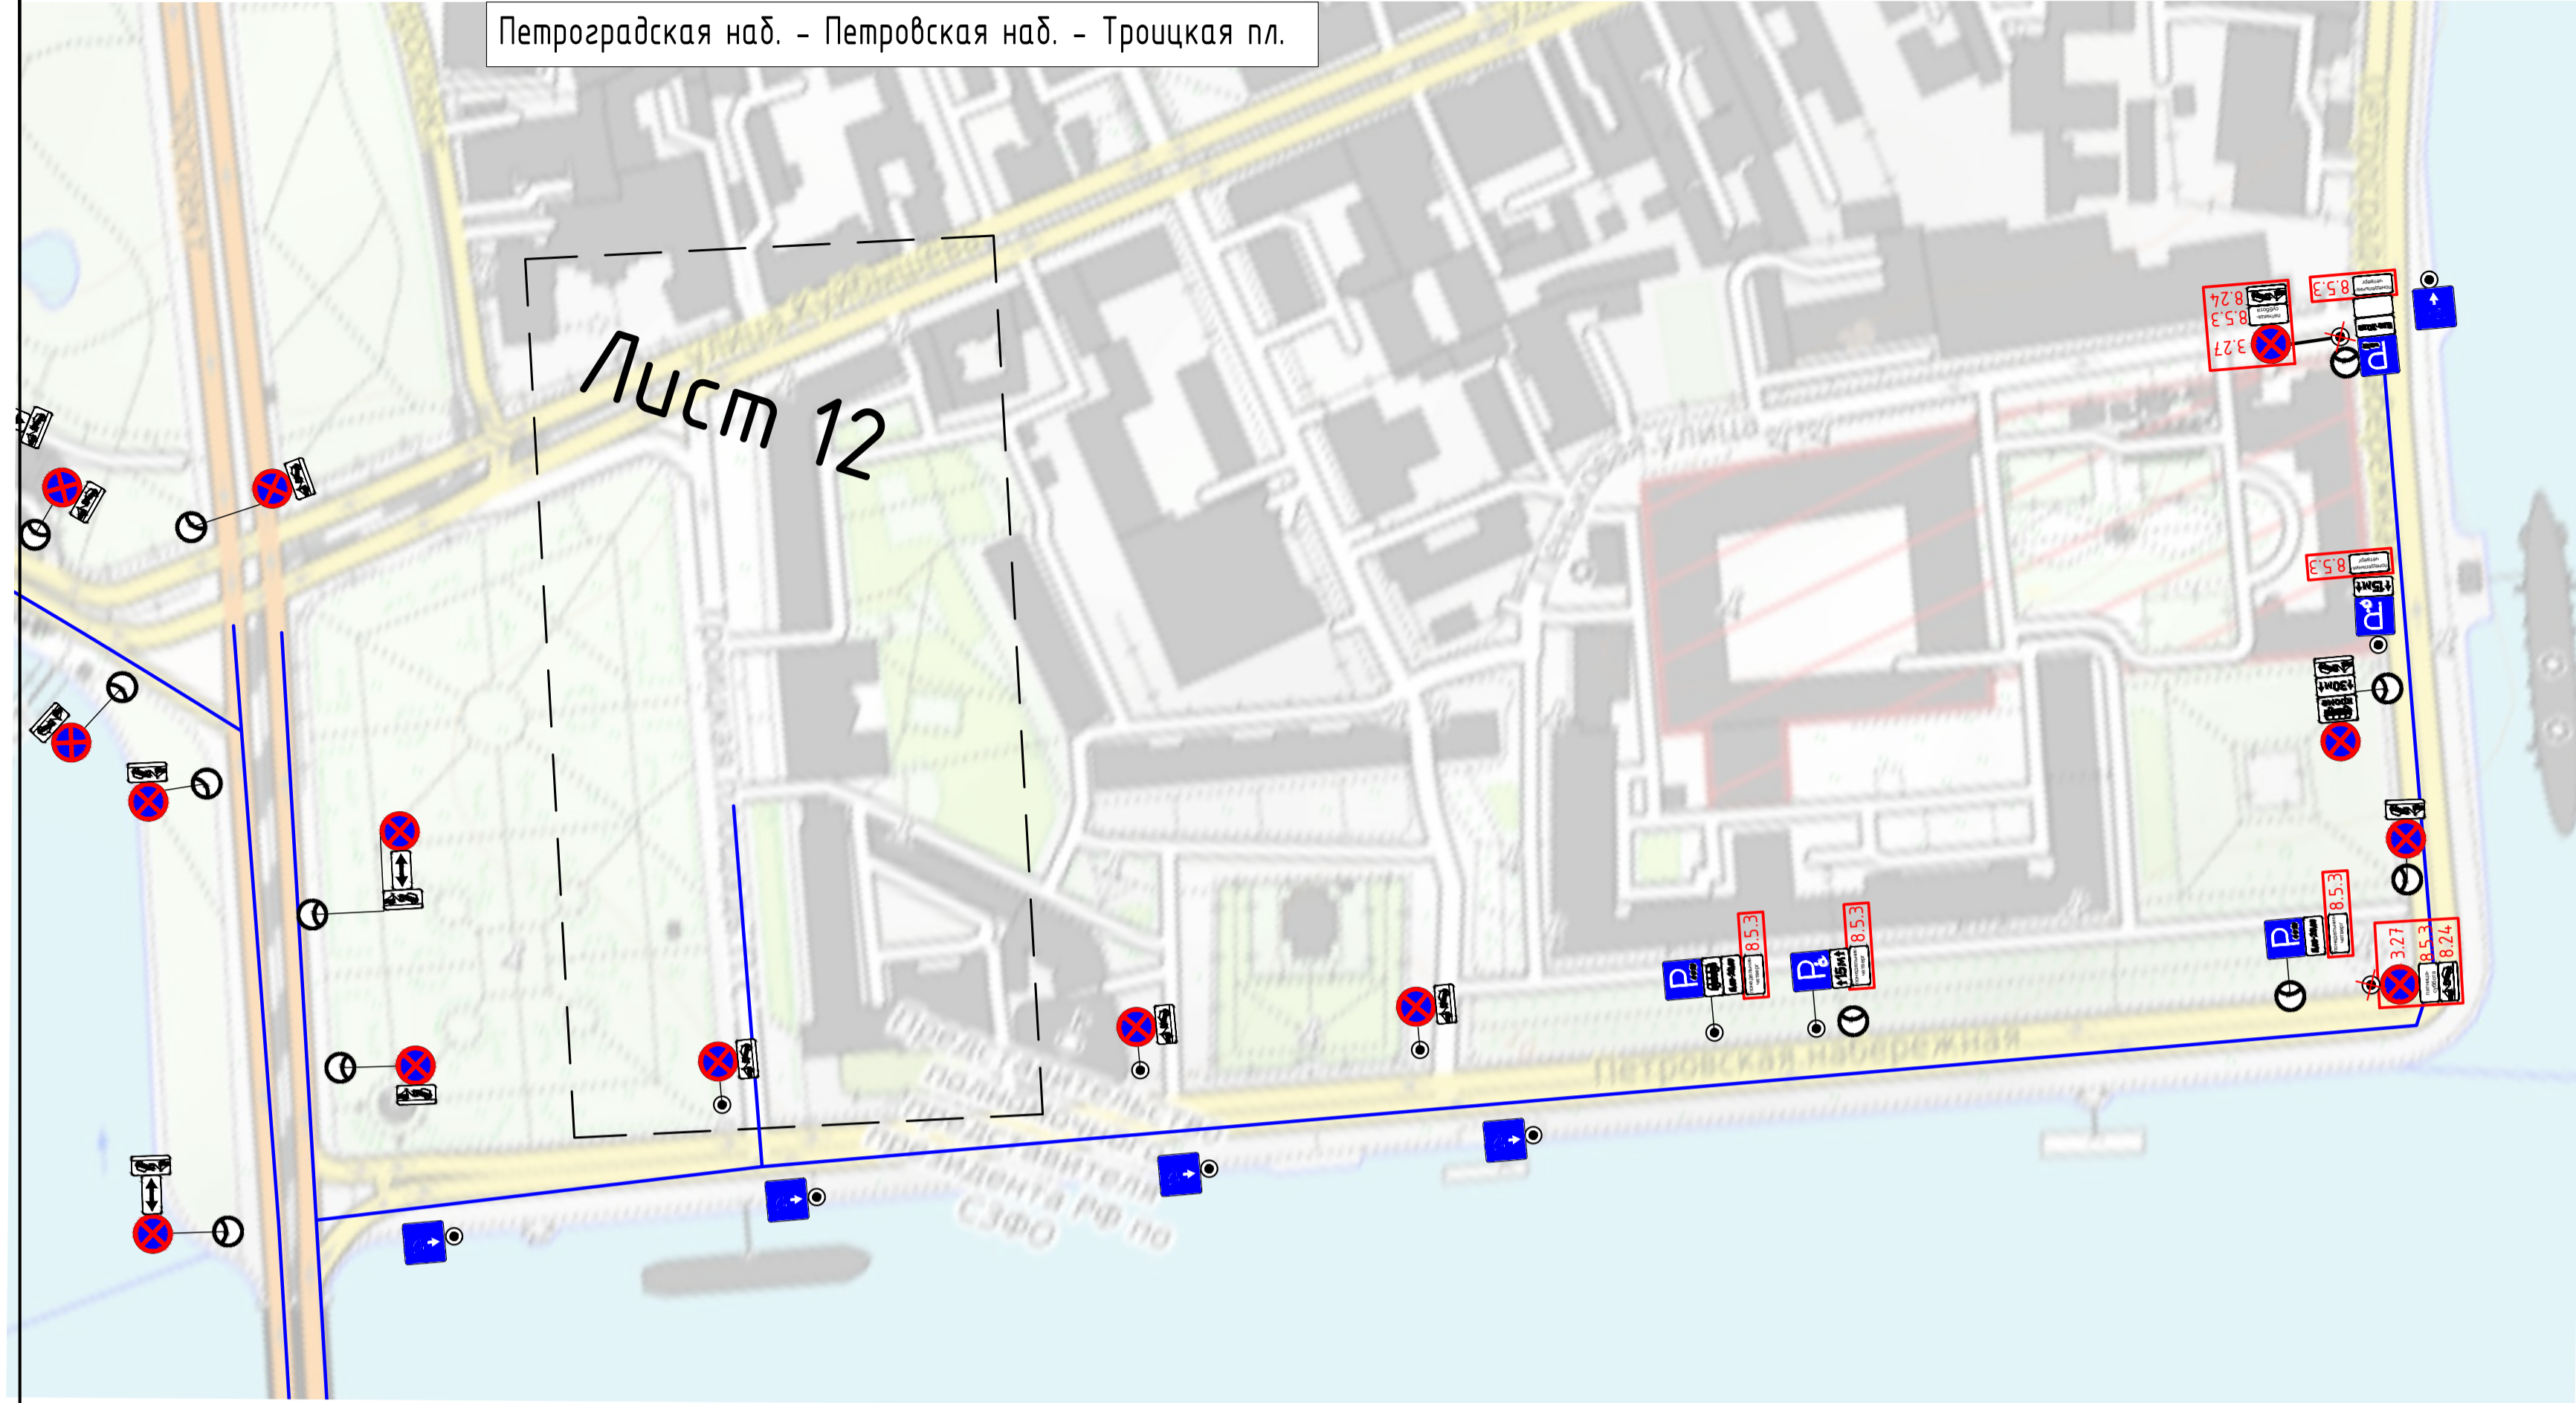


Условные обозначения:	УДС, с красным цветом легенды:	УДС, с синим цветом легенды:
<ul style="list-style-type: none"> <li>3.27 - устанавливаемый дорожный знак</li> <li>устанавливаемая группа знаков (см. примечание справа)</li> <li>6.4 - существующий дорожный знак</li> <li>8.5.3 - зачехляемый дорожный знак</li> </ul>		
	сб-чт со знаком 6.4, пп со знаком 3.27	вскр/пн-чт со знаком 6.4, пп-сб со знаком 3.27

Участок Дворцовой наб. (от Гагаринской ул. до Литейного моста):

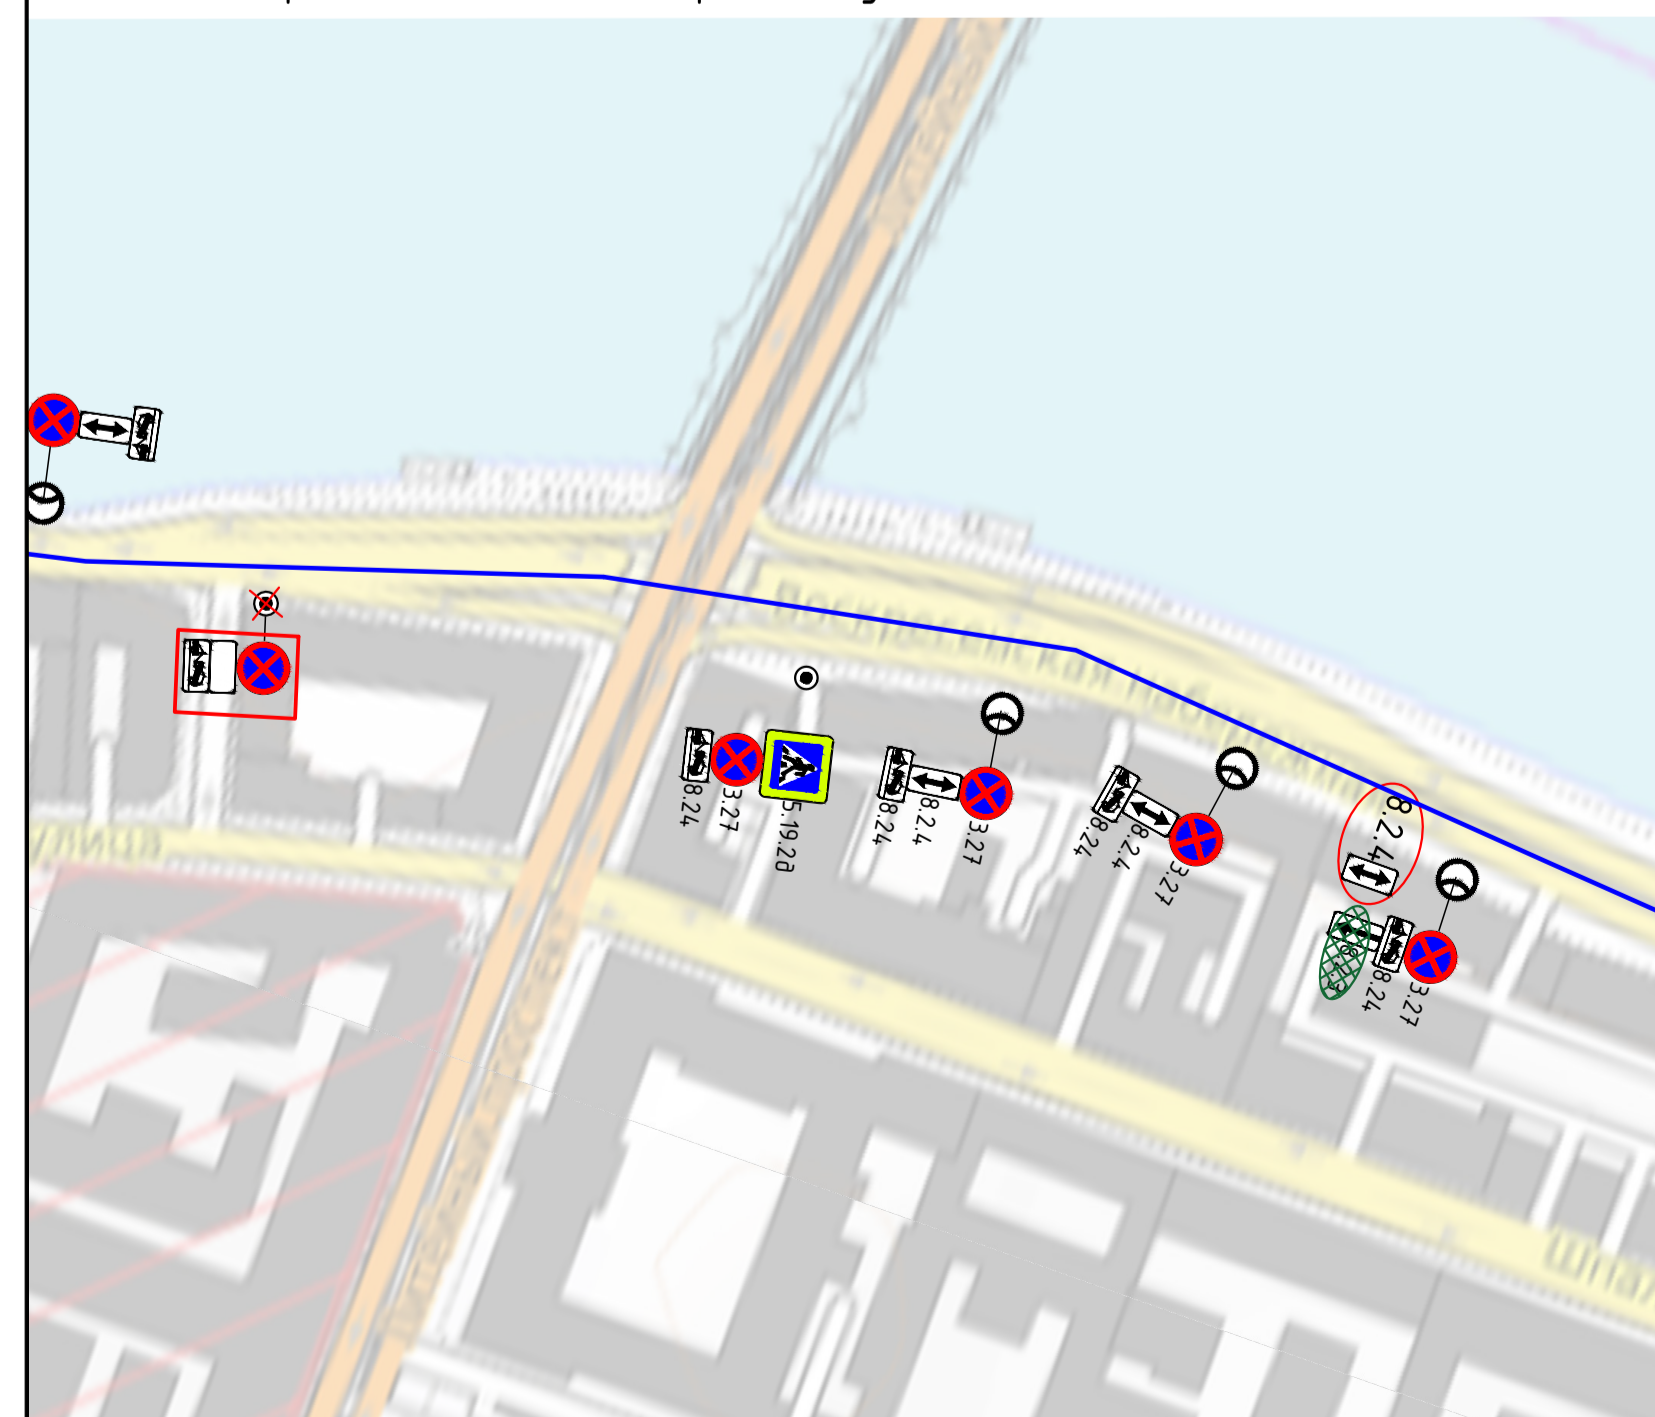

Участок наб. канала Грибоедова (от Чебоксарского пер. до Невскому пр.):

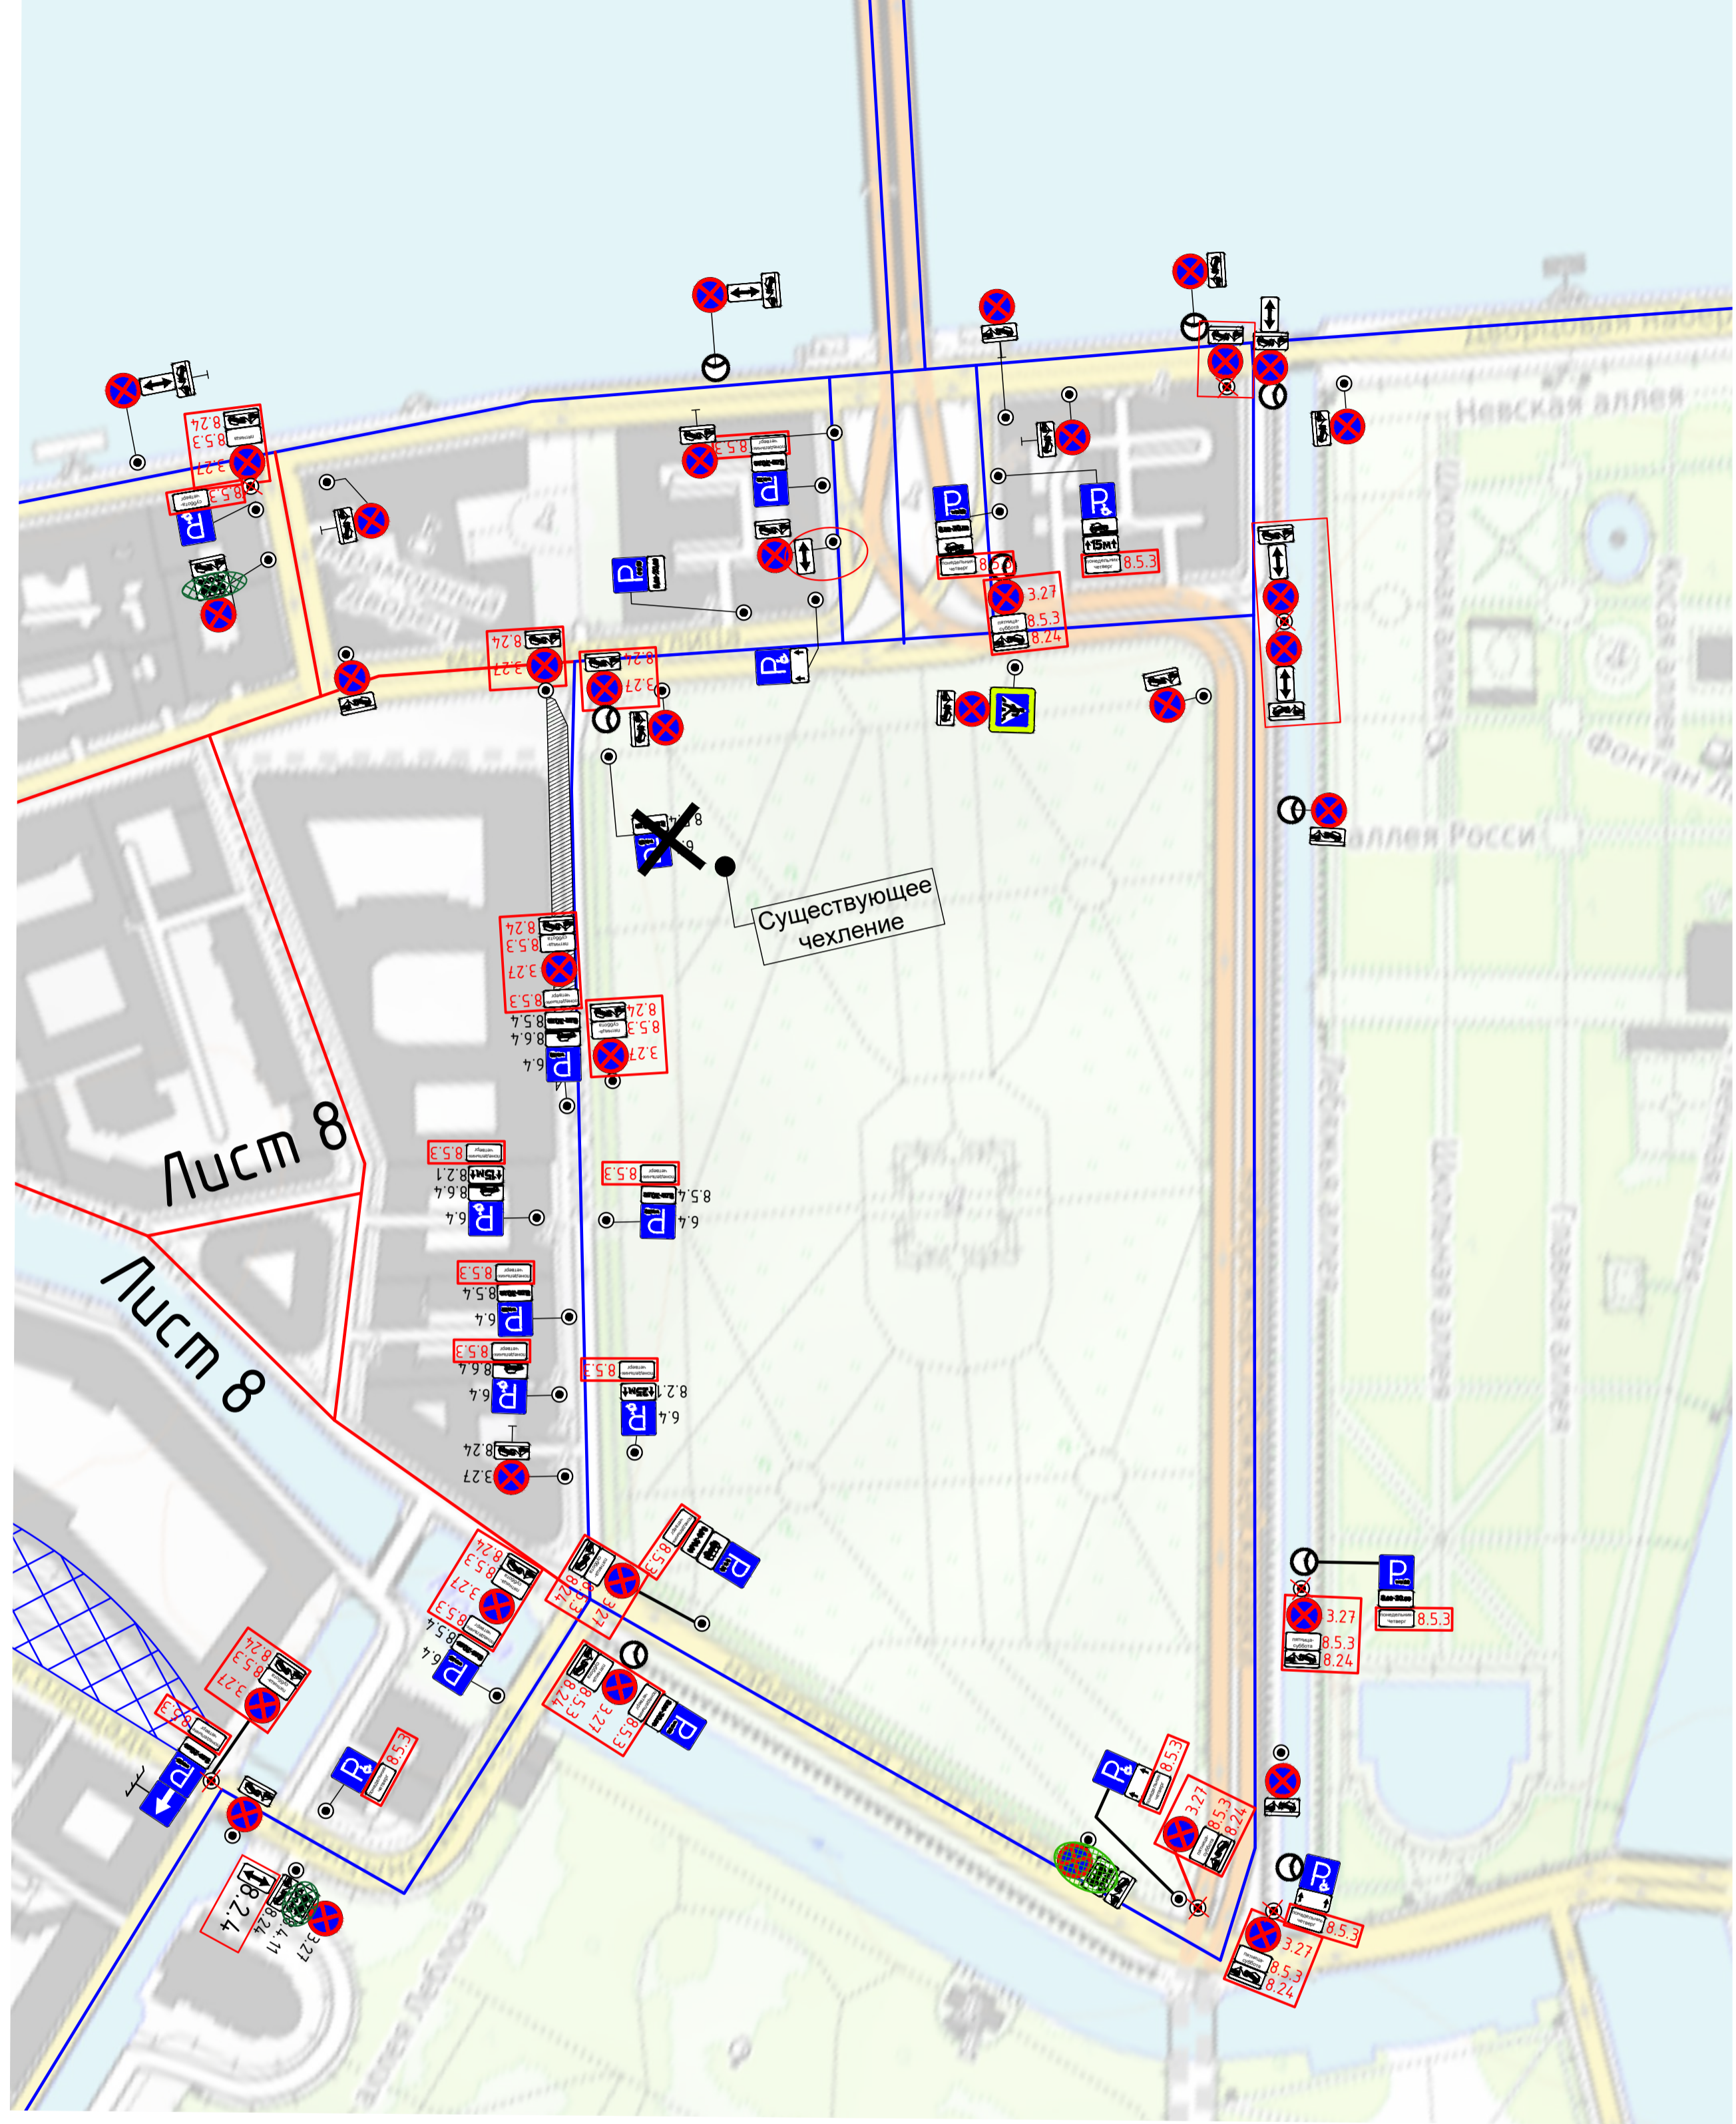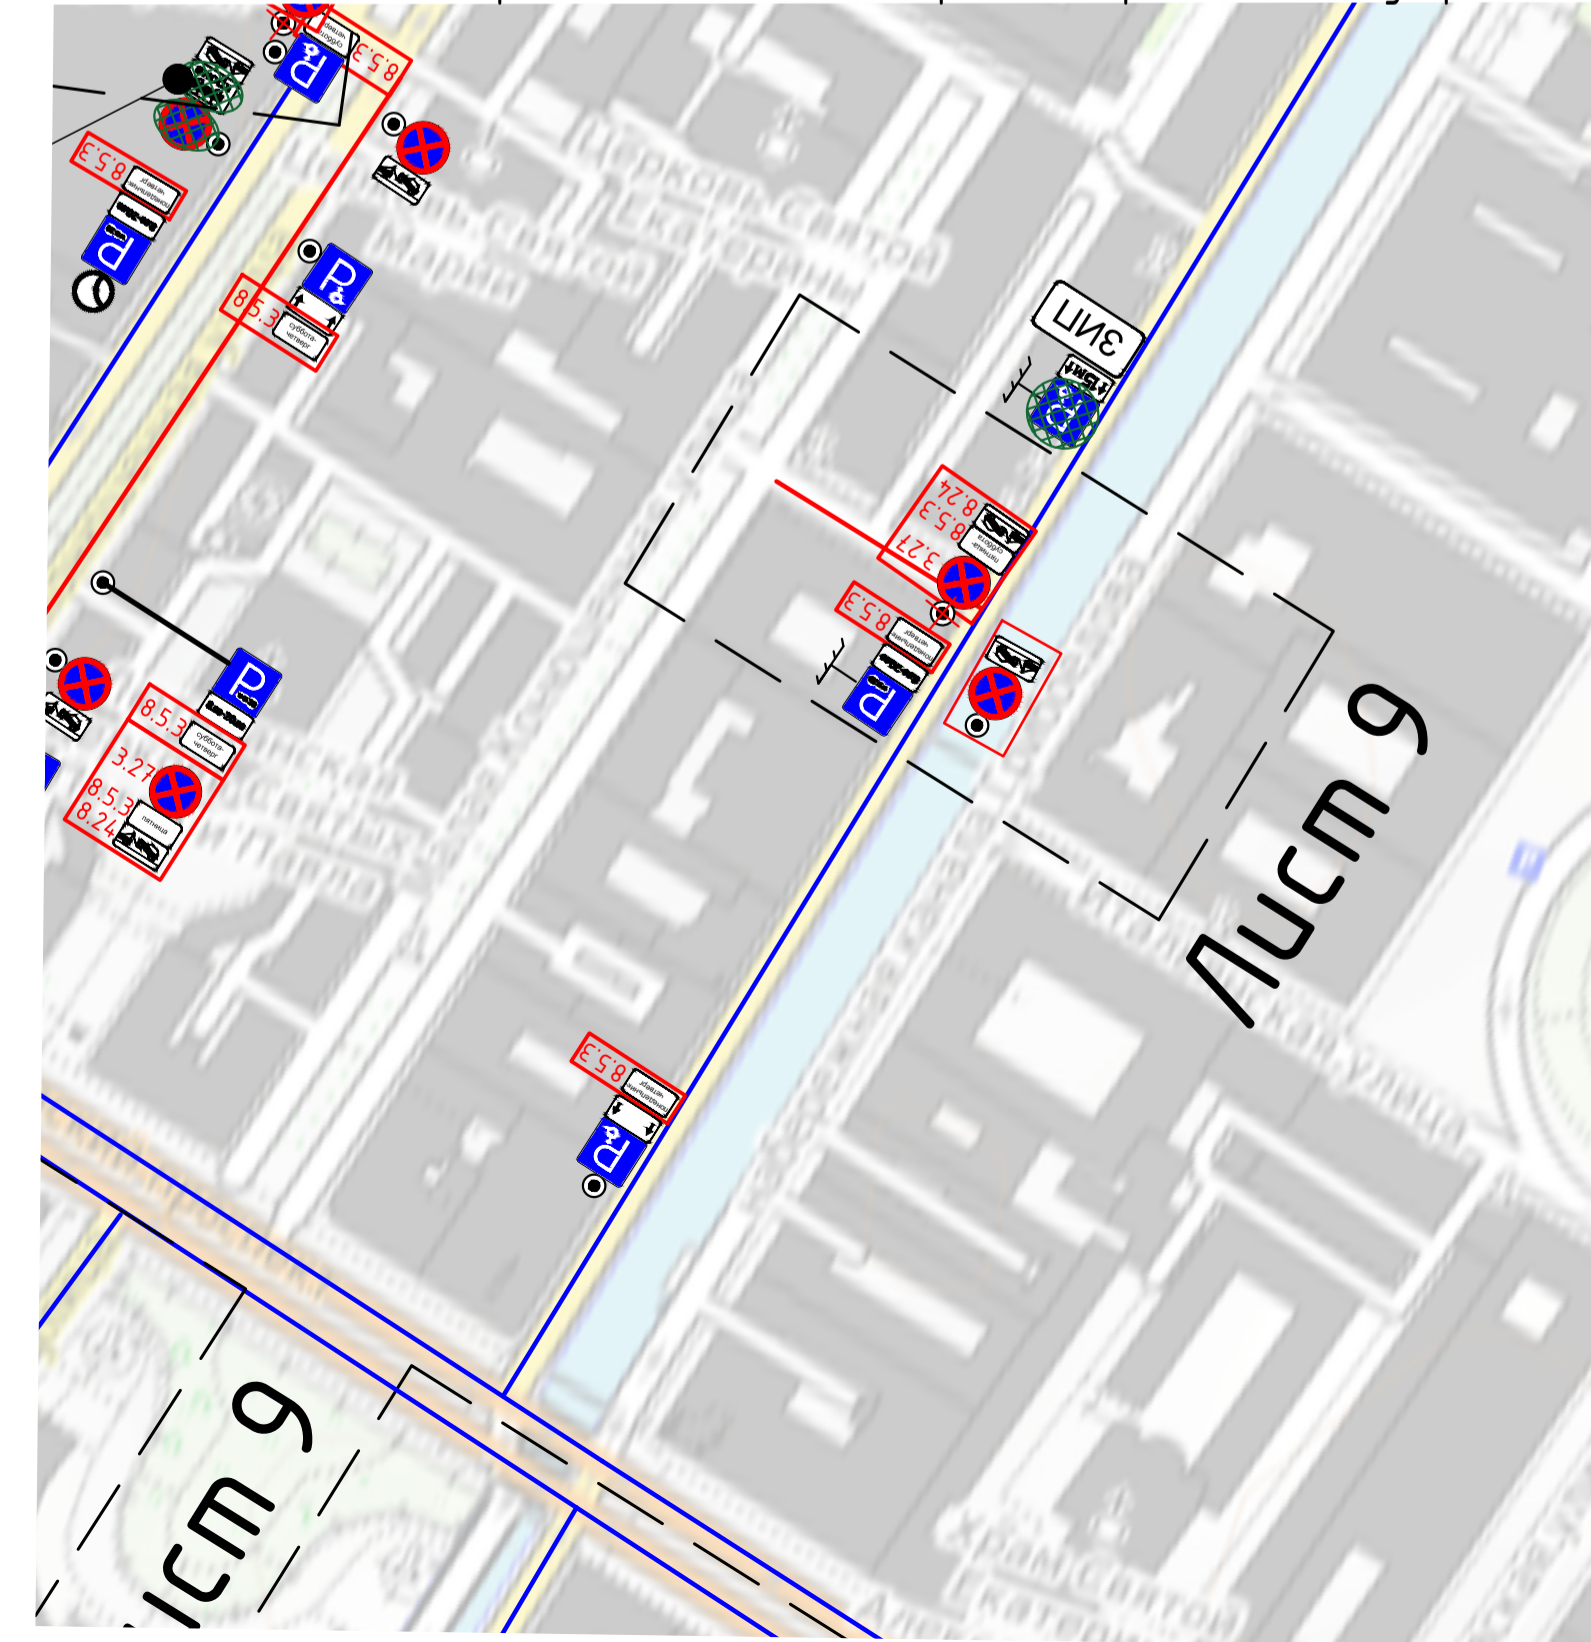

					01-15-06/24				
					Схема организации дорожного движения на период основного этапа - проведения Праздника выпускников петербургских школ «Алые паруса» в 2024 году				
Изм.	Кол.ч.	Лист	№ док.	Подп.	Дата	Участки	Стадия	Лист	Листов
Разработал	Киселев С.В.				06.24		П	6	Листов
Проверил	Минков Д.В.				06.24	Этап информирования	АГЕНТСТВО СТРАТЕГИЧЕСКИХ КОММУНИКАЦИЙ		
Утвердил	Минков Д.В.				06.24				