




Биржевая линия:

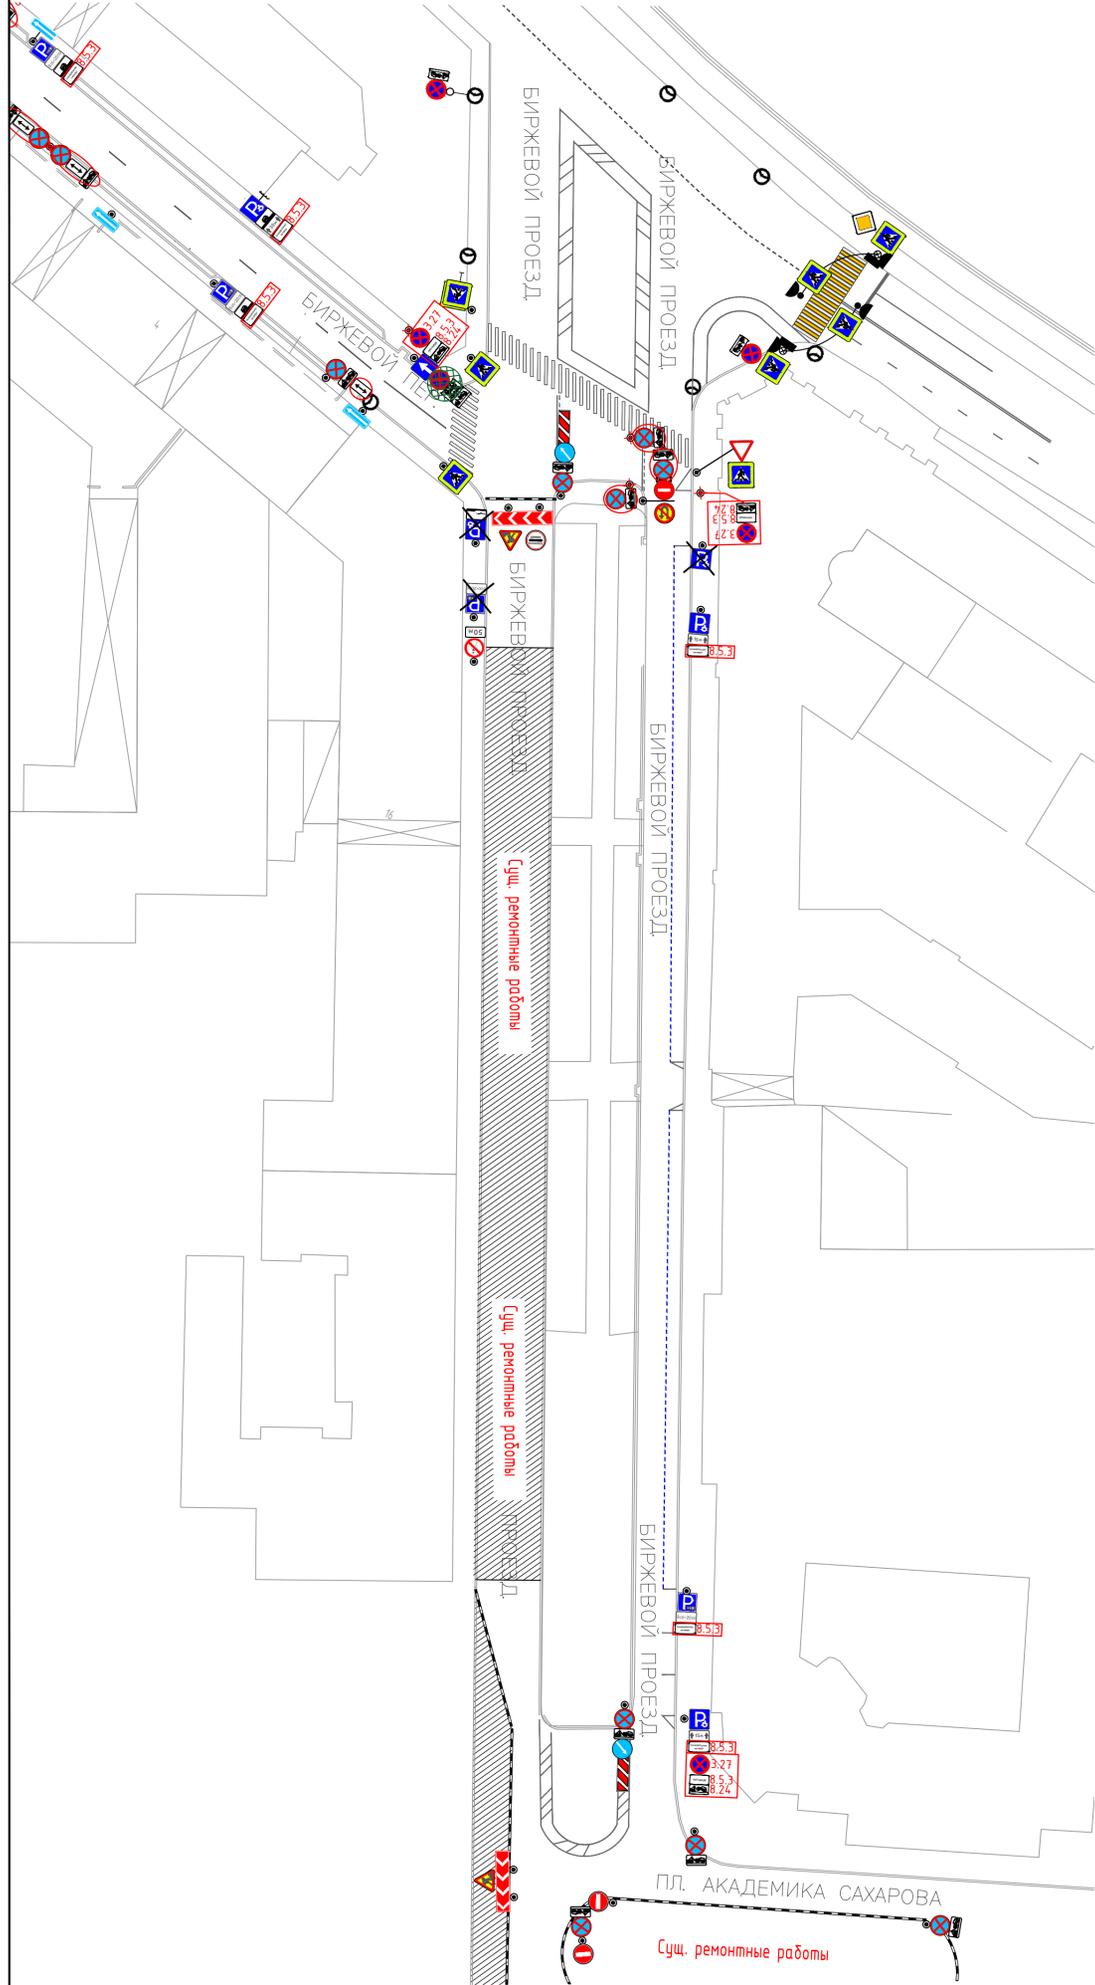


Зоологический пер.

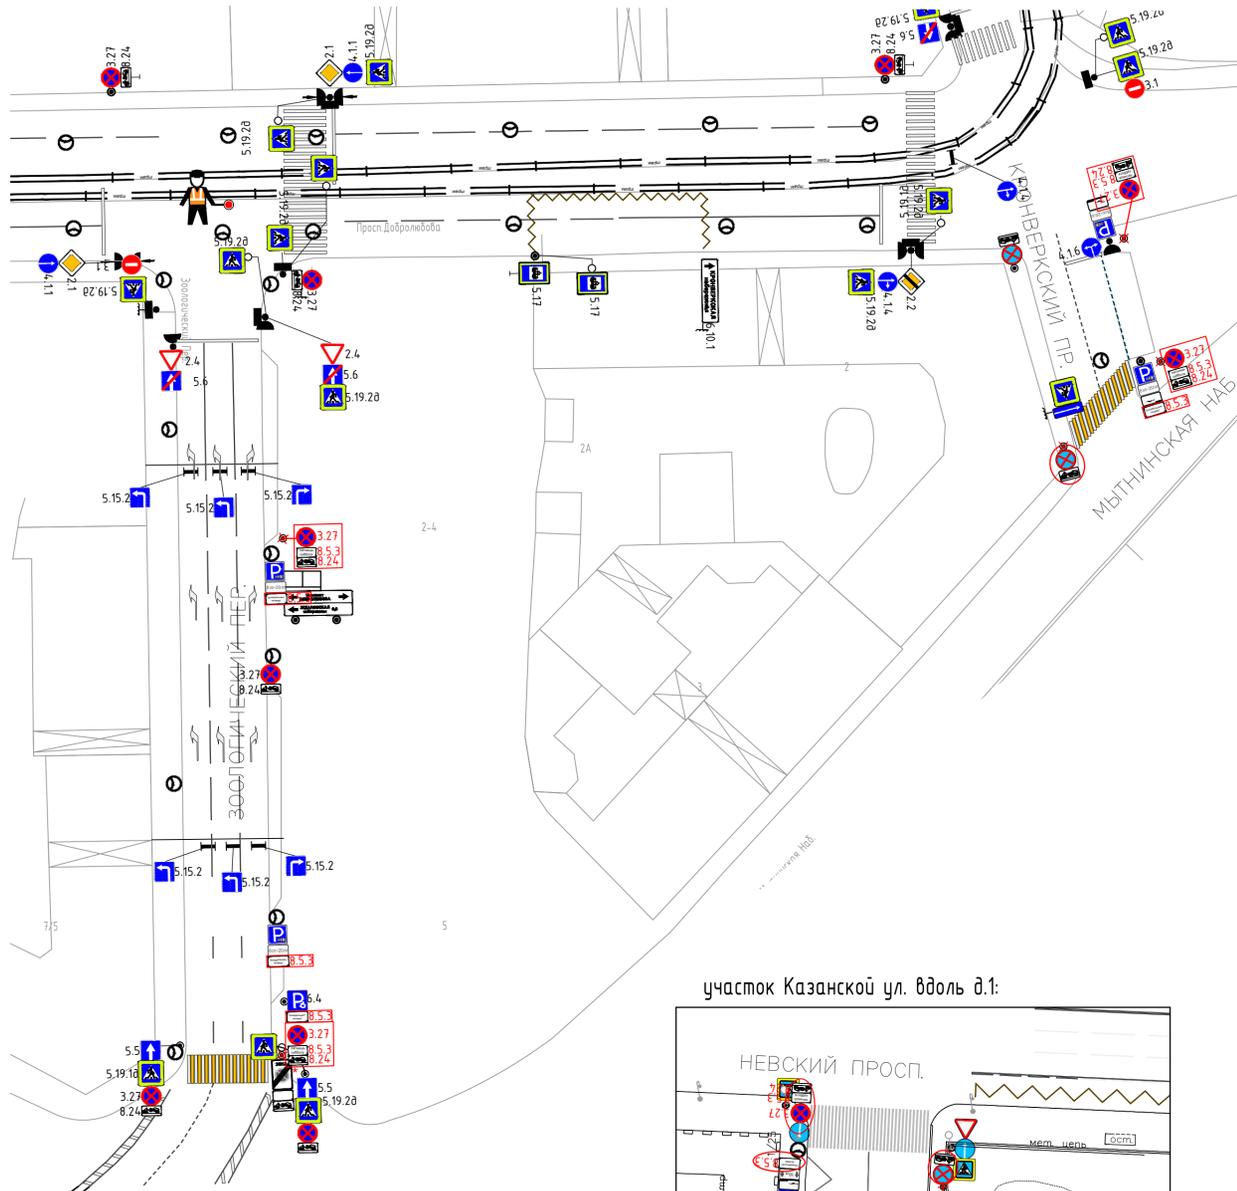

участок Троицкой пл. вдоль д.1:

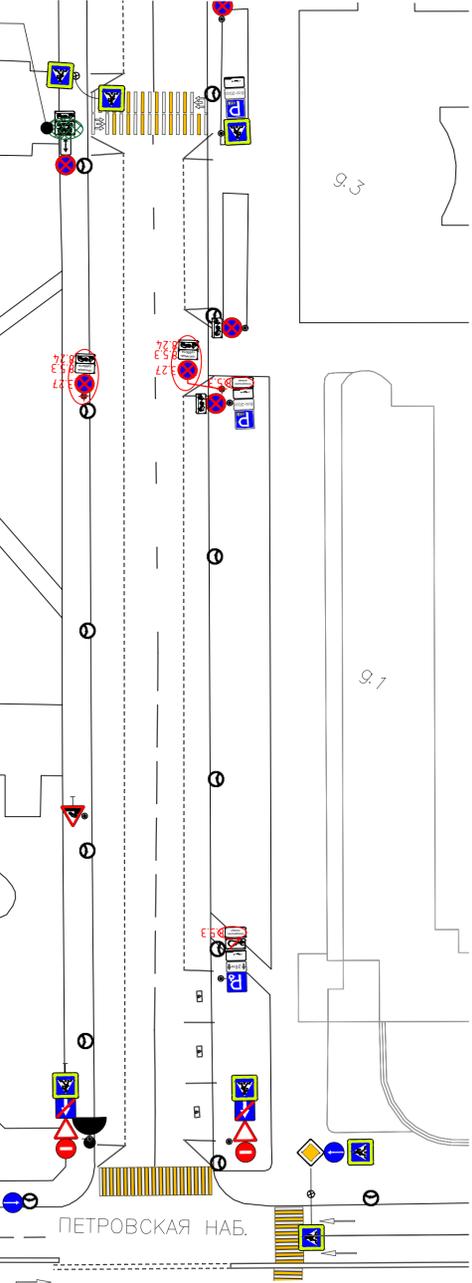


участок Казанской ул. вдоль д.1:

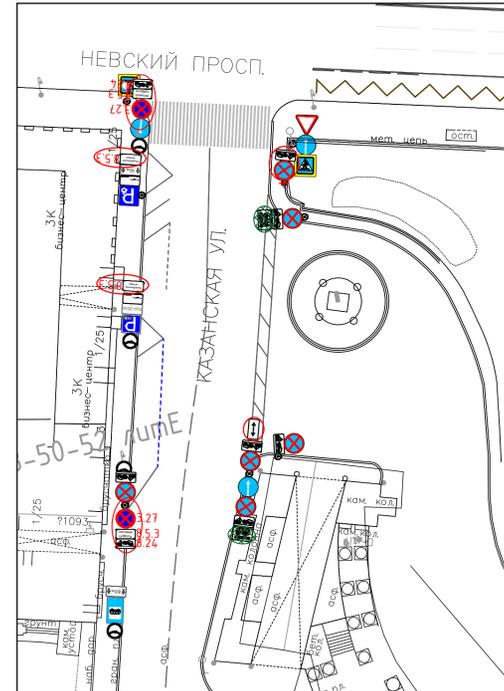


Условные обозначения:

- 3.27 — устанавливаемый дорожный знак
- устанавливаемая группа знаков (см. примечание справа)
- 6.4 — существующий дорожный знак
- 8.5.4 — зачехляемый дорожный знак

УДС, с красным цветом легенды:

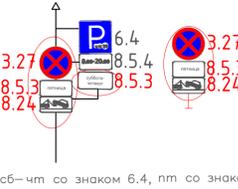

УДС, с синим цветом легенды:

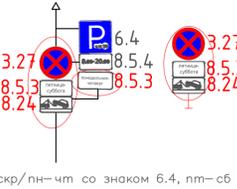

					01-15-06/24			
					Схема организации дорожного движения на период основного этапа - проведения Праздника выпускников петербургских школ «Алые паруса» в 2024 году			
Изм.	Кол.уч.	Лист	№Фак.	Подп.	Дата	Статус	Лист	Листов
Разработал	Киселев С.В.				06.24	Биржевой проезд, Зоологический пер., участок Казанской ул. и Троицкой пл.	12	Листов
Проверил	Минков Д.В.				06.24		П	
Утвердил	Минков Д.В.				06.24	Этап информирования		