




Участок наб. канала Грибоедова (от Чебоксарского пер. до Невского пр.):

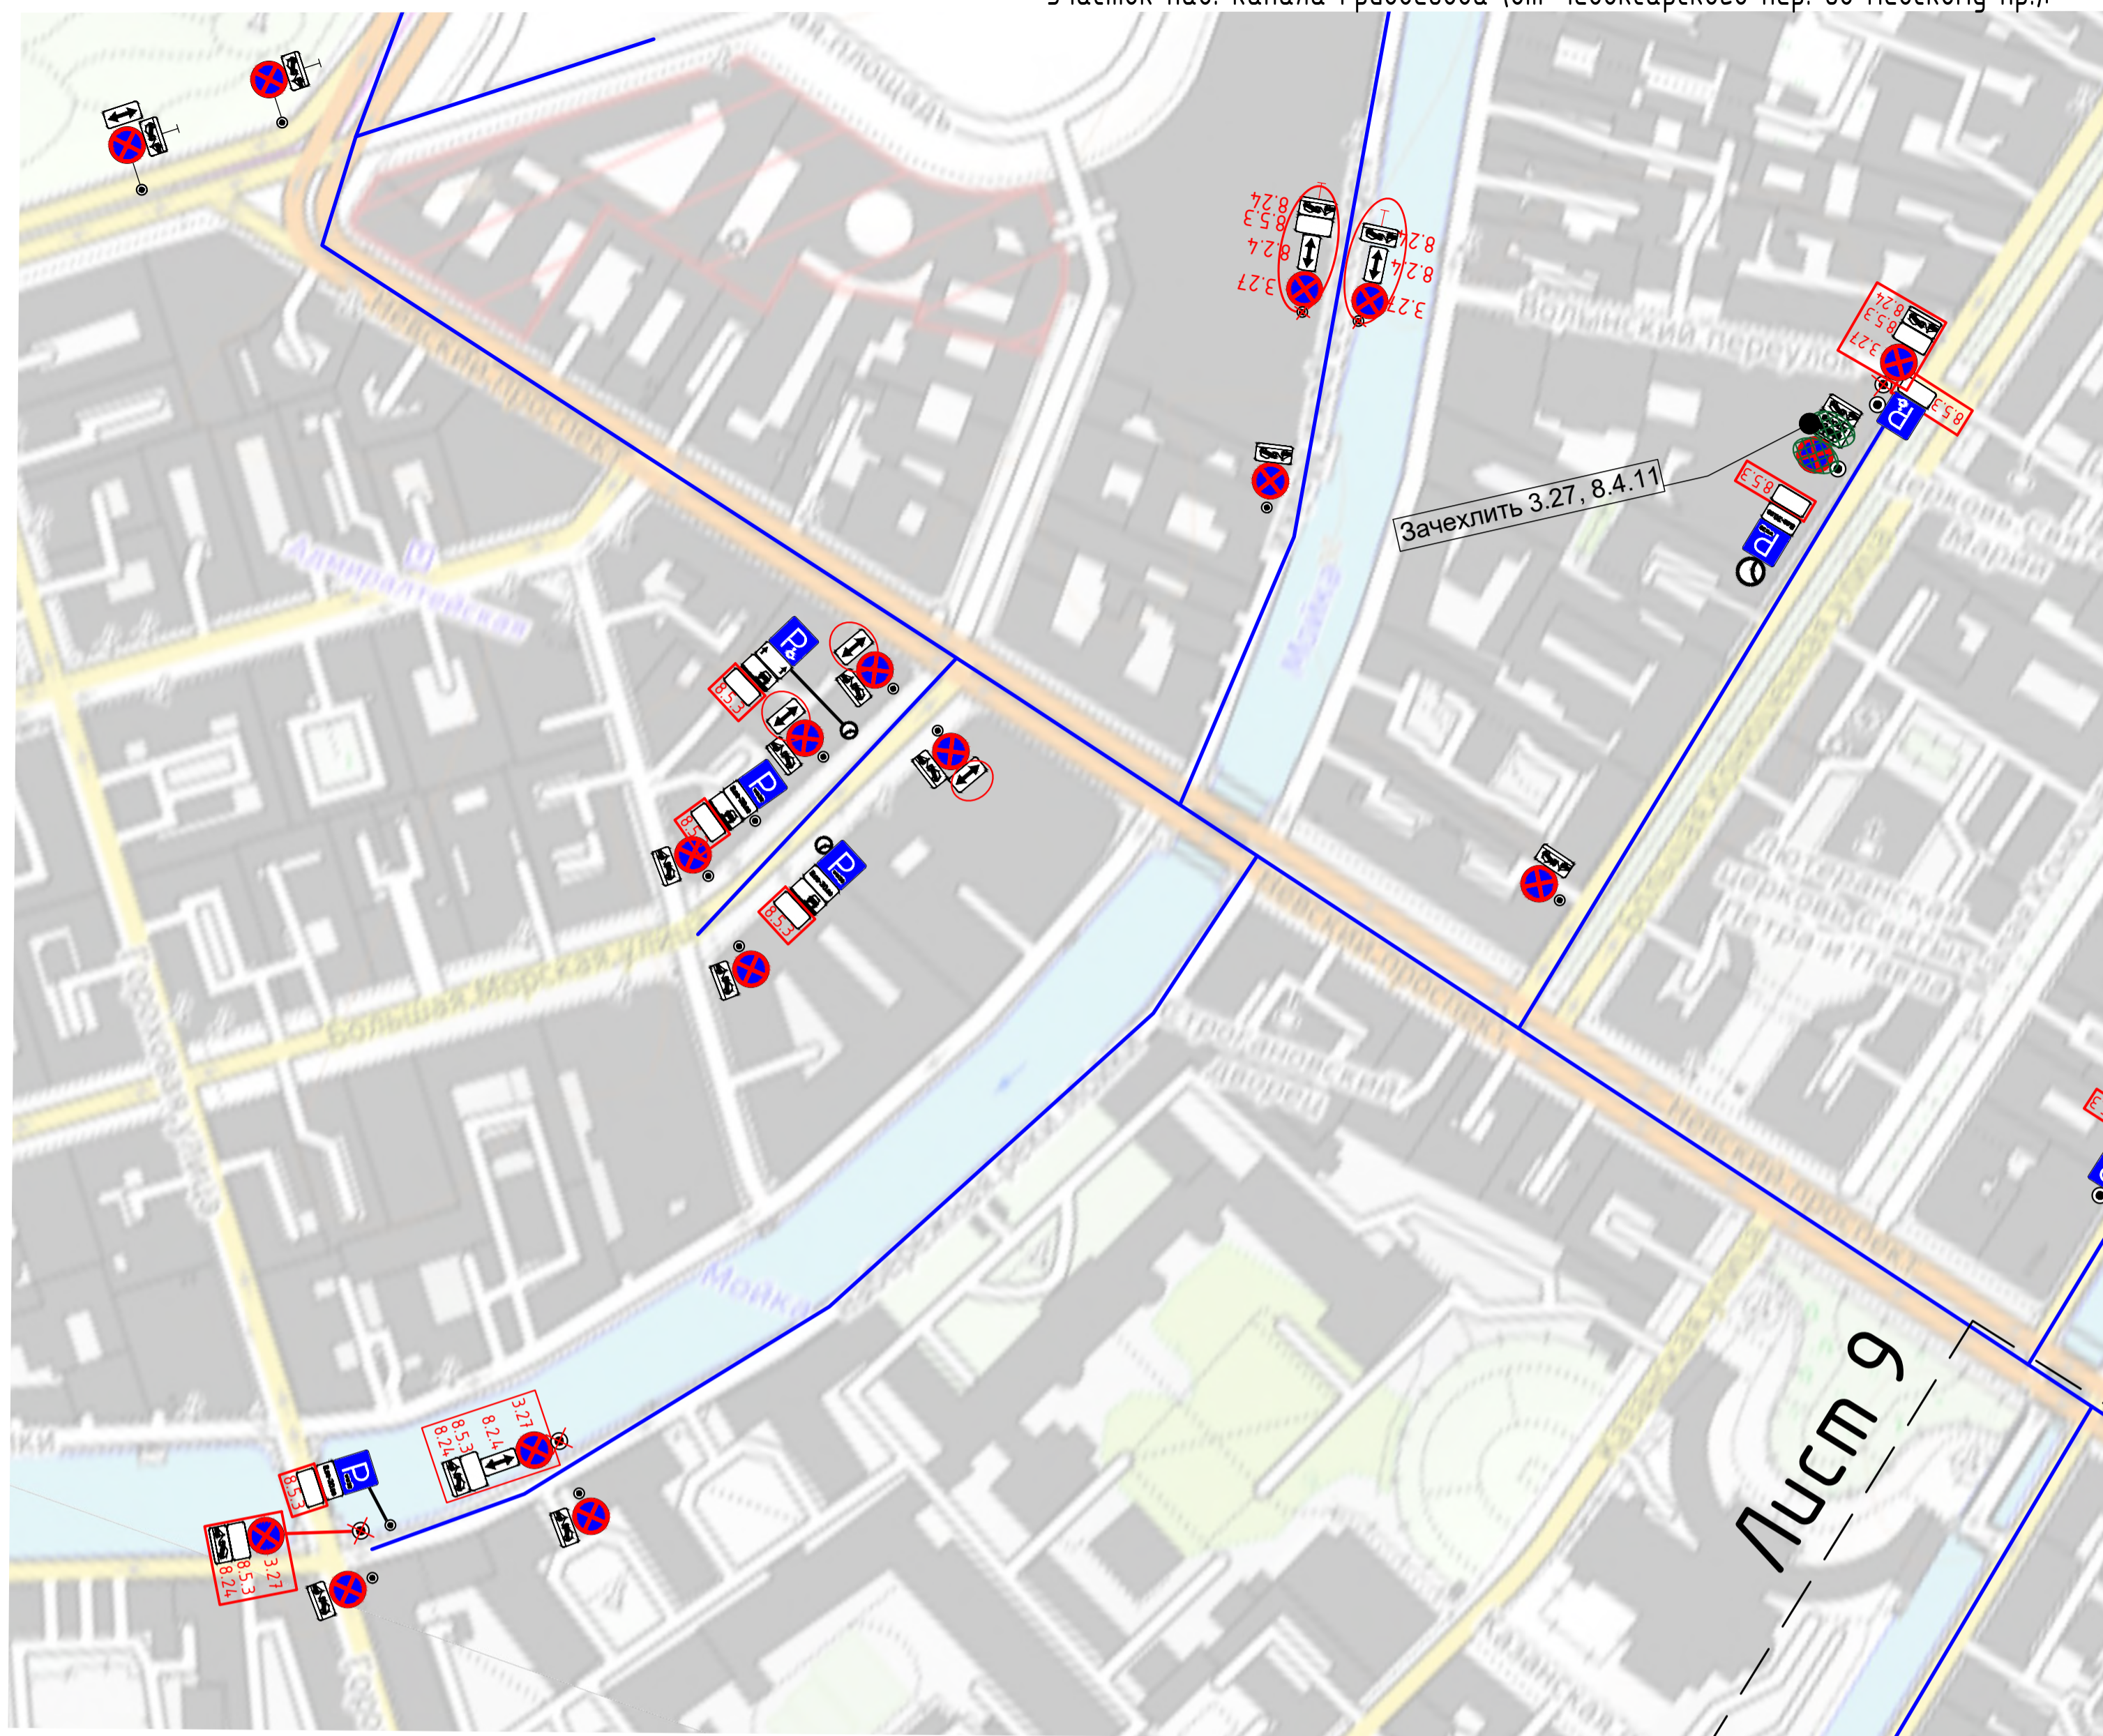


Суворовская пл. - Мраморный пер. - Марсово поле - Царицынский проезд

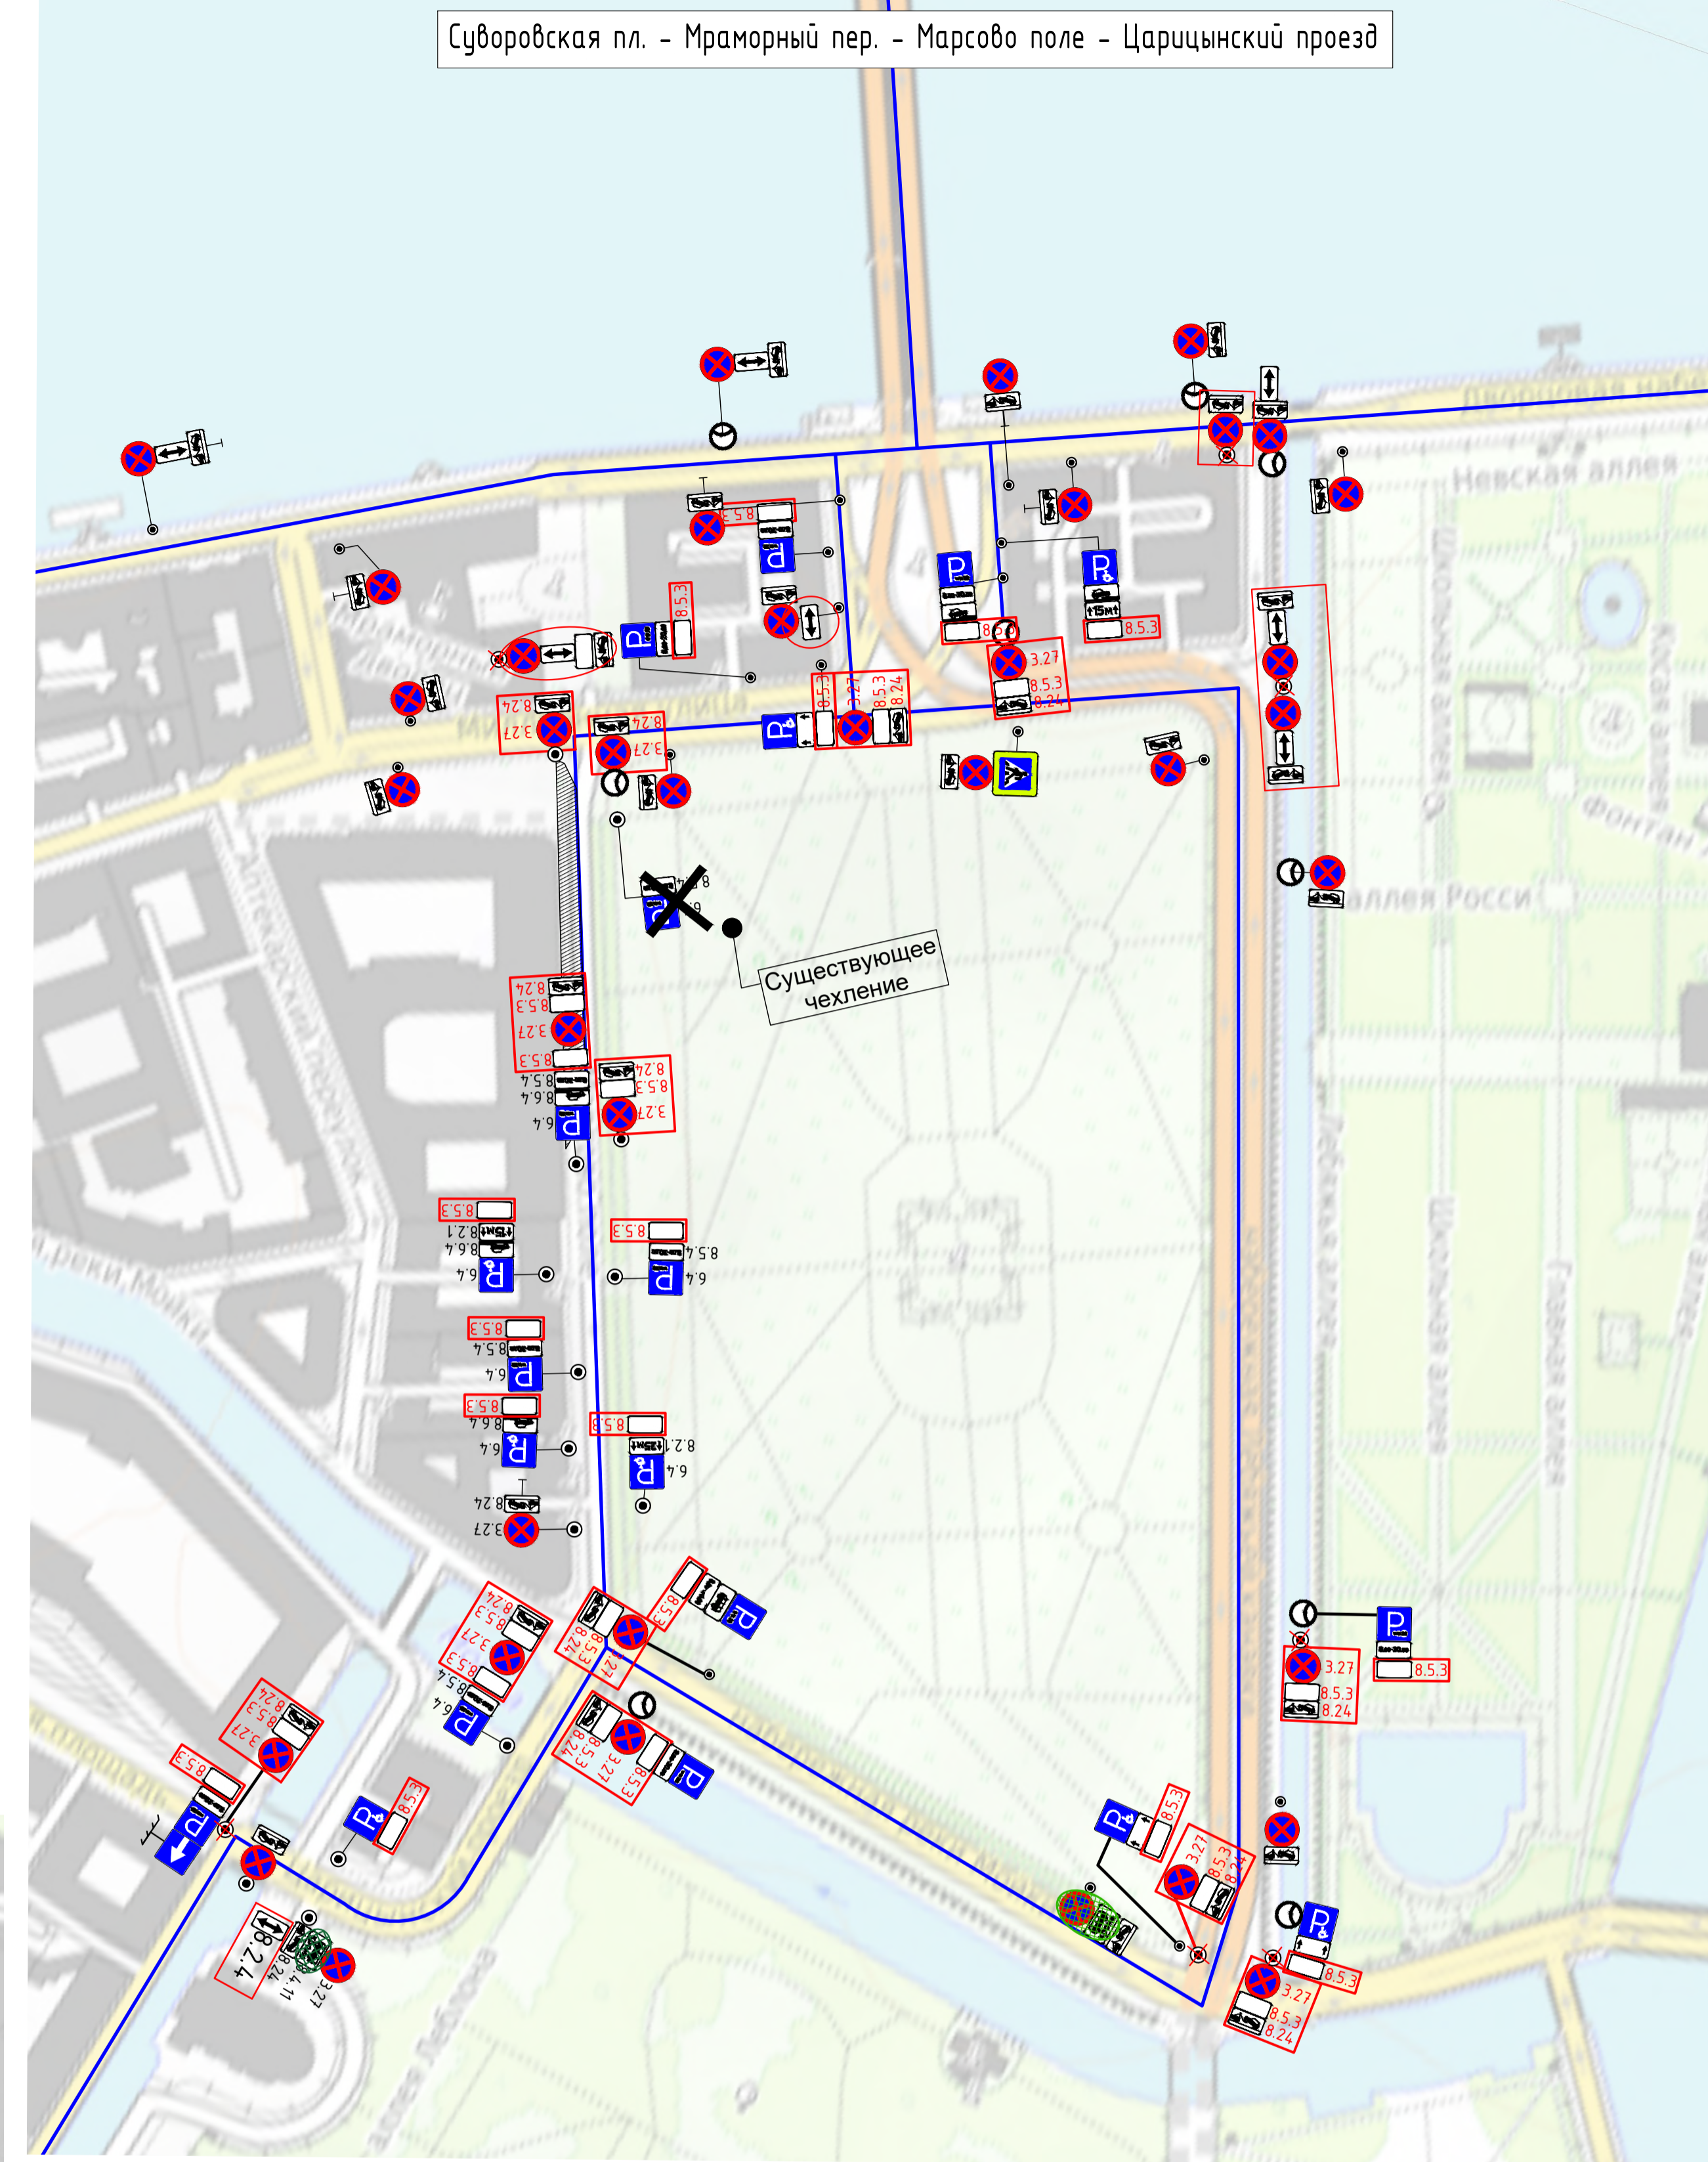

Участок Дворцовой наб. (от Гагаринской ул. до Литейного моста):

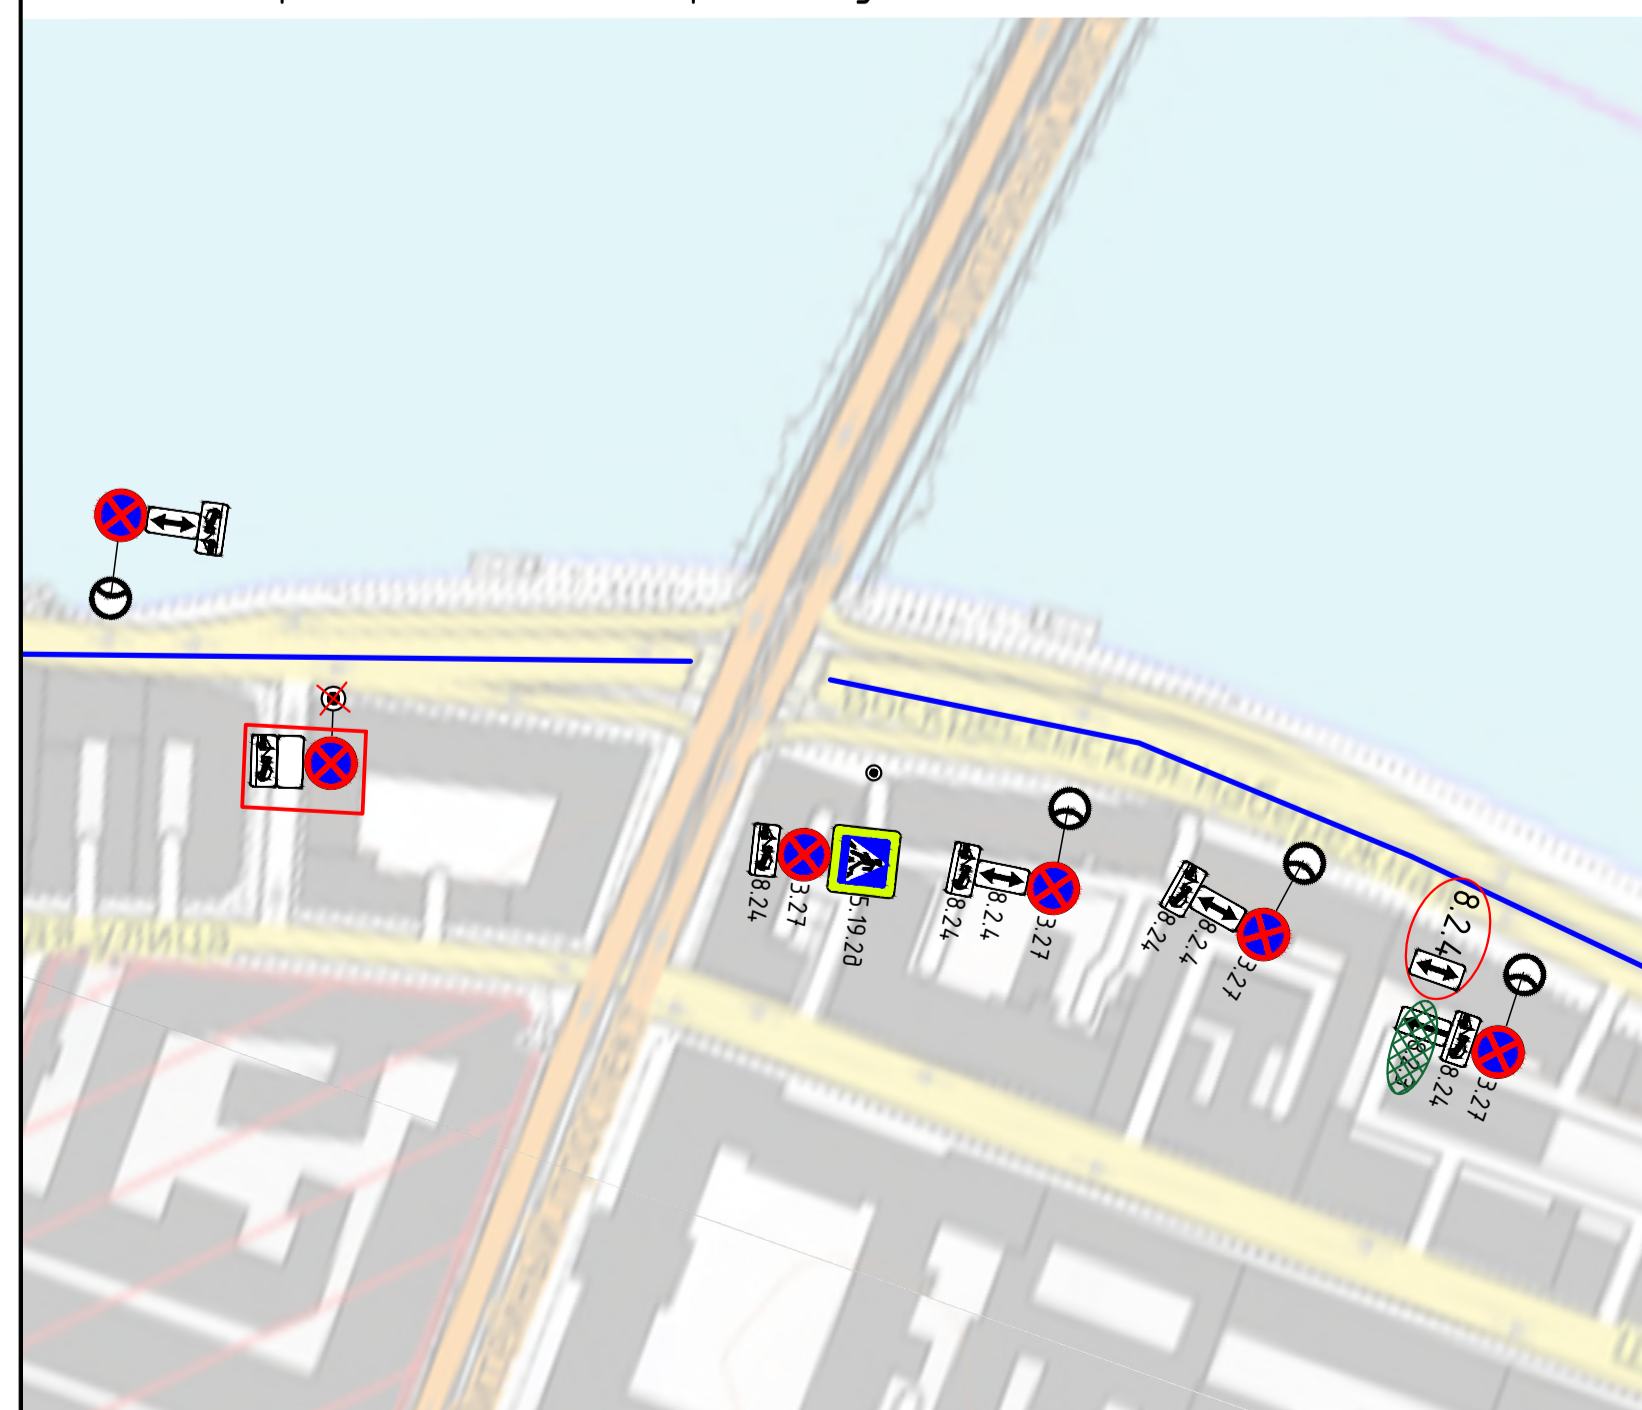

Участок наб. канала Грибоедова (от Чебоксарского пер. до Невского пр.):

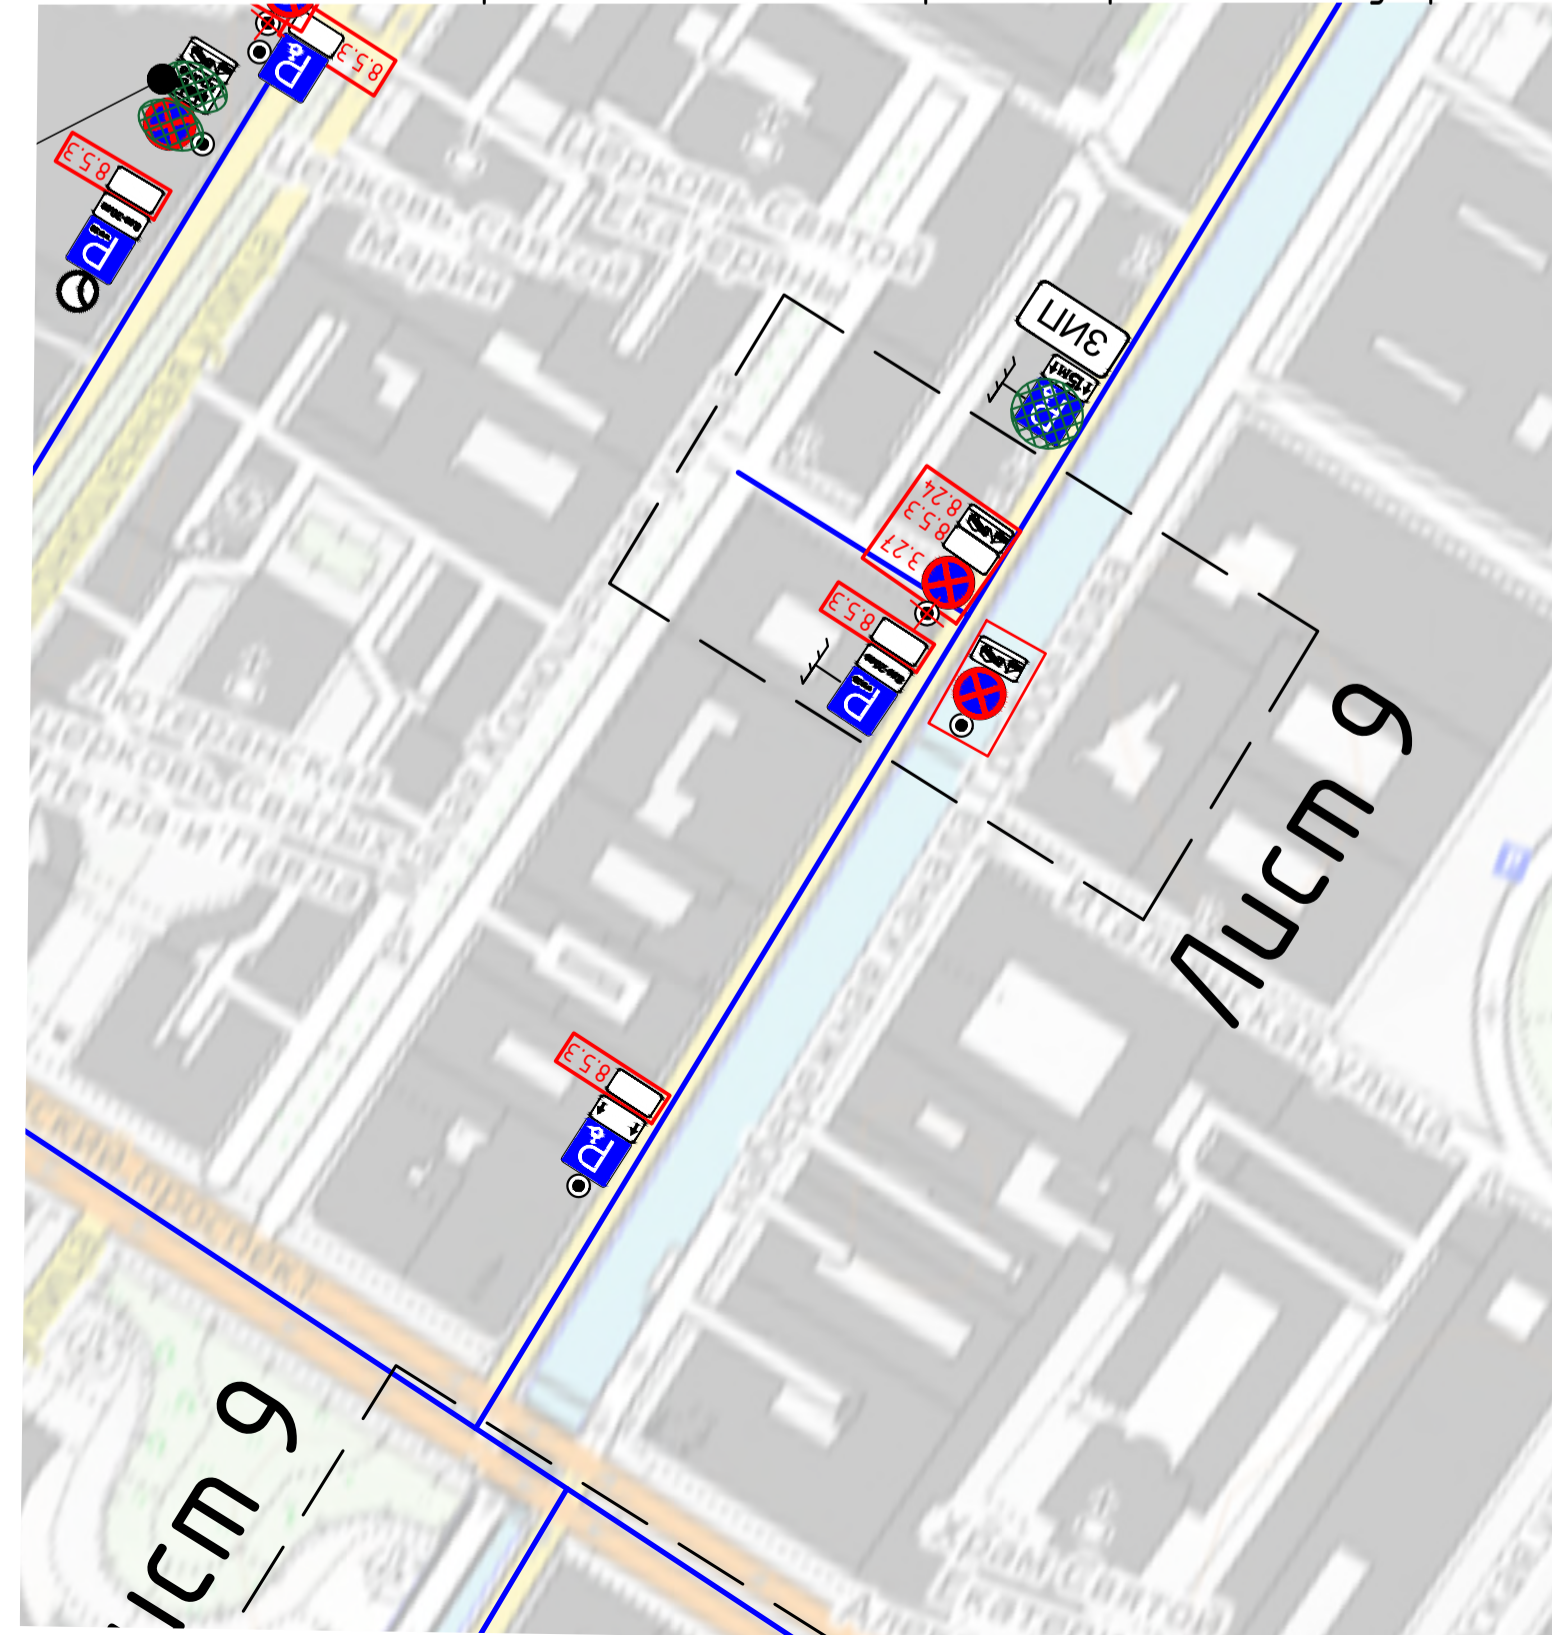

Условные обозначения:	УДС, с красным цветом легенды:	УДС, с синим цветом легенды:
<ul style="list-style-type: none"> — устанавливаемый дорожный знак — устанавливаемая группа знаков (см. примечание справа) — существующий дорожный знак — зачехляемый дорожный знак 	<p>сб со знаком 3.27</p>	<p>вскр/пн-чт со знаком 6.4, пт-сб со знаком 3.27</p>

					01-16-06/24				
					33-й марафон «Белые ночи»				
Изм.	Кол.уч.	Лист	№фак.	Подп.	Дата	Временное ограничение движения путем запрета стоянки/остановки	Стадия	Лист	Листов
					06.24		П	6	Листов
Проверил	Минков Д.В.				06.24	Этап информирования	АГЕНТСТВО СТРАТЕГИЧЕСКИХ КОММУНИКАЦИЙ		
Утвердил	Минков Д.В.				06.24				