




участок Миллионной ул. (от Дворцовой пл. до Мошкова пер.):

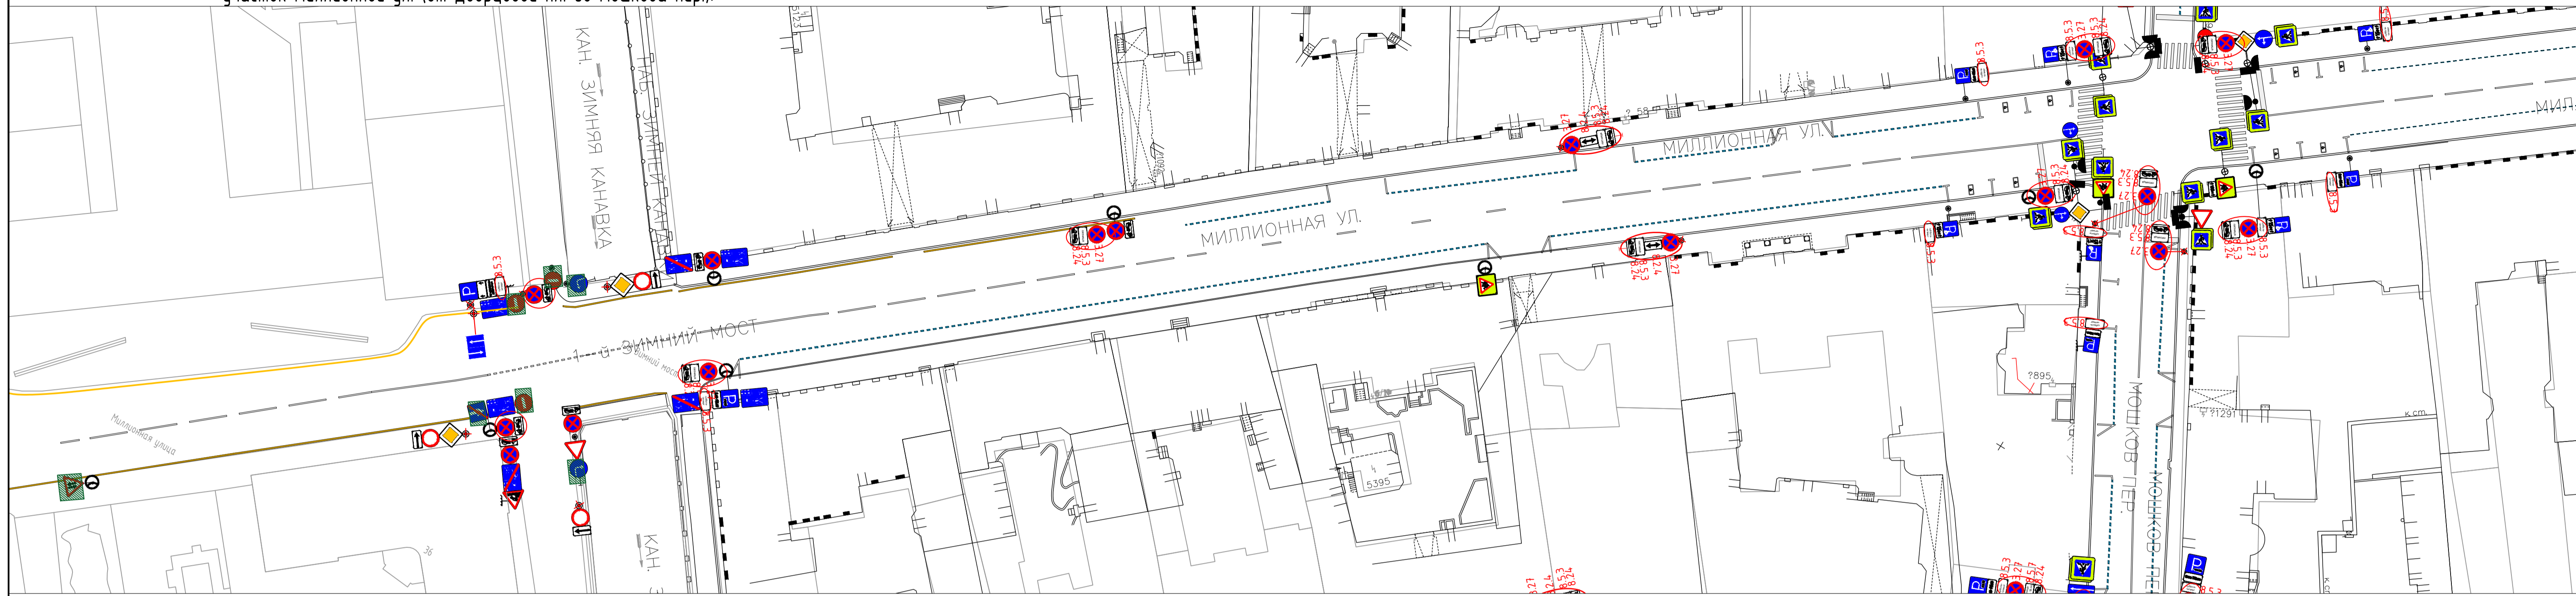


Чебоксарский пер.:

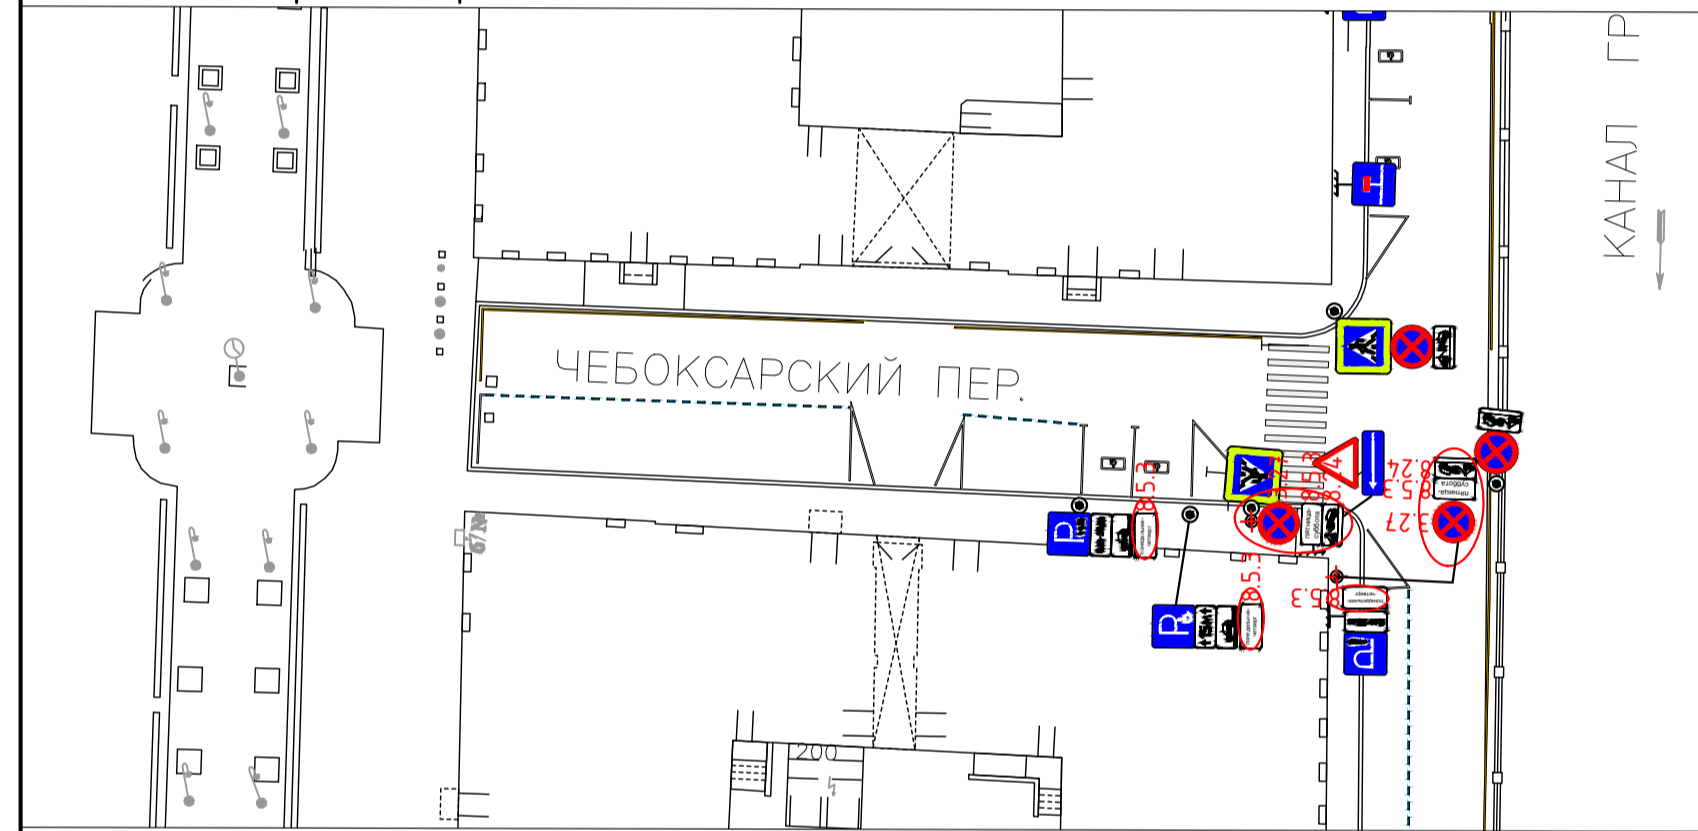


наб. канала Грибоедова (от ул. Ломоносова до Невского пр.):

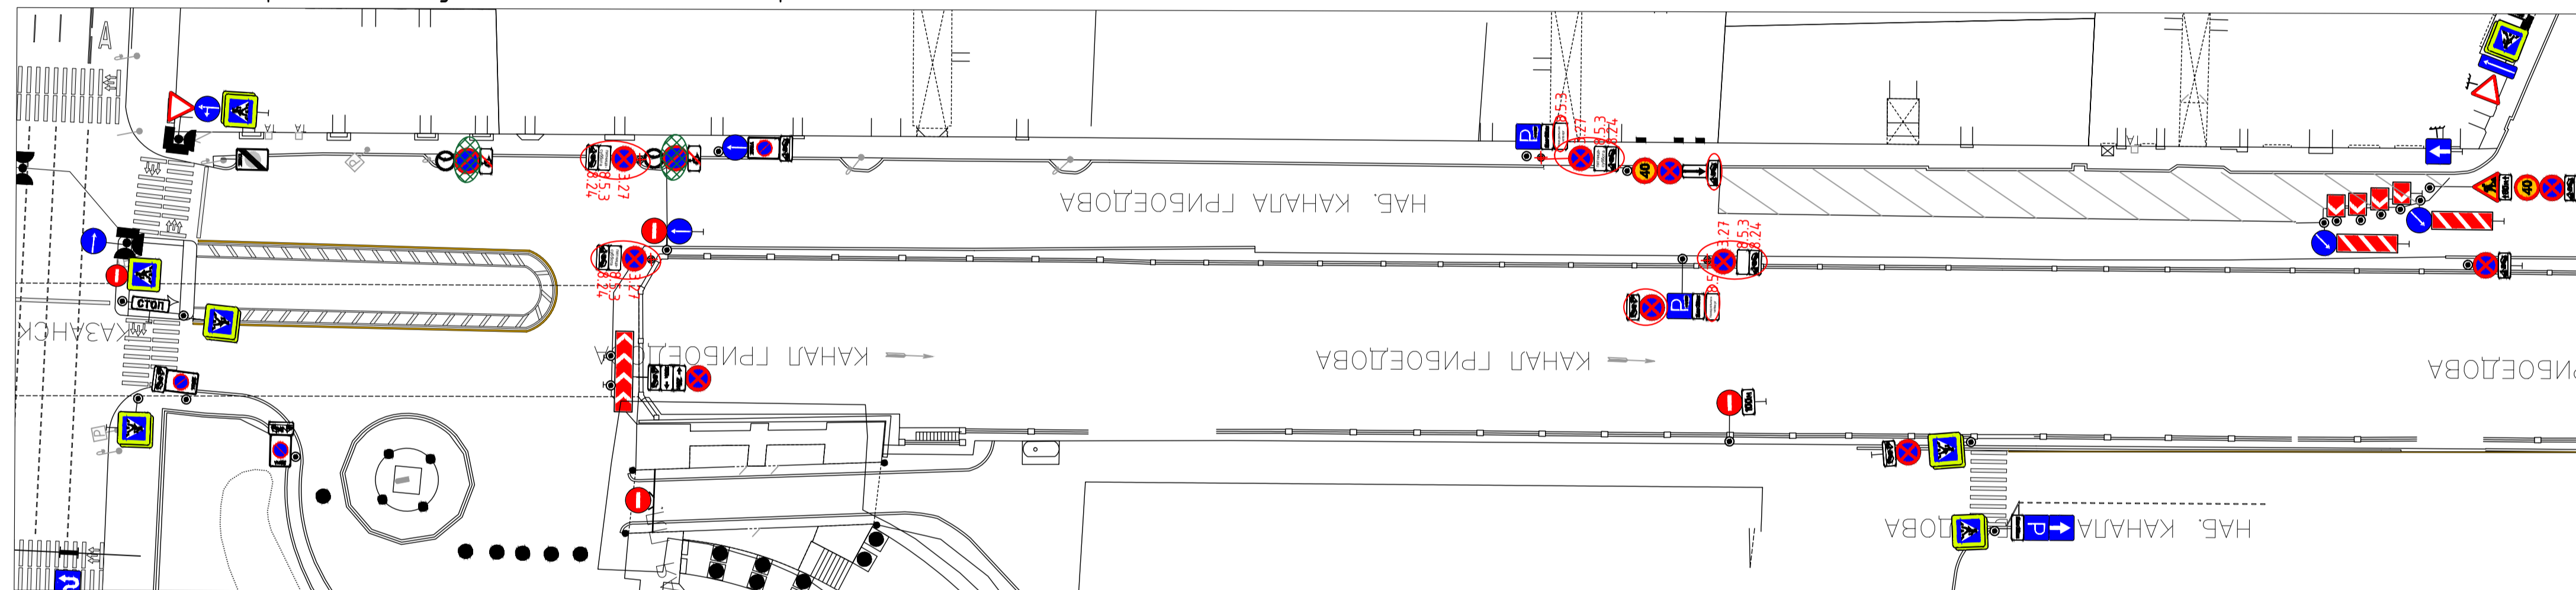

Галерная ул.:

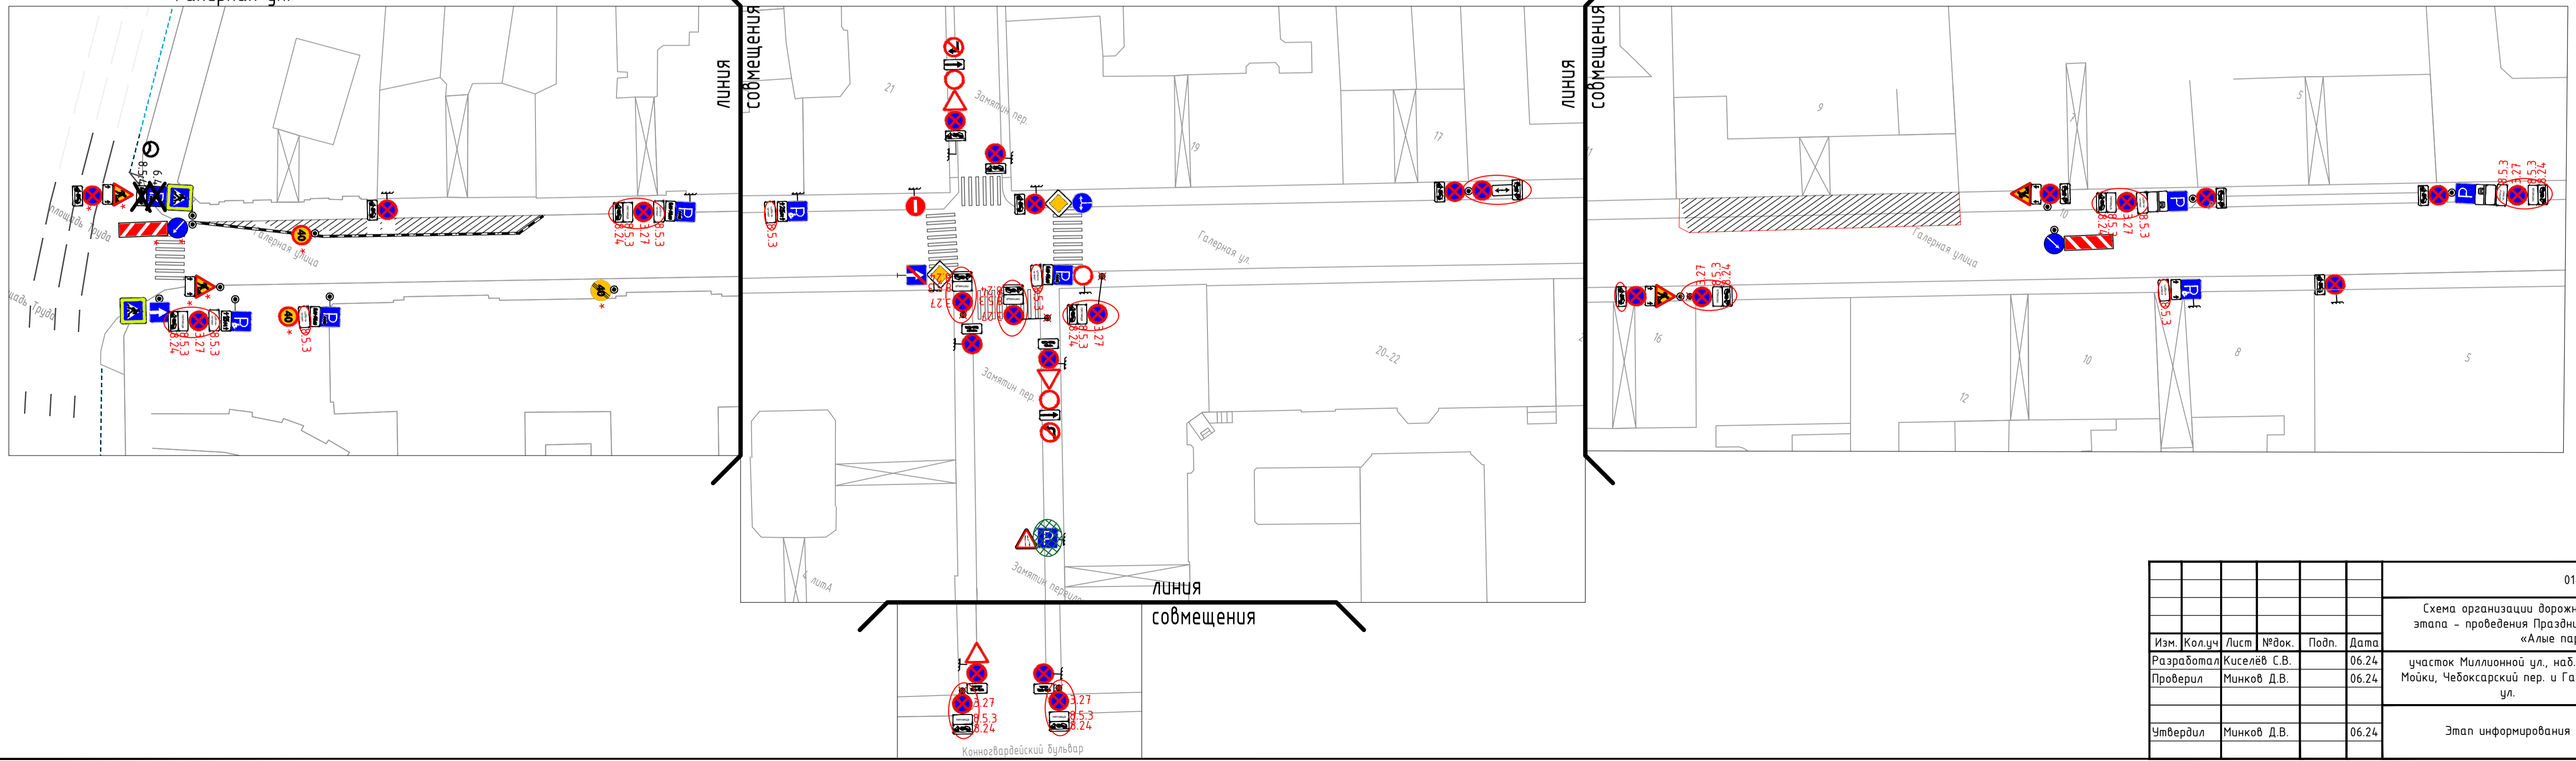
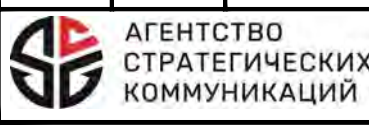
| 01-15-06/24 | | | | | | | | | | | |
|--|--------------|--------|-------|-------|---|--------|------|--------|---|---|--------|
| Схема организации дорожного движения на период основного этапа - проведения Праздника выпускников петербургских школ «Алые паруса» в 2024 году | | | | | | | | | | | |
| Изм. | Кол.ч. | Лист | №Фак. | Подп. | Дата | | | | | | |
| Разработал | Киселев С.В. | | | | 06.24 | | | | | | |
| Проверил | Минков Д.В. | | | | 06.24 | | | | | | |
| Утвердил | Минков Д.В. | | | | 06.24 | | | | | | |
| Этап информирования | | | | | <table border="1"> <thead> <tr> <th>Стадия</th> <th>Лист</th> <th>Листов</th> </tr> </thead> <tbody> <tr> <td>П</td> <td>9</td> <td>Листов</td> </tr> </tbody> </table> | Стадия | Лист | Листов | П | 9 | Листов |
| Стадия | Лист | Листов | | | | | | | | | |
| П | 9 | Листов | | | | | | | | | |
| | | | | |  АГЕНТСТВО СТРАТЕГИЧЕСКИХ КОММУНИКАЦИЙ | | | | | | |