


Установка временных дорожных знаков, запрещающих остановку:
 Запрет остановки: с 00:00 до 10:00 17.06.2024 по 11-ой линии В.О. от 11-ой линии В.О., д.20 до 11-ой линии В.О., д.14/39; по 10-ой линии В.О. от 10-ой линии В.О., д.11 до 10-ой линии В.О. д.5/37

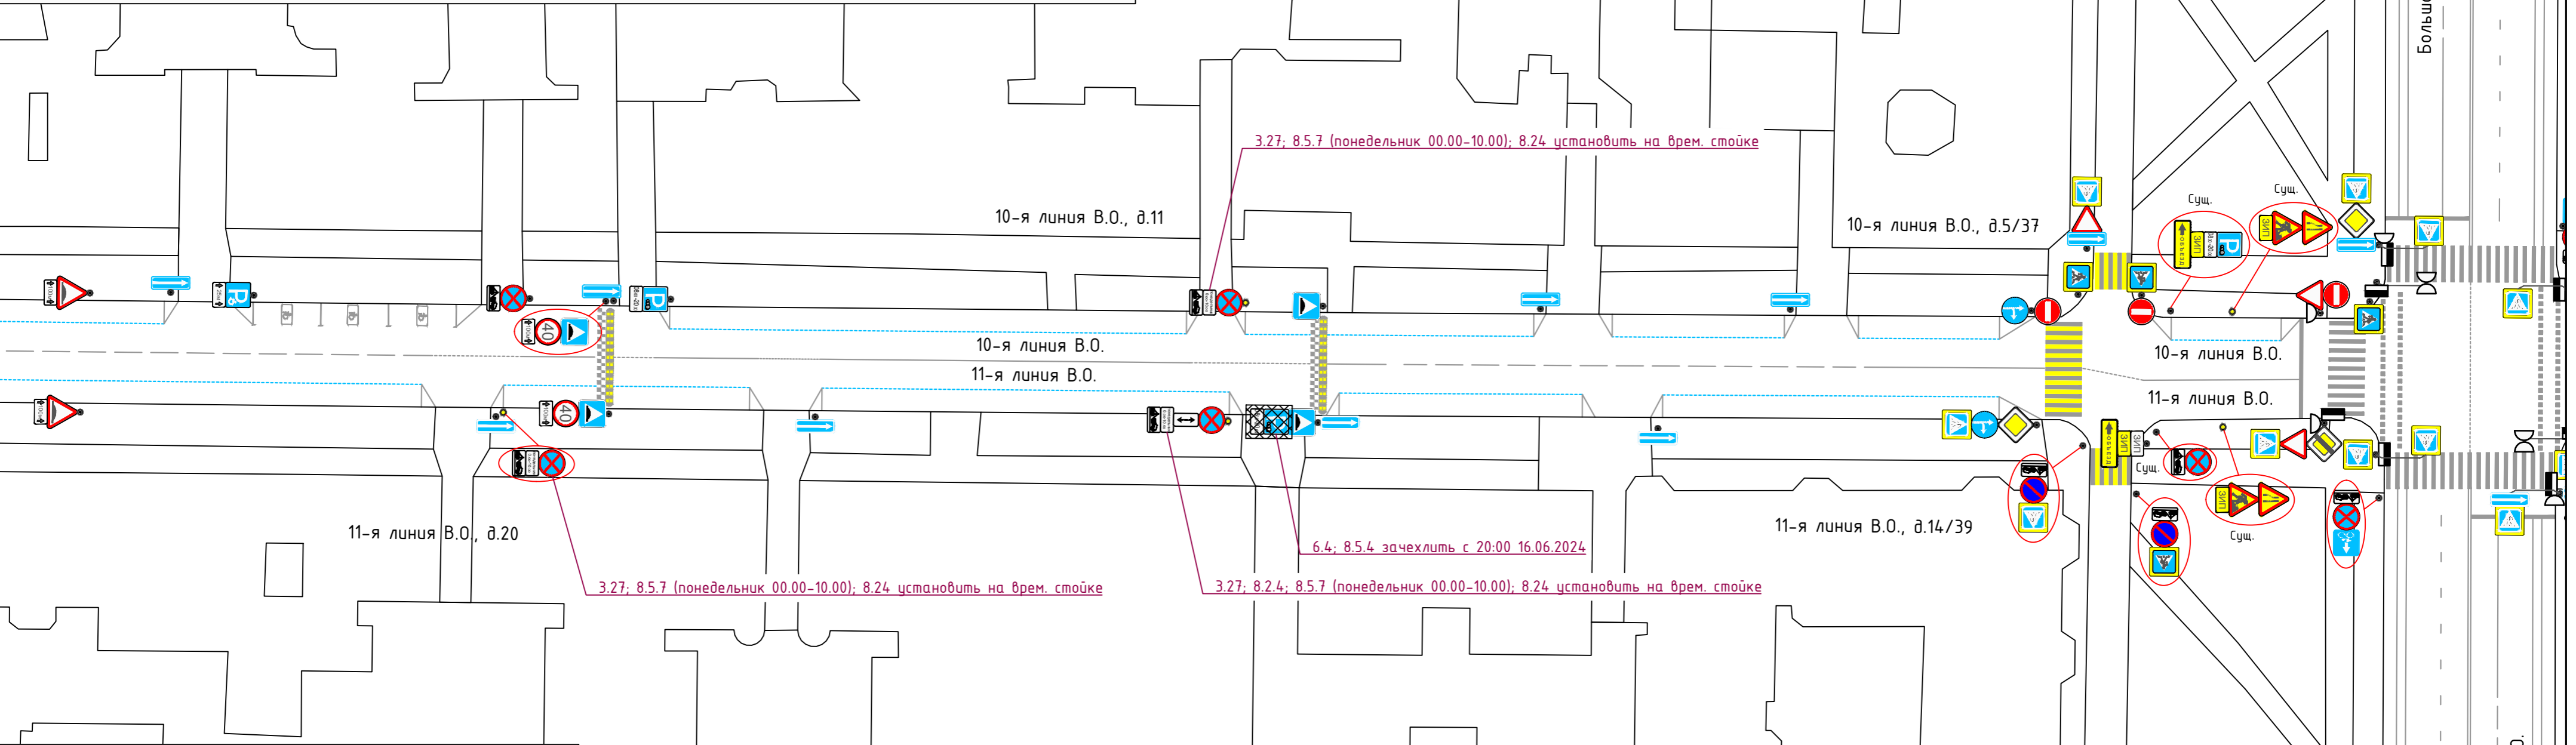

Условные обозначения:

- сущ. дорожный знак на сущ. стойке
- сущ. транспортный светофор
- сущ. пешеходный светофор
- выносная консоль
- растяжка
- кронштейн
- врем. дорожный знак на врем. стойке
- зачехляемый дорожный знак

3.27; 8.5.7 (понедельник 00.00-10.00); 8.24 установить на врем. стойке


3.27; 8.2.4; 8.5.7 (понедельник 00.00-10.00); 8.24 установить на врем. стойке

6.4; 8.5.4 зачехлить с 20:00 16.06.2024


3.27; 8.5.7 (понедельник 00.00-10.00); 8.24 установить на врем. стойке

24/05-24-ОДД-ГП2						
<i>Проведение киносъёмки по адресу: г. Санкт-Петербург, Василеостровский р-н, 11-я линия В.О., боковой проезд Большого пр. В.О.</i>						
Изм.	Кол. уч.	Лист	№ док.	Подп.	Дата	Проект организации дорожного движения
Разработал	Орлов				05.24	
Проверил	Зуев				05.24	
Н. контр.	Зуев				05.24	1 этап: Расстановка знаков, запрещающих остановку М 1:500
Стадия Лист Листов						
П 1 2						
ООО "ОДДПроект"						

Дата и время проведения киносъёмки:
 Закрытие движения транспорта с 07:00 до 23:00 17.06.2024 по боковому проезду
 Большого пр. В.О. у 11-ой линии В.О., д.14/39. Ограничение движения транспорта с
 07:00 до 23:00 17.06.2024 по 11-ой линии В.О. у 11-ой линии В.О., д.14/39. Киносъёмки
 проводятся с ограничением движения транспорта, с закрытием движения
 транспорта и с ограничением движения пешеходов на кадр.
 В период проведения киносъёмки:
 - Обеспечить безопасность движения в зонах проведения киносъёмки;
 - Обеспечить беспрепятственный доступ к зданиям и сооружениям
 автотранспорта специального назначения (полиция, скорая помощь, пожарные и
 т.д.), а также маломобильных групп населения (инвалиды колясочники);
 - Обеспечить беспрепятственный проезд общественного транспорта.

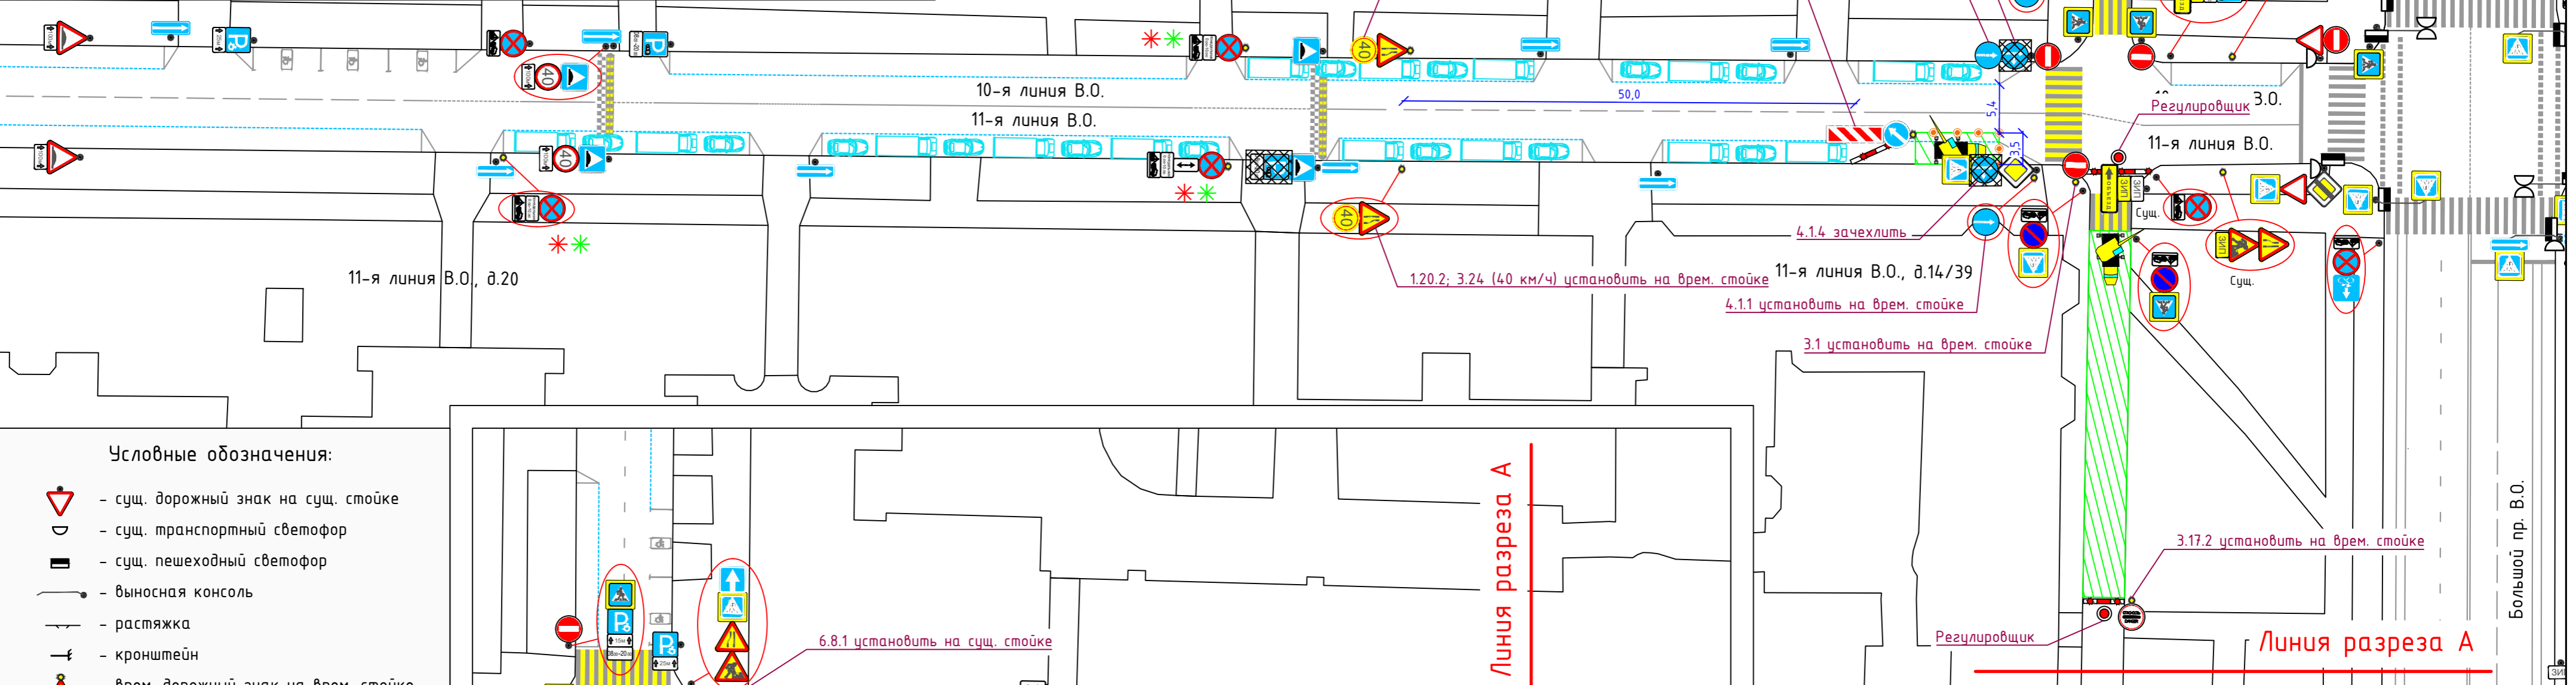


- Условные обозначения:
- сущ. дорожный знак на сущ. стойке
 - сущ. транспортный светофор
 - сущ. пешеходный светофор
 - выносная консоль
 - растяжка
 - кронштейн
 - врем. дорожный знак на врем. стойке
 - зачехляемый дорожный знак
 - временный дорожный барьер
 - красный сигнальный фонарь
 - дорожный конус
 - демонтаж ТСОДД (при необходимости) на время проведения мероприятия
 - ТСОДД из предыдущего этапа

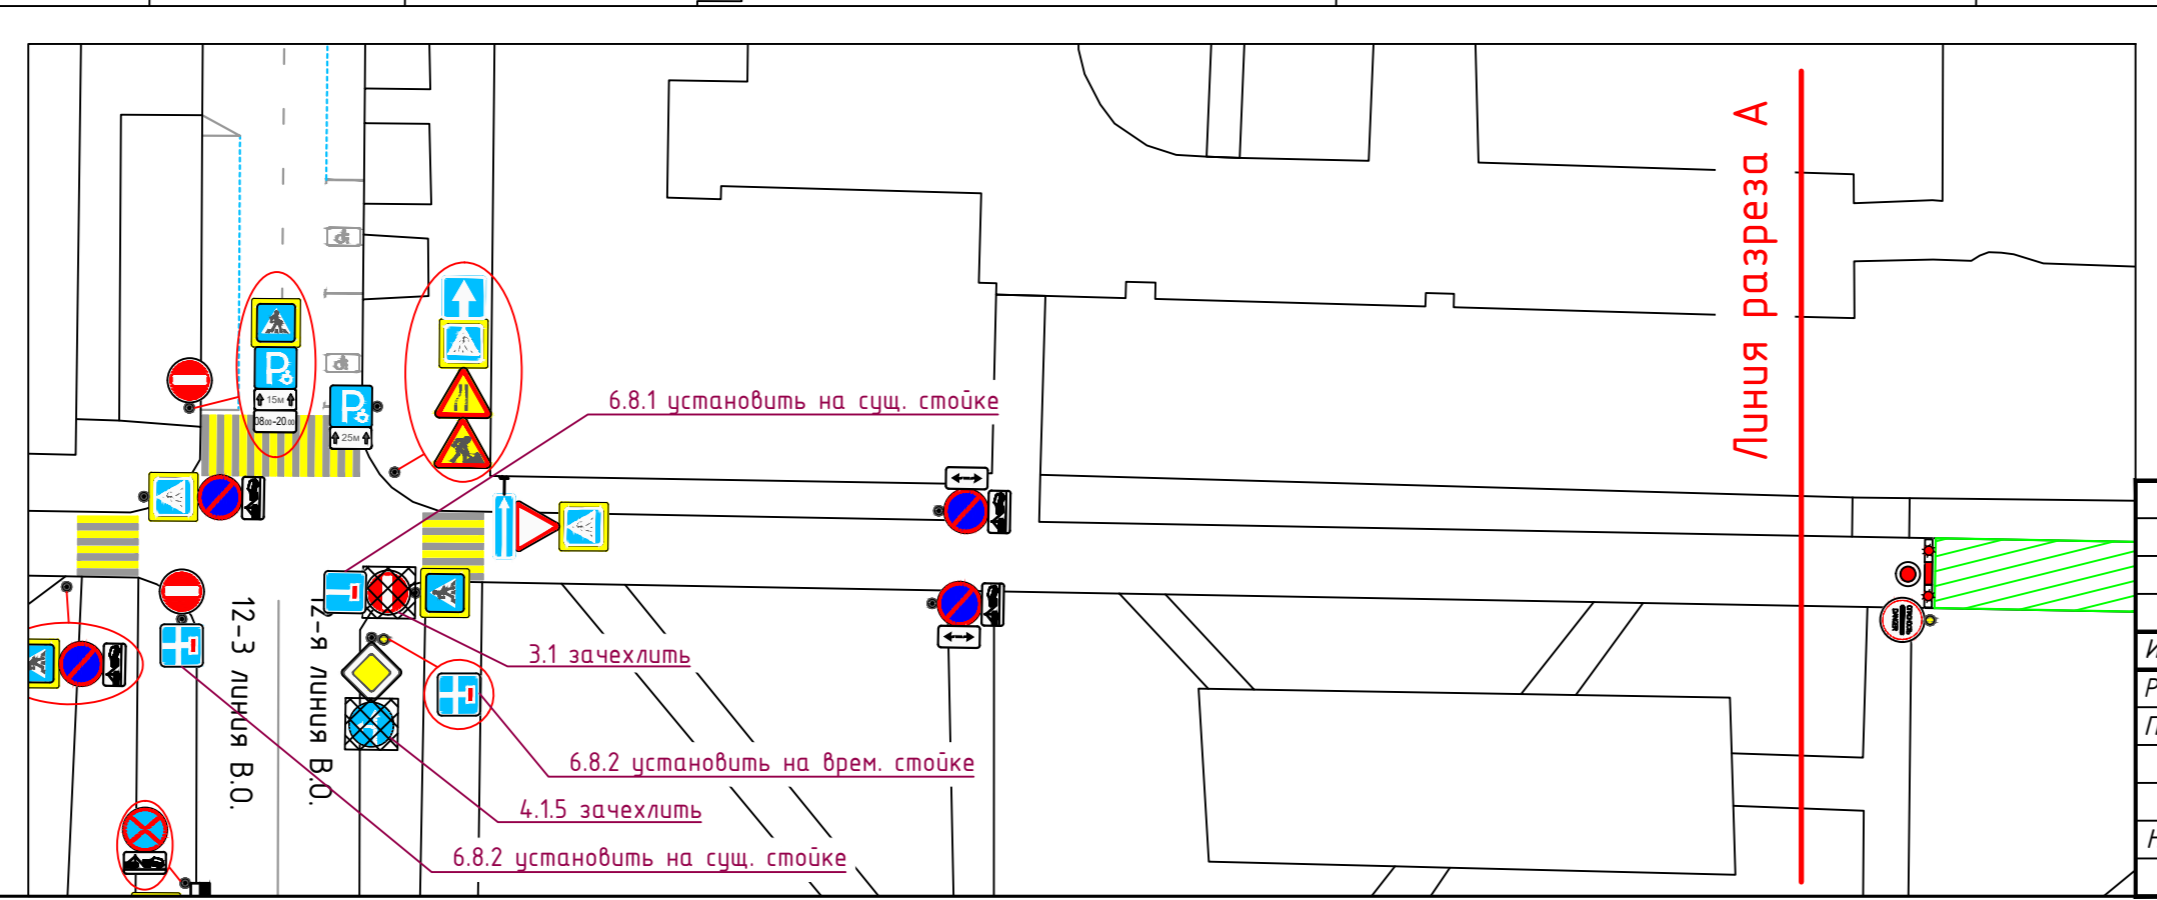


24/05-24-ОДД-ГП2					
Проведение киносъёмки по адресу: г. Санкт-Петербург, Василеостровский р-н, 11-я линия В.О., боковой проезд Большого пр. В.О.					
Изм.	Кол. уч.	Лист	№ док.	Подп.	Дата
Разработал	Орлов			<i>[Signature]</i>	05.24
Проверил	Зуев			<i>[Signature]</i>	05.24
Н. контр.	Зуев			<i>[Signature]</i>	05.24
Проект организации дорожного движения				Стадия	Лист
2 этап: Проведение киносъёмки М 1:500				П	2
ООО "ОДДПроект"				Листов	2




Схема объезда на время проведения киносъёмки
 Закрытие движения транспорта по боковому проезду Большого пр. В.О.
 у 11-ой линии В.О., д.14/39. Ограничение движения транспорта по 11-ой
 линии В.О. у 11-ой линии В.О., д.14/39.
 Дата и время проведения киносъёмки
 с 07:00 до 23:00 17.06.2024

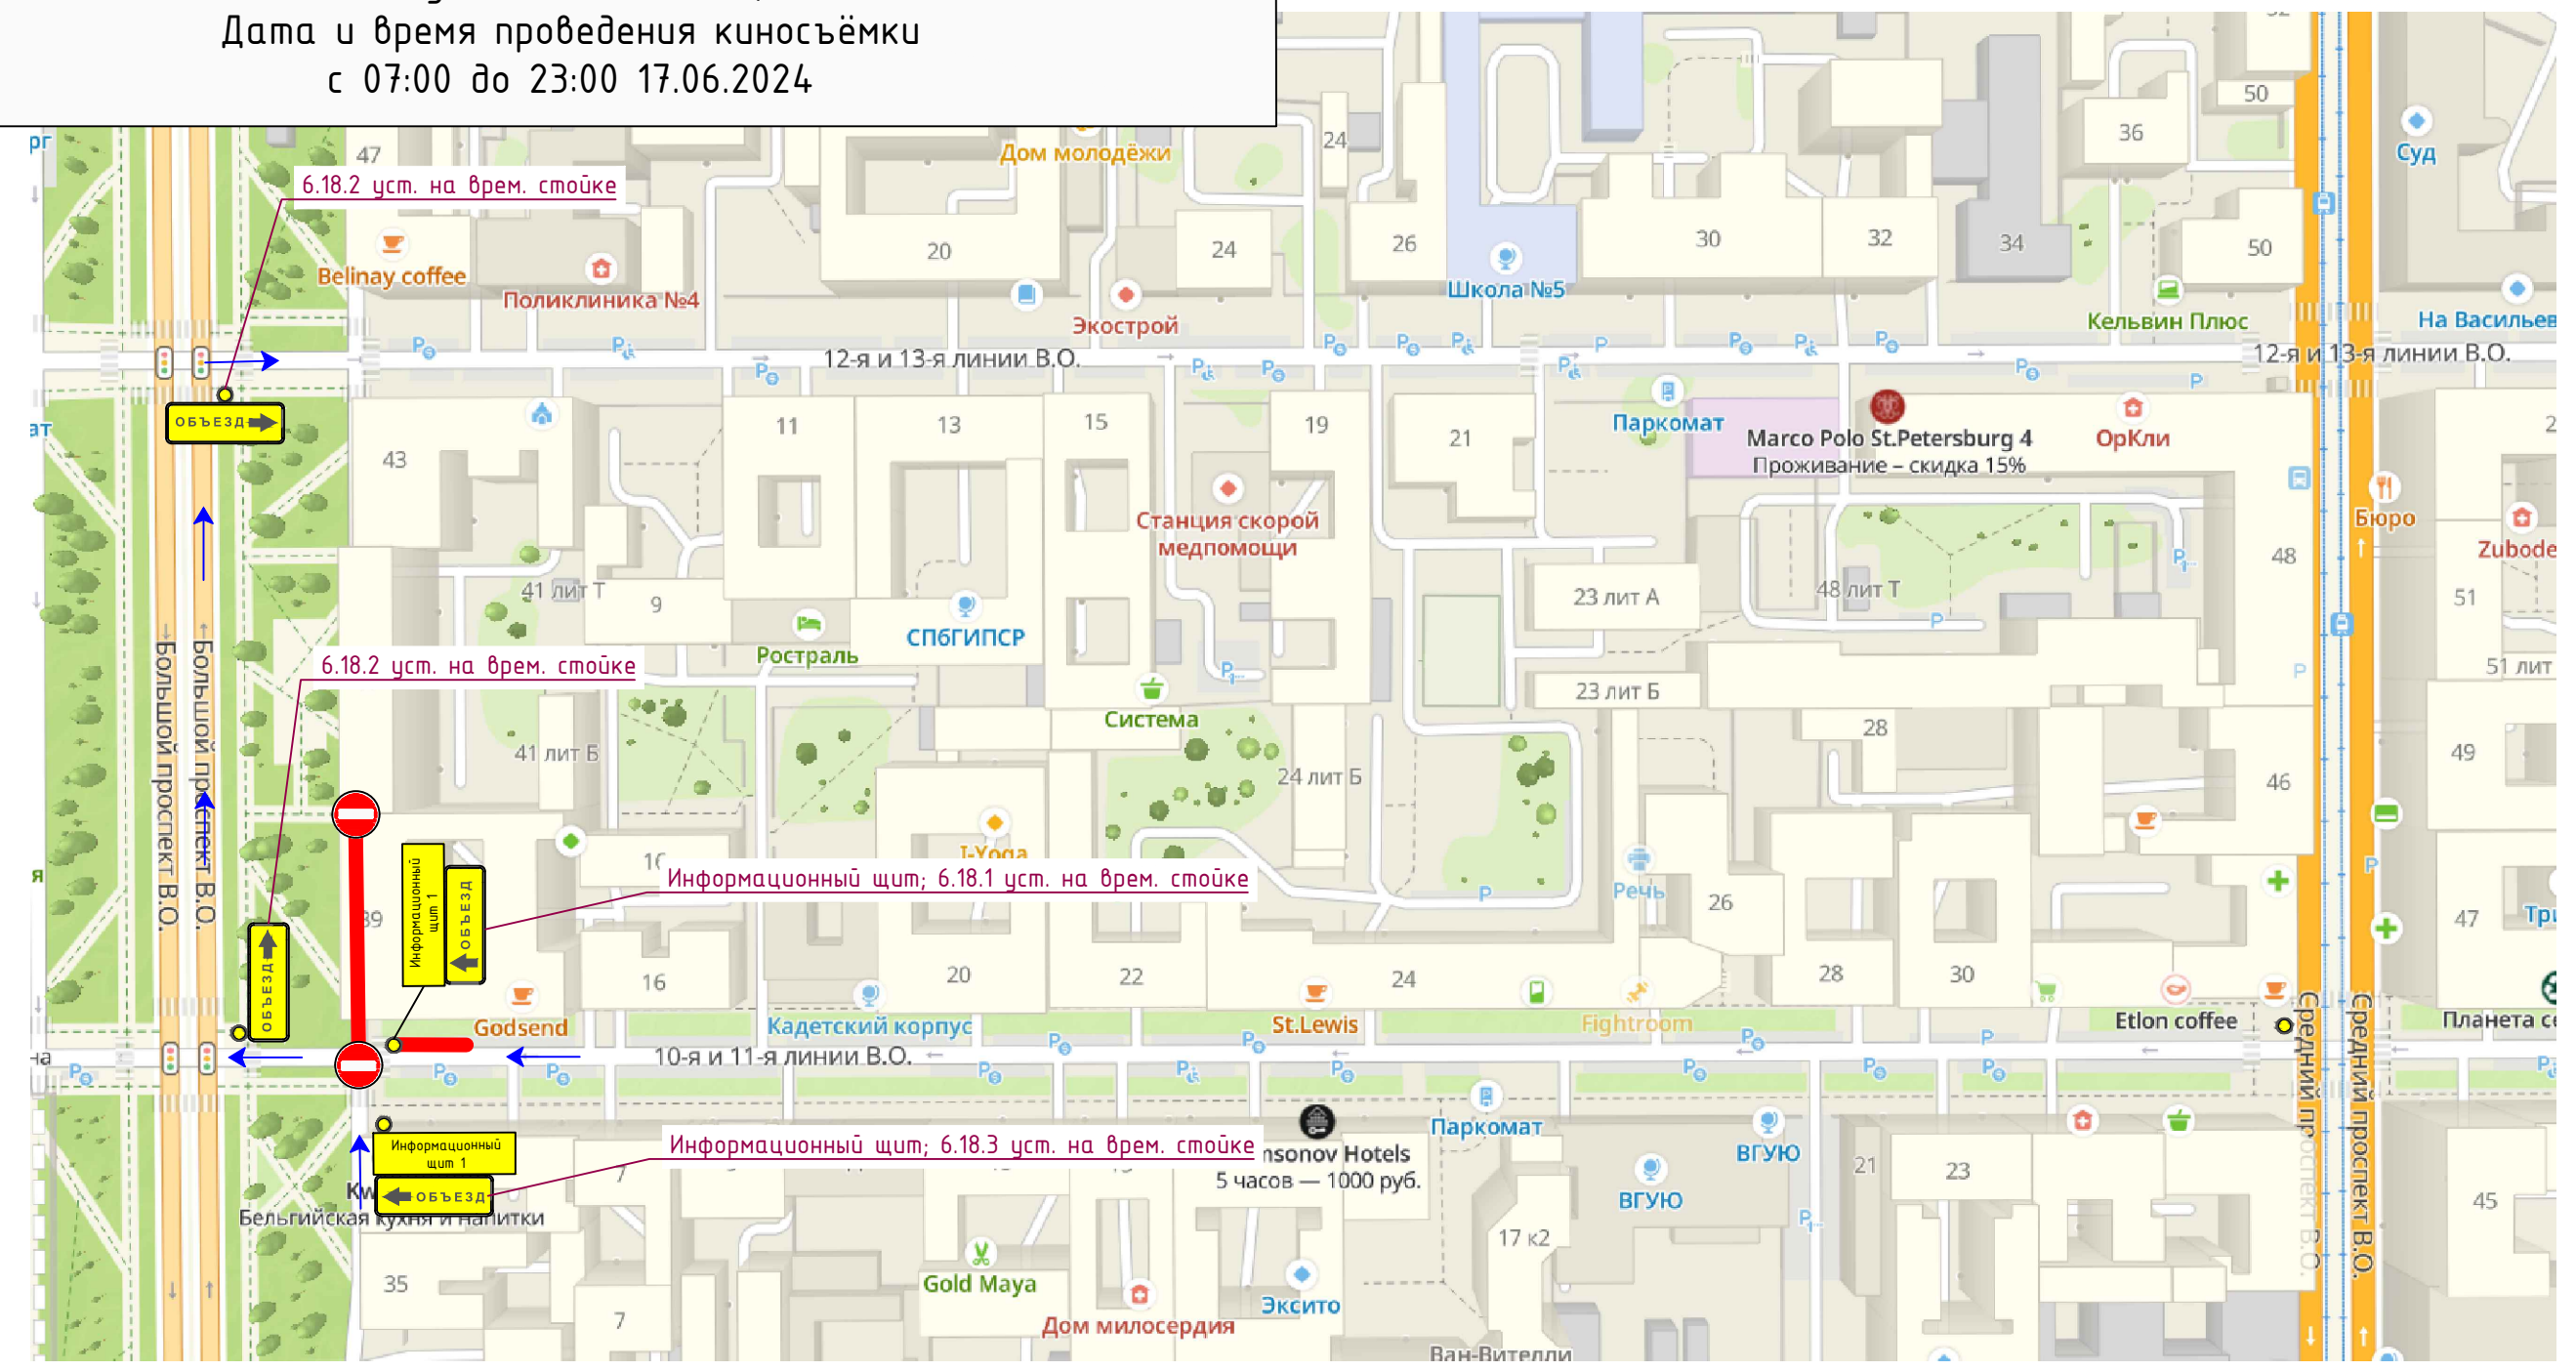

Условные обозначения:

 - Зона проведения киносъёмки  - Направление движения транспорта

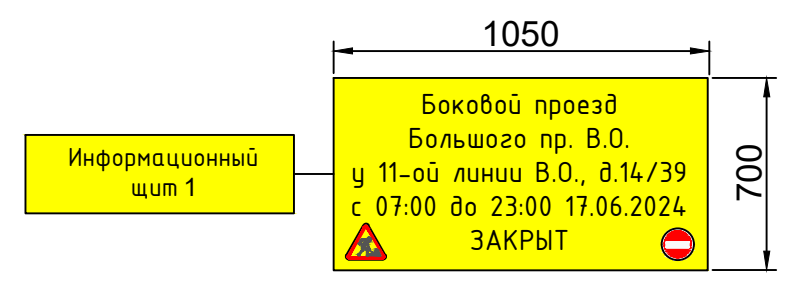

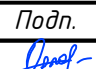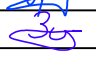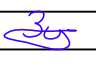						24/05-24-ОДД-ГП2			
						Проведение киносъёмки по адресу: г. Санкт-Петербург, Василеостровский р-н, 11-я линия В.О., боковой проезд Большого пр. В.О.			
Изм.	Кол. уч.	Лист	№ док.	Подп.	Дата	Проект организации дорожного движения	Стадия	Лист	Листов
Разработал	Орлов				05.24		П	1	1
Проверил	Зуев				05.24	Схема объезда	ООО "ОДДПроект"		
Н. контр.	Зуев				05.24				