


ПРИМЕЧАНИЕ:
 Все существующие ТСОДД, не обозначенные на схеме и не изменяемые в рамках рабочей документации остаются без изменений.

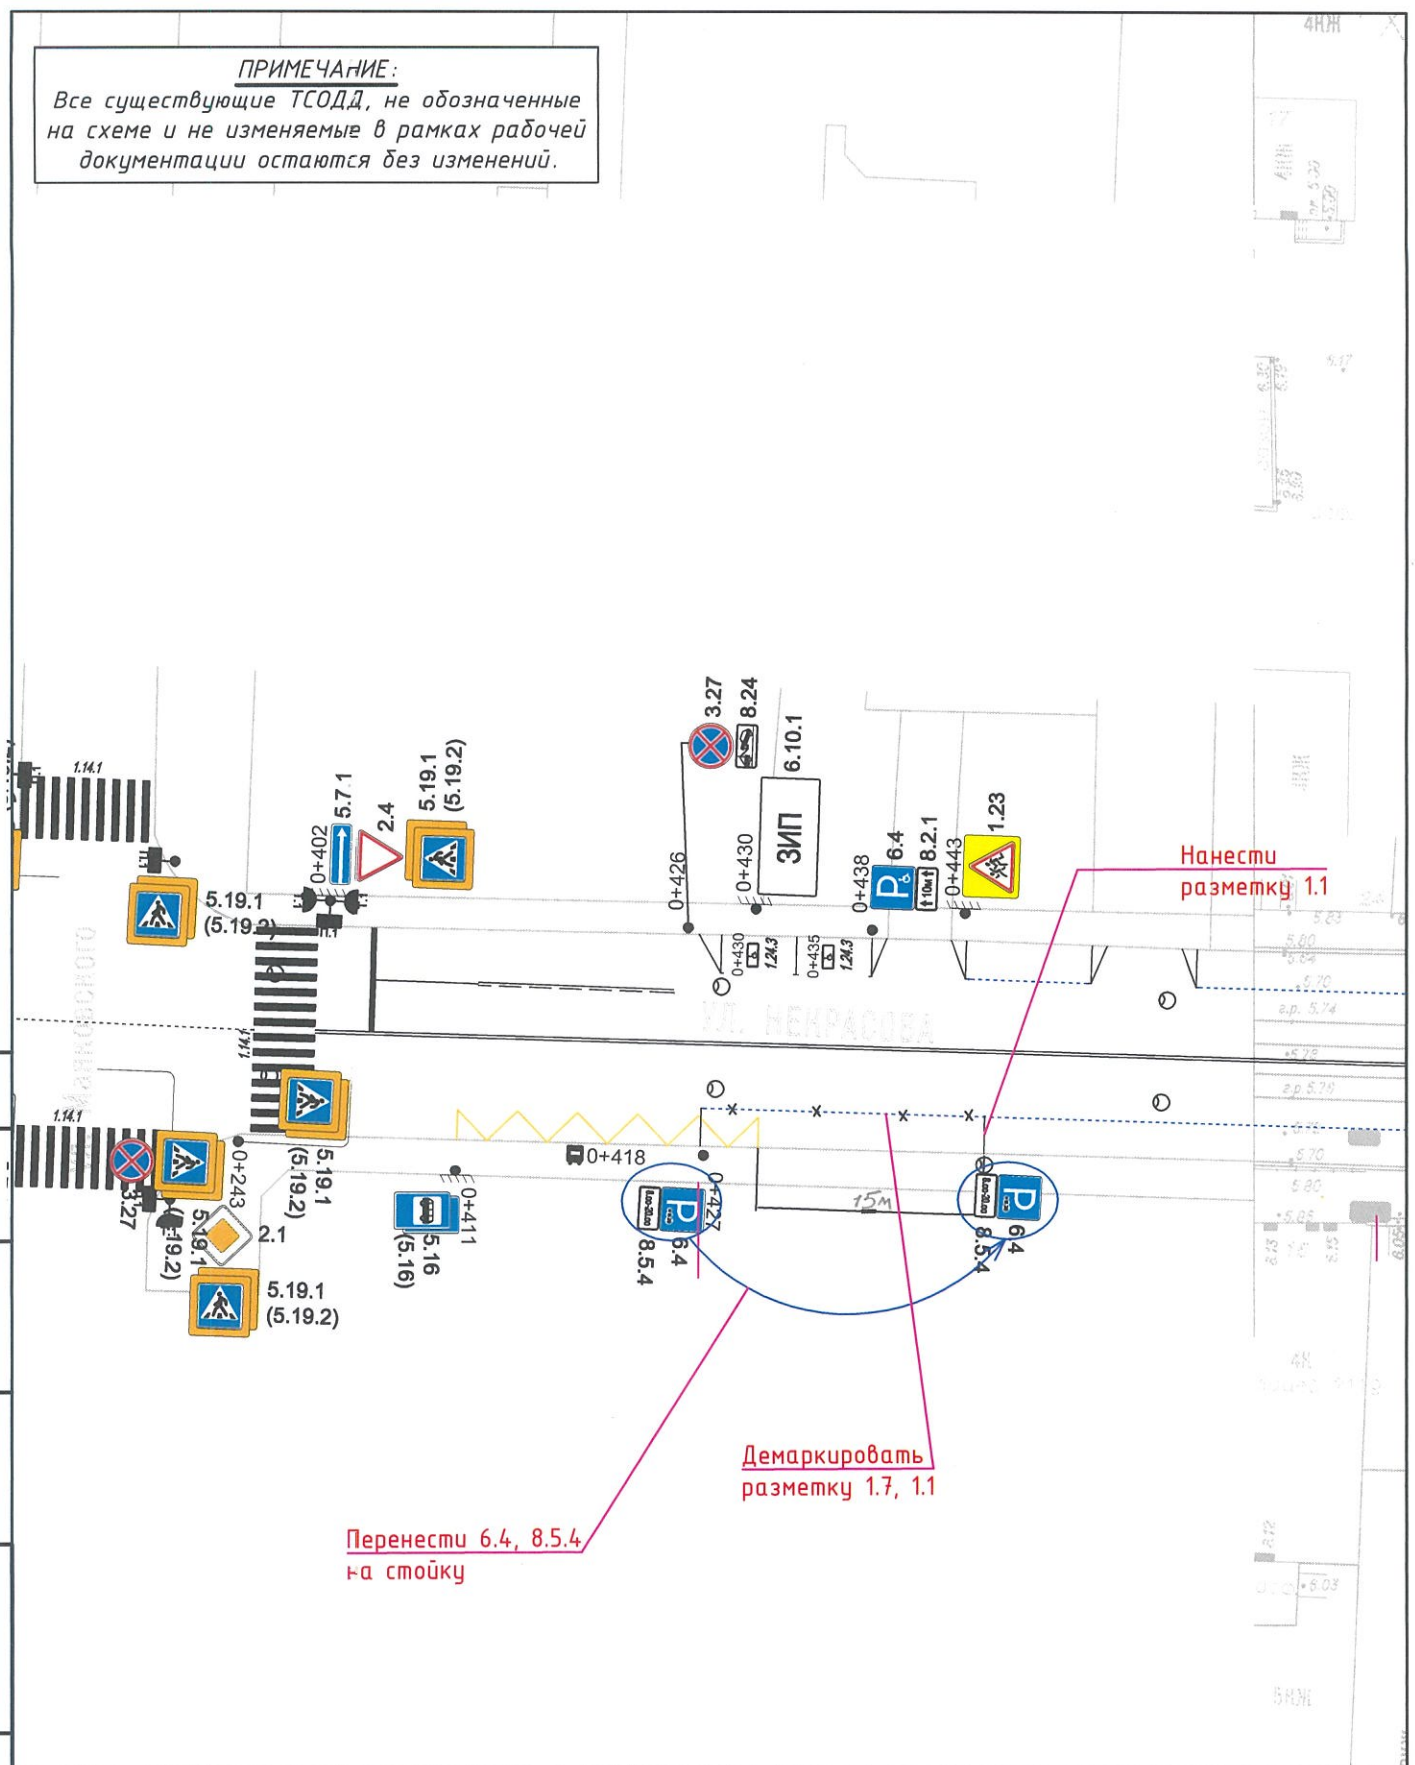

Согласовано:	

Взам. инв. N	
Подпись и дата	
Инв. N° подл.	

Изм.	Кол.уч	Лист	N док.	Подпись	Дата
Разработал		Зонтикова		<i>[Signature]</i>	2024
Проверил		Борисова		<i>[Signature]</i>	2024

Изменения в ПОДД.40_ОП-РЗ-0923		
г. Санкт-Петербург, Центральный район, ул. Некрасова, д. 15		
Внесение изменений в ПОДД	Стадия	Лист
	П	1
	Листов	1
М 1:500		СПб ГКУ "ДОДД"