


Согласовано

Инв. N подл. Подпись и дата. Взам. инв. N

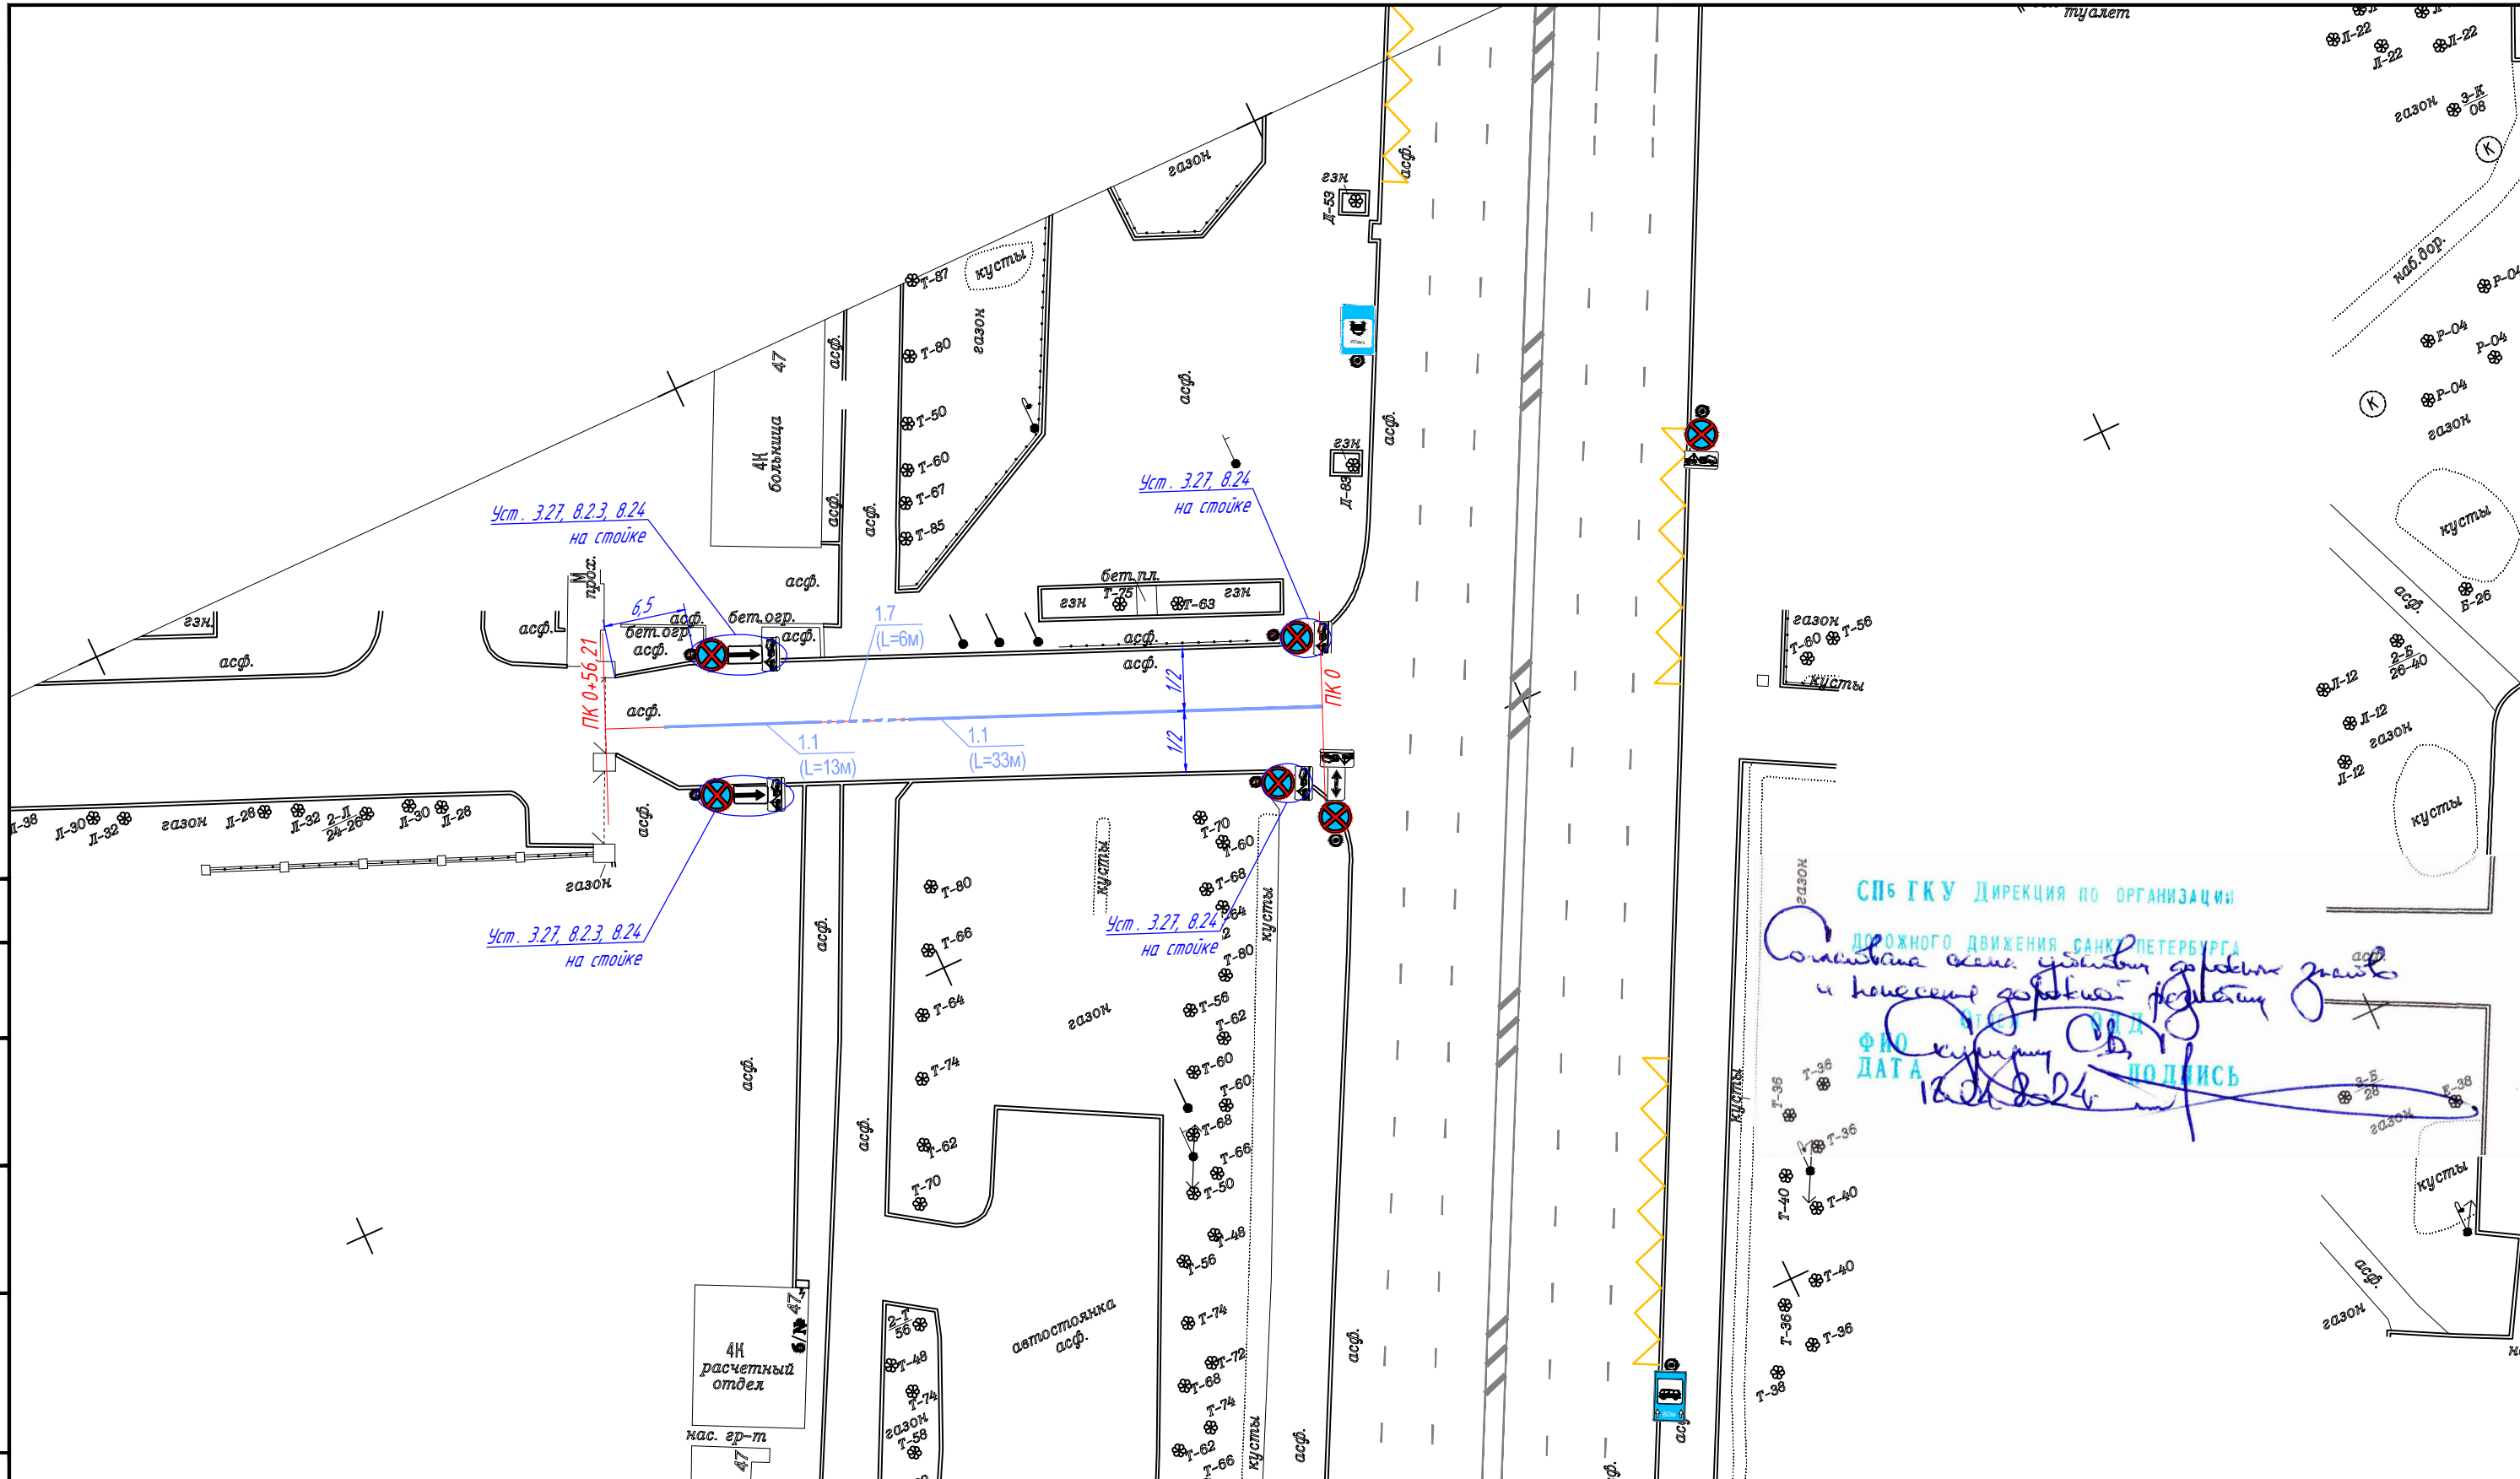

СПб ГКУ Дирекция по организации дорожного движения Санкт-Петербурга
 Организация всех видов дорожных знаков и нанесение дорожных разметок
 ФИО: *Сурин О.В.*
 ДАТА: *12.04.24* ПОДПИСЬ: *[Signature]*

- Условные обозначения:**
- существующий дорожный знак;
 - существующая стойка дорожного знака;
 - проектируемый дорожный знак;
 - проектируемая стойка дорожного знака;
 - существующая разметка;
 - проектируемая разметка.

Изм.	Кол.уч.	Лист	Ндоп.	Подпись	Дата
Разработал		Карпунин		<i>[Signature]</i>	04.24
Проверил		Блюмин		<i>[Signature]</i>	04.24
Н.контр.		Дятлова		<i>[Signature]</i>	04.24

62/23-ОДД-1		
Проект организации дорожного движения на объекте по адресу: Санкт-Петербург, Кировский р-н, ул. Газа от пр. Стачек до въезда на территорию Кировского завода.		
Организация дорожного движения	Стадия	Лист
	П	-
		Листов
		1
Схема организации дорожного движения.		