




Условные обозначения	
	- зона проведения мероприятий
	- ось дороги
	- направление движения автотранспорта
	- опора для временного знака
	- водоналивные ограждения
	- объезд
	- регулировщик
	- большегрузный автомобиль

**с 07:00 до 23:59 28.07.2024**




						03-24/Л-СО			
						Проект организации дорожного движения для проведения праздничных мероприятий, посвящённых Дню Военно-морского флота			
Изм	Кол.уч.	Лист	№ док.	Подпись	Дата	Санкт-Петербург, г. Кронштадт	Стадия	Лист	Листов
Разработал			Колясева В.В.		07.24		Р	-	1
Проверил			Мирнов А.А.		07.24	Схема ограничения движения	Администрация Кронштадтского района Санкт-Петербурга		
Н. контр.			Бережной А.А.		07.24				

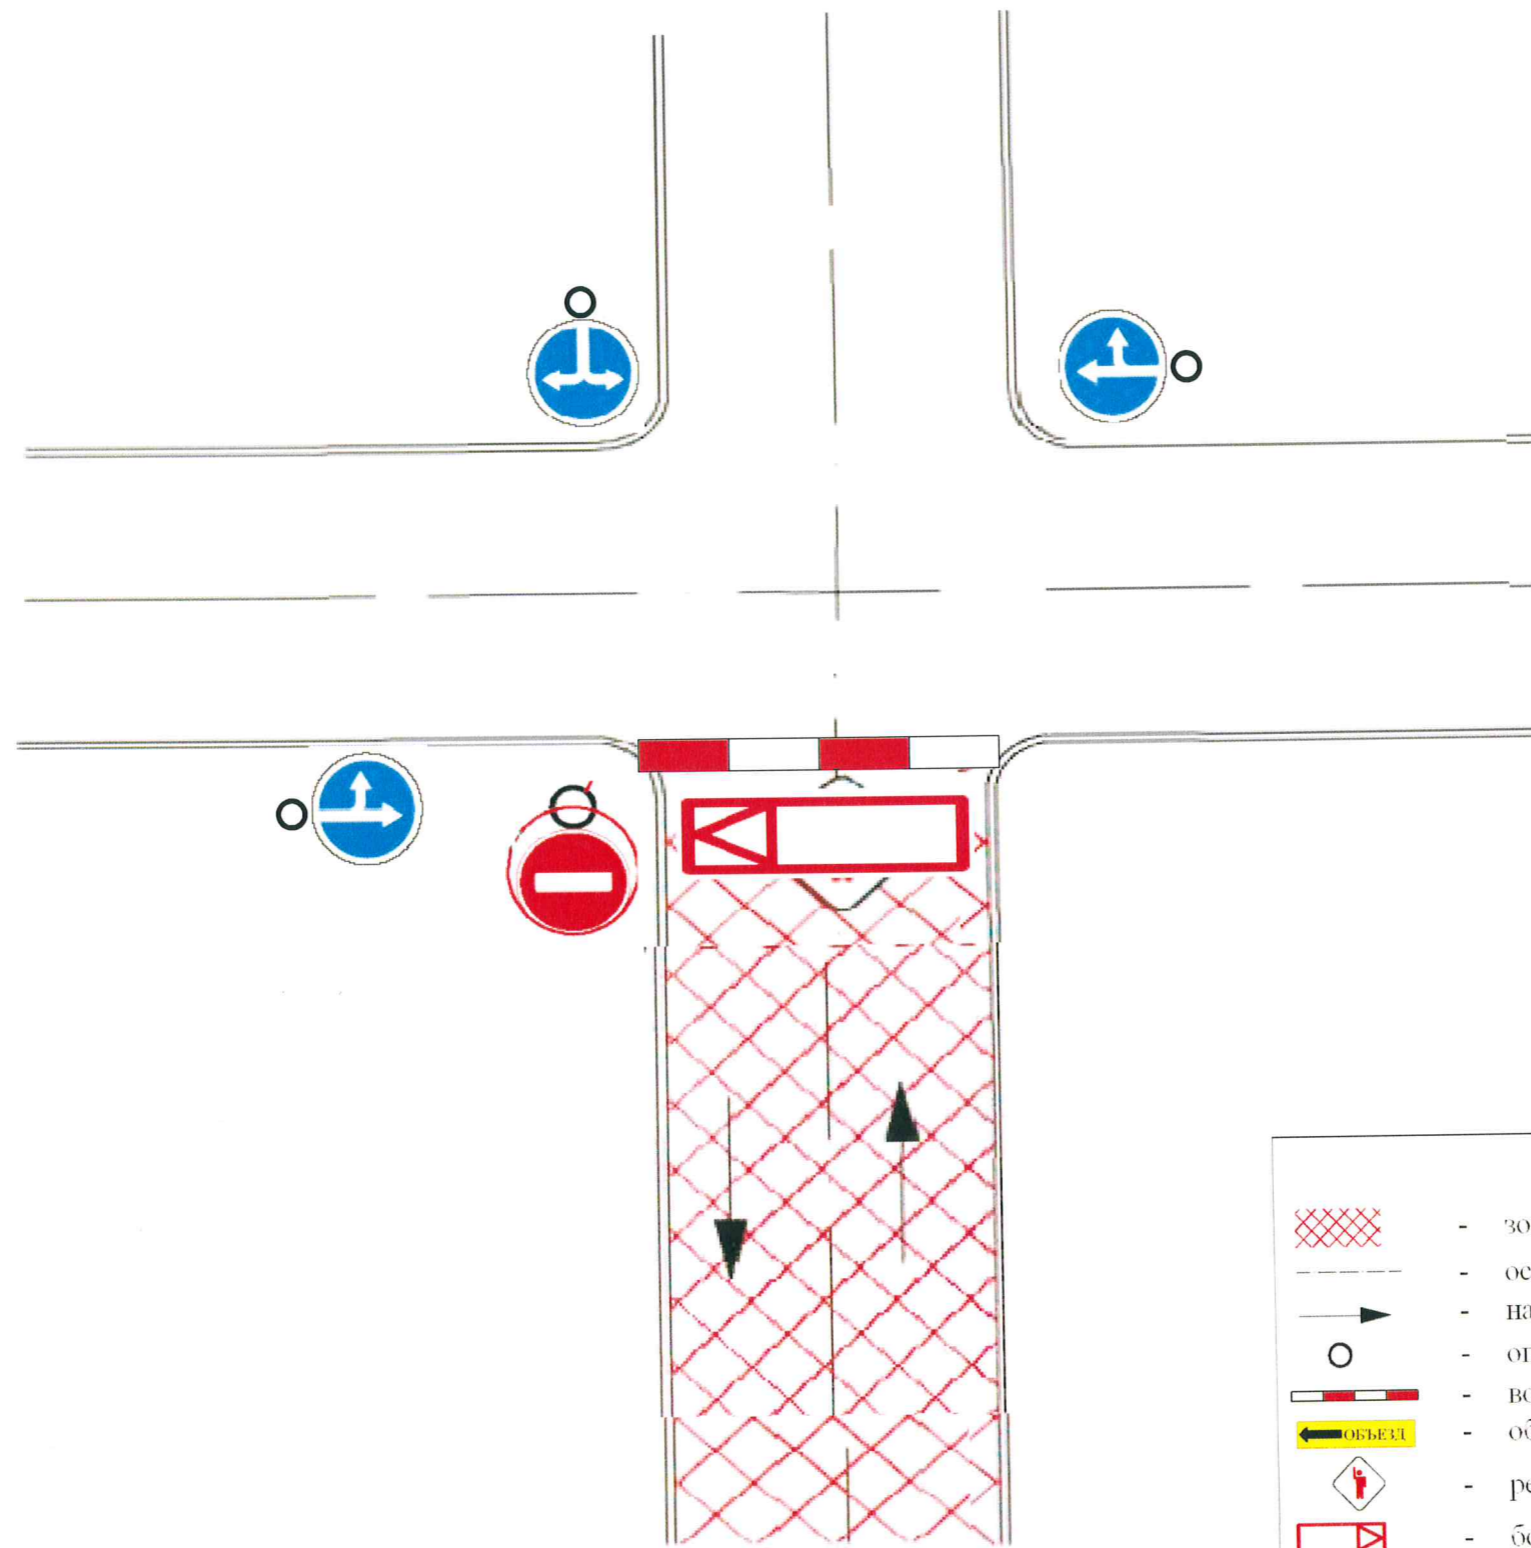


Условные обозначения	
	- зона проведения мероприятий
	- ось дороги
	- направление движения автотранспорта
	- опора для временного знака
	- водоналивные ограждения
	- объезд
	- регулировщик
	- большегрузный автомобиль

						03-24/Л-ТС1			
						Проект организации дорожного движения для проведения праздничных мероприятий, посвящённых Дню Военно-морского флота			
Изм.	Кол.уч.	Лист	№ док.	Подпись	Дата	Санкт-Петербург, г. Кронштадт	Стадия	Лист	Листов
Разработал		Колясева В.В.			07.24		Р	-	1
Проверил		Мирнов А.А.			07.24	Типовая схема организации дорожного движения 1	Администрация Кронштадтского района Санкт-Петербурга		
Н. контр.		Бережной А.А.			07.24				

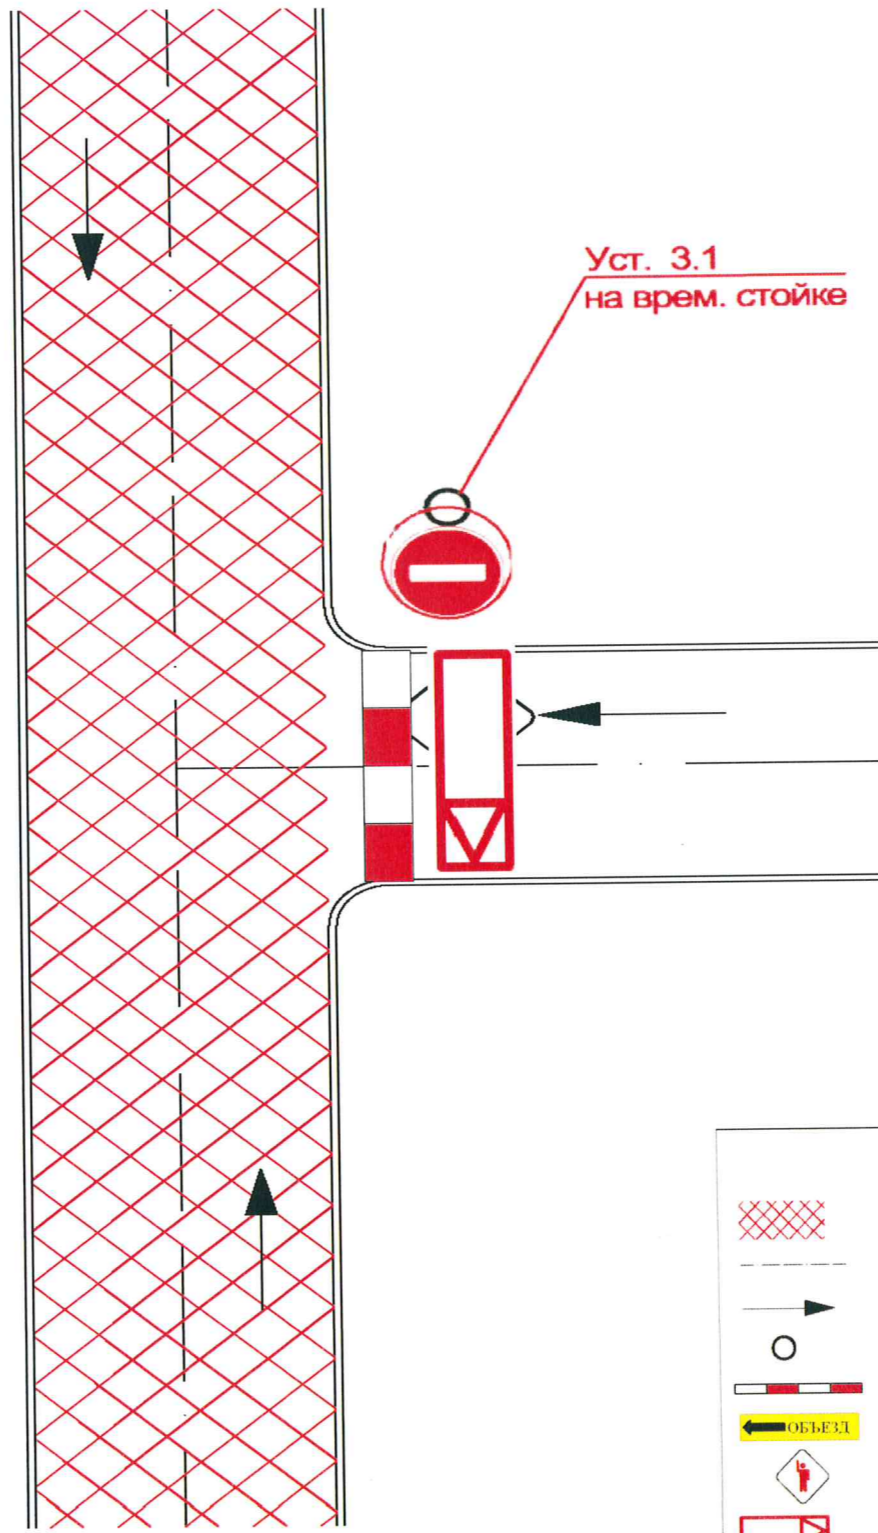

Условные обозначения	
	- зона проведения мероприятий
	- ось дороги
	- направление движения автотранспорта
	- опора для временного знака
	- водоналивные ограждения
	- объезд
	- регулировщик
	- большегрузный автомобиль

03-24/Л-ТС2					
Проект организации дорожного движения для проведения праздничных мероприятий, посвящённых Дню Военно-морского флота					
Изм.	Кол.уч.	Лист	№ док.	Подпись	Дата
Разработал		Колясева В.В.			07.24
Проверил		Мирнов А.А.			07.24
Н. контр.		Бережной А.А.			07.24
				Санкт-Петербург, г. Кронштадт	Стадия
					Лист
					Листов
				Типовая схема организации дорожного движения 2	Р
					-
					1
Администрация Кронштадтского района Санкт-Петербурга					

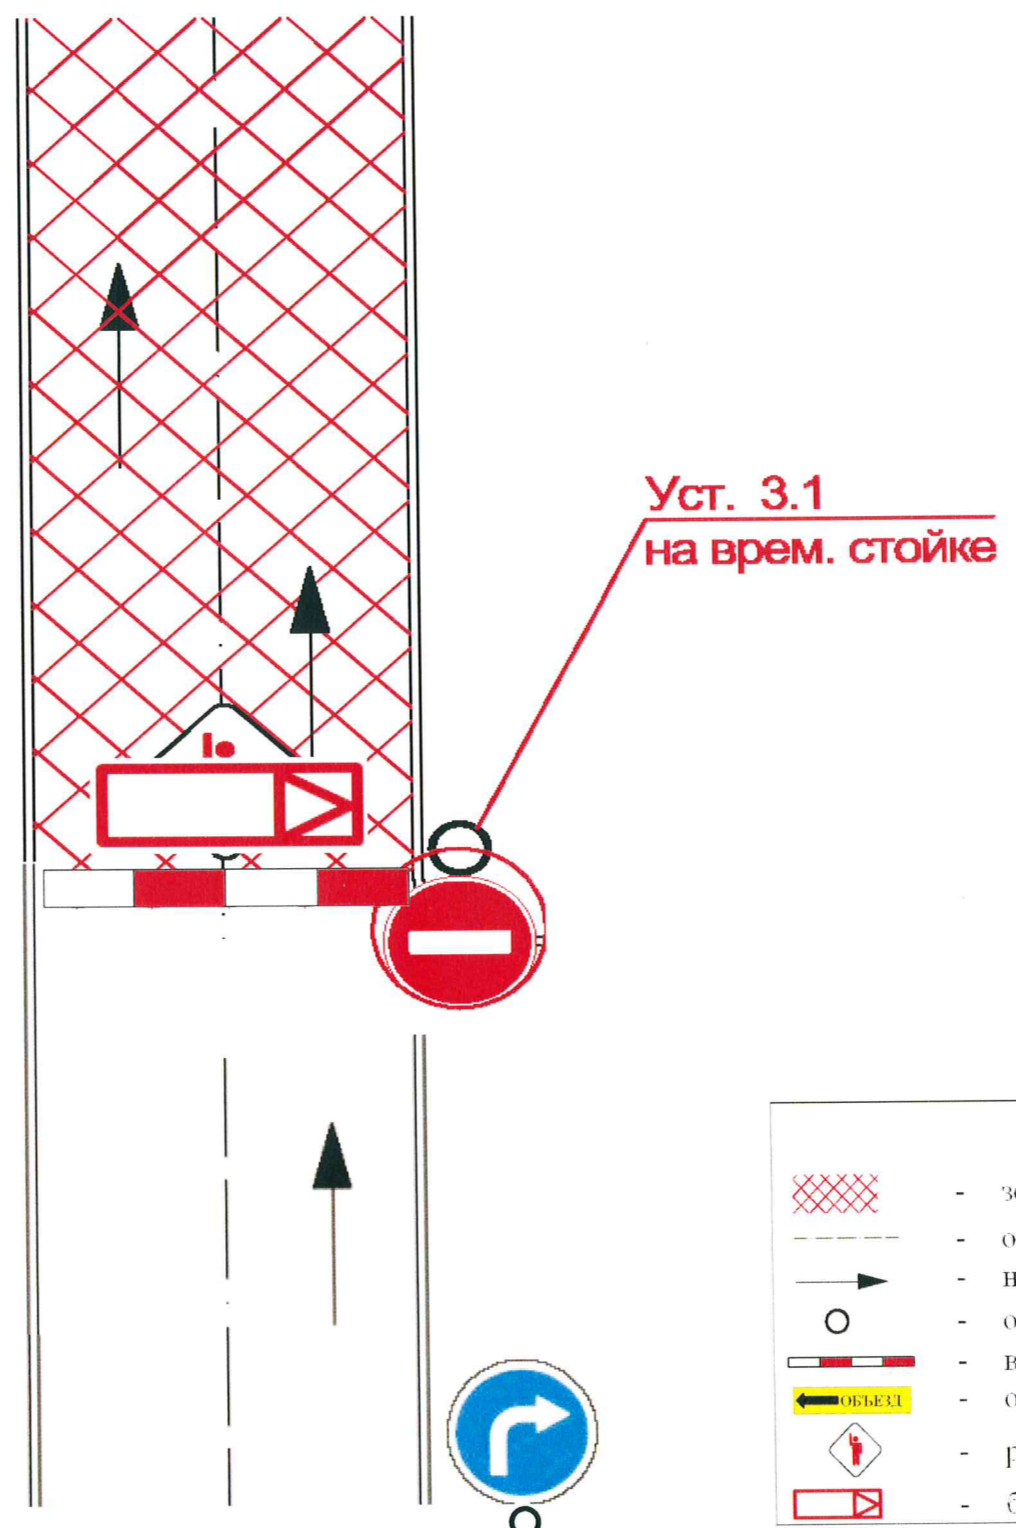

Условные обозначения

	- зона проведения мероприятий
	- ось дороги
	- направление движения автотранспорта
	- опора для временного знака
	- водоналивные ограждения
	- объезд
	- регулировщик
	- большегрузный автомобиль

<b>03-24/Л-ТС3</b>					
<i>Проект организации дорожного движения для проведения праздничных мероприятий, посвящённых Дню Военно-морского флота</i>					
Изм.	Кол.уч.	Лист	№ док.	Подпись	Дата
					07.24
<i>Санкт-Петербург, г. Кронштадт</i>					
			Стадия	Лист	Листов
			Р	-	1
Проверил		Мирнов А.А.			07.24
Н. контр.		Бережной А.А.			07.24
Типовая схема организации дорожного движения 3					
<i>Администрация Кронштадтского района Санкт-Петербурга</i>					