

- Условные обозначения:**
- Стеновой кронштейн
 - Стойка дорожного знака
 - Г-образная опора
 - Тросовая растяжка
 - Выносная консоль
 - П-образная опора (ЗИП)
 - Светофор транспортный
 - Светофор пешеходный
 - Г-образная опора (ЗИП)
 - Стойка дорожного знака
 - Г-образная опора
 - Тросовая растяжка
 - Выносная консоль
 - П-образная опора (ЗИП)
 - Светофор транспортный
 - Светофор пешеходный
 - зачехляемый дорожный знак
 - временный дорожный знак
 - Трамвайный путь
 - Искусственная неровность
 - грузовой автомобиль
 - Пешеходное ограждение
 - Дорожное ограждение
 - барьерное ограждение знак
 - Опора освещения с одиночным светильником

Изм.	Кол.уч	Лист	№ док.	Подп.	Дата
Разработал		Киселёв С.В.			07.24
Проверил		Минков Д.В.			07.24
Утвердил		Минков Д.В.			07.24


01-18-07/24

Схема организации дорожного движения при проведении мероприятия "Шахматы на Дворцовой"

проезд вдоль д. 4 и д. 6-8 по Дворцовой пл.	Стадия	Лист	Листов
	П	3	Листов

Предварительный этап информирования с 15.07.24

**АГЕНТСТВО
СТРАТЕГИЧЕСКИХ
КОММУНИКАЦИЙ**

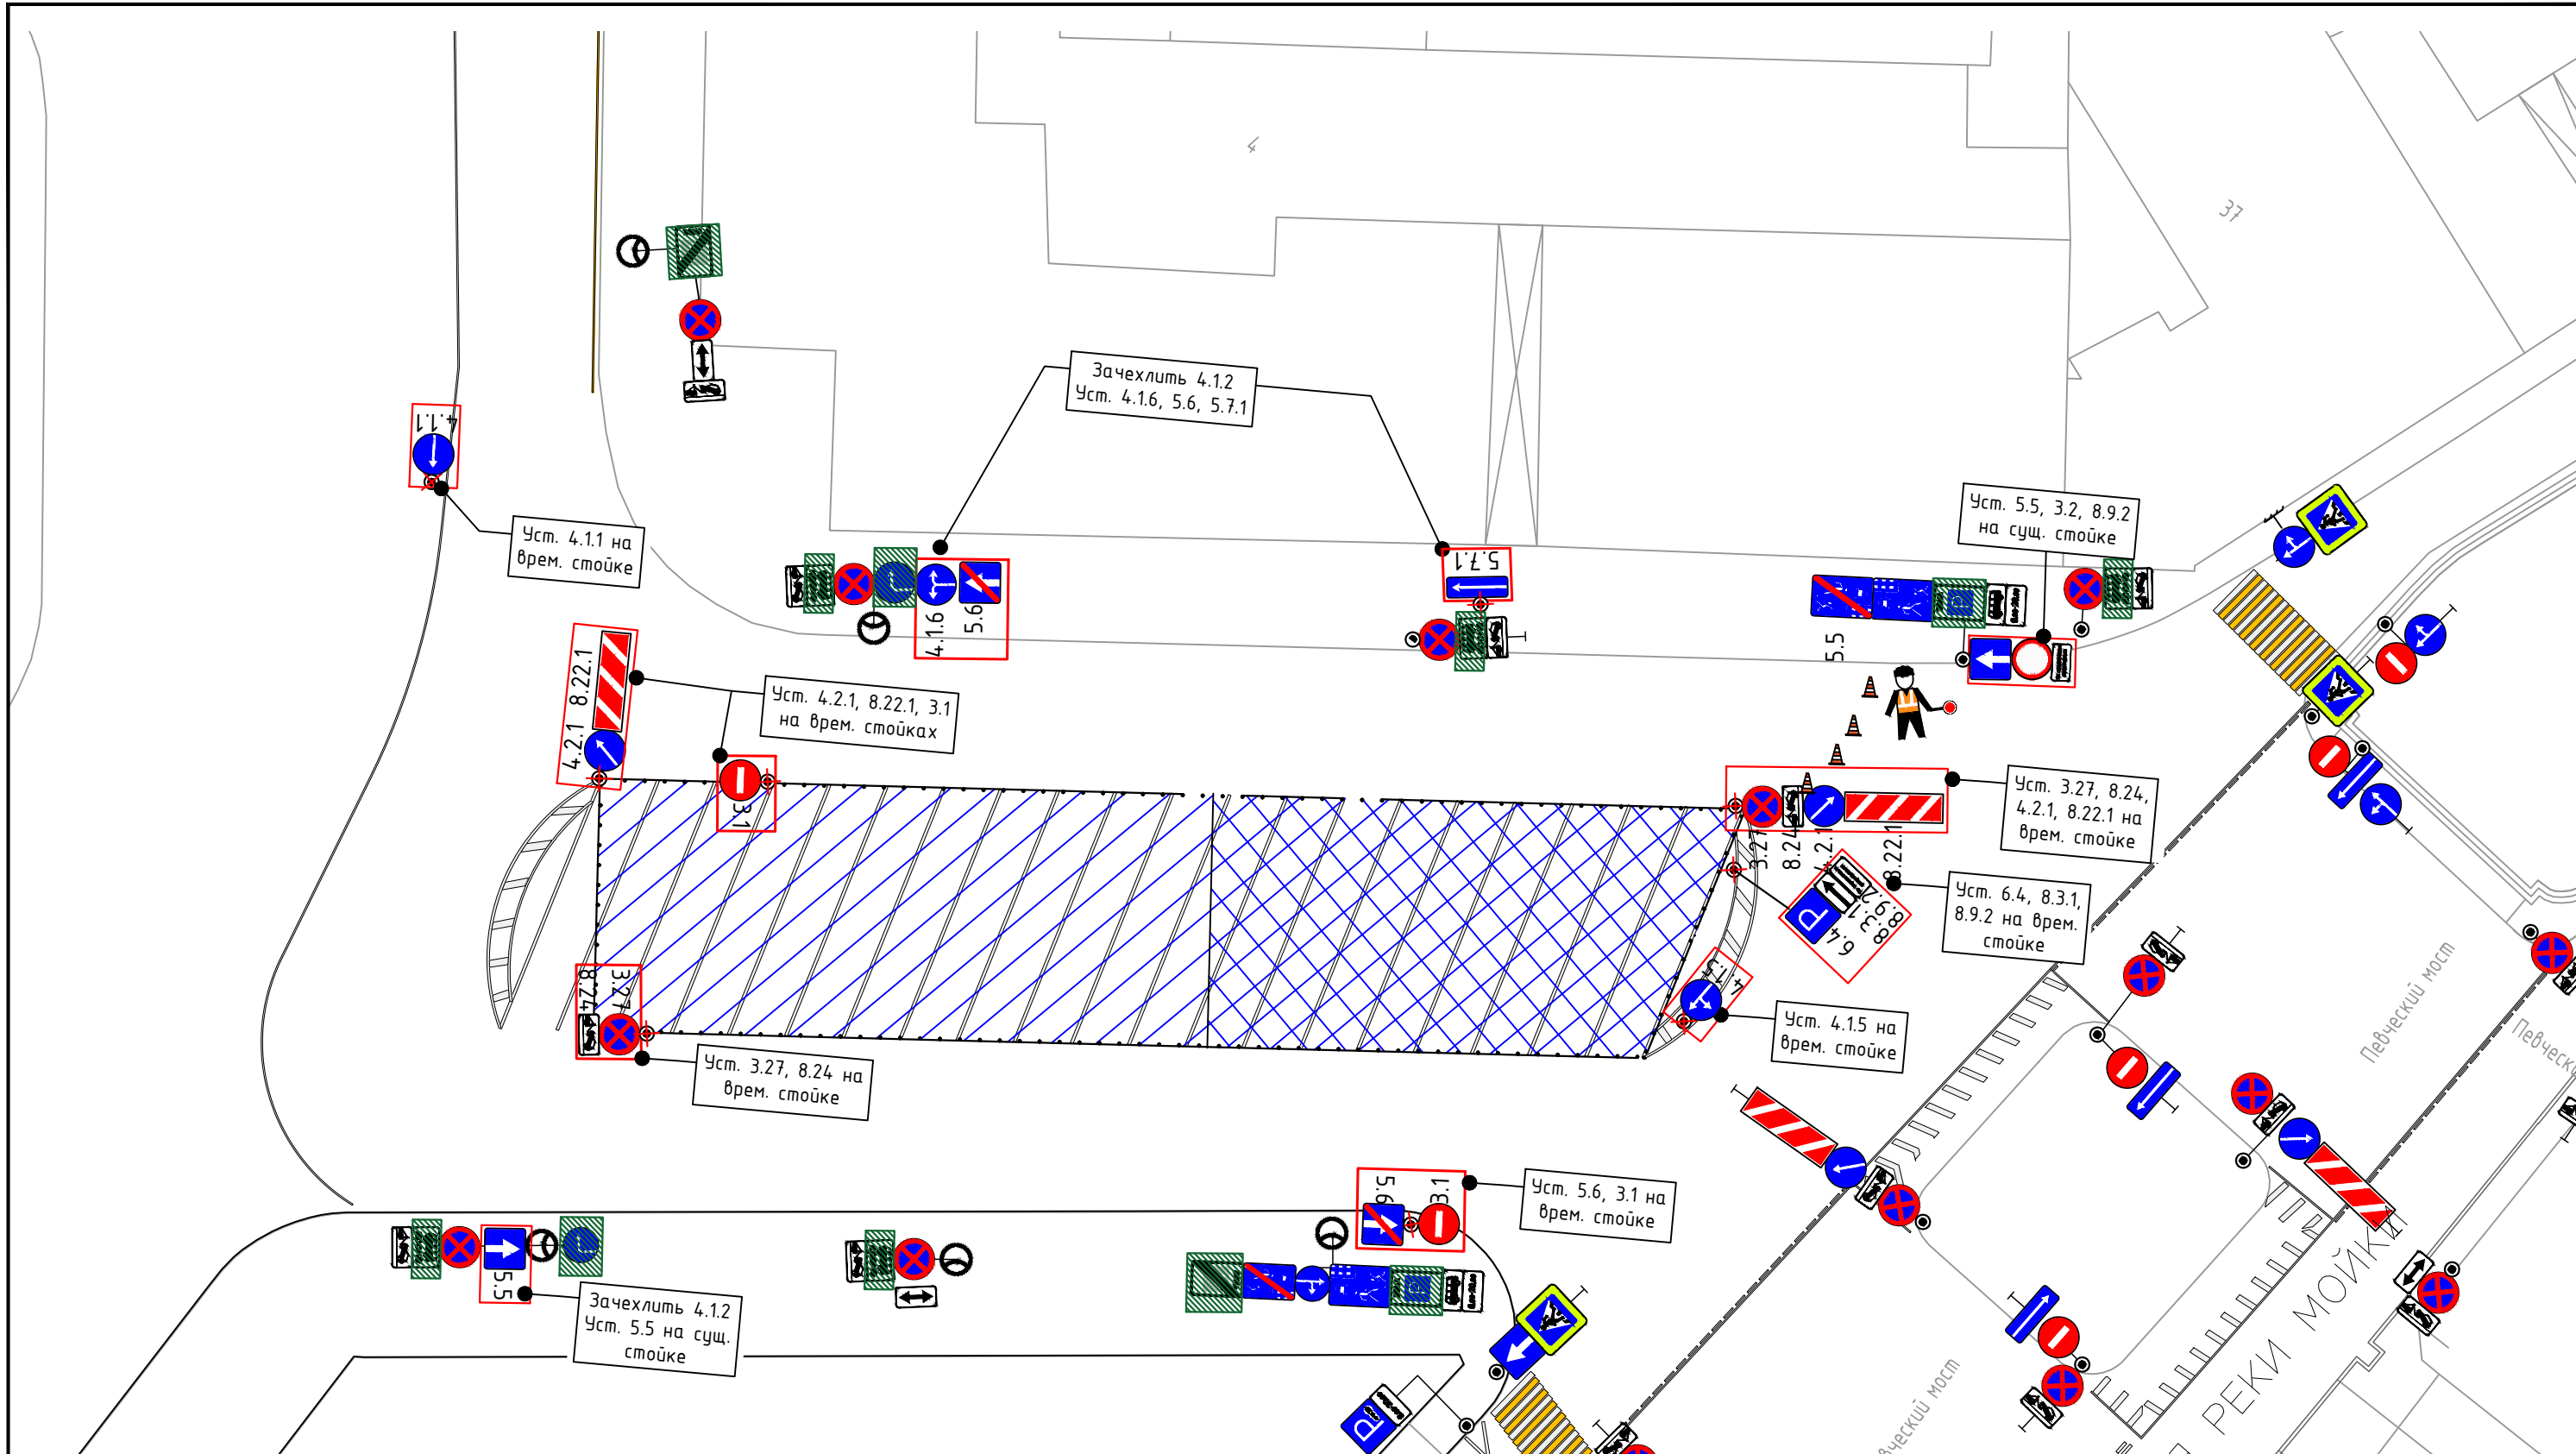

- Условные обозначения:**
- Стеновой кронштейн
 - Стойка дорожного знака
 - Г-образная опора
 - Тросовая растяжка
 - Выносная консоль
 - П-образная опора (ЗИП)
 - Светофор транспортный
 - Светофор пешеходный
 - Г-образная опора (ЗИП)
 - регулировщик
 - Тросовая растяжка
 - Опора освещения с одиночным светильником
 - зачехляемый дорожный знак
 - временный дорожный знак
 - Трамвайный путь
 - Искусственная неровность
 - грузовой автомобиль
 - Пешеходное ограждение
 - Дорожное ограждение
 - барьерное ограждение знак

Изм.	Кол.уч	Лист	№ док.	Подп.	Дата
Разработал		Киселёв С.В.			07.24
Проверил		Минков Д.В.			07.24
Утвердил		Минков Д.В.			07.24


01-18-07/24

Схема организации дорожного движения при проведении мероприятия "Шахматы на Дворцовой"

проезд вдоль д. 4 и д. 6-8 по Дворцовой пл.	Стадия	Лист	Листов
	П	4	Листов

Основной этап

**АГЕНТСТВО
СТРАТЕГИЧЕСКИХ
КОММУНИКАЦИЙ**

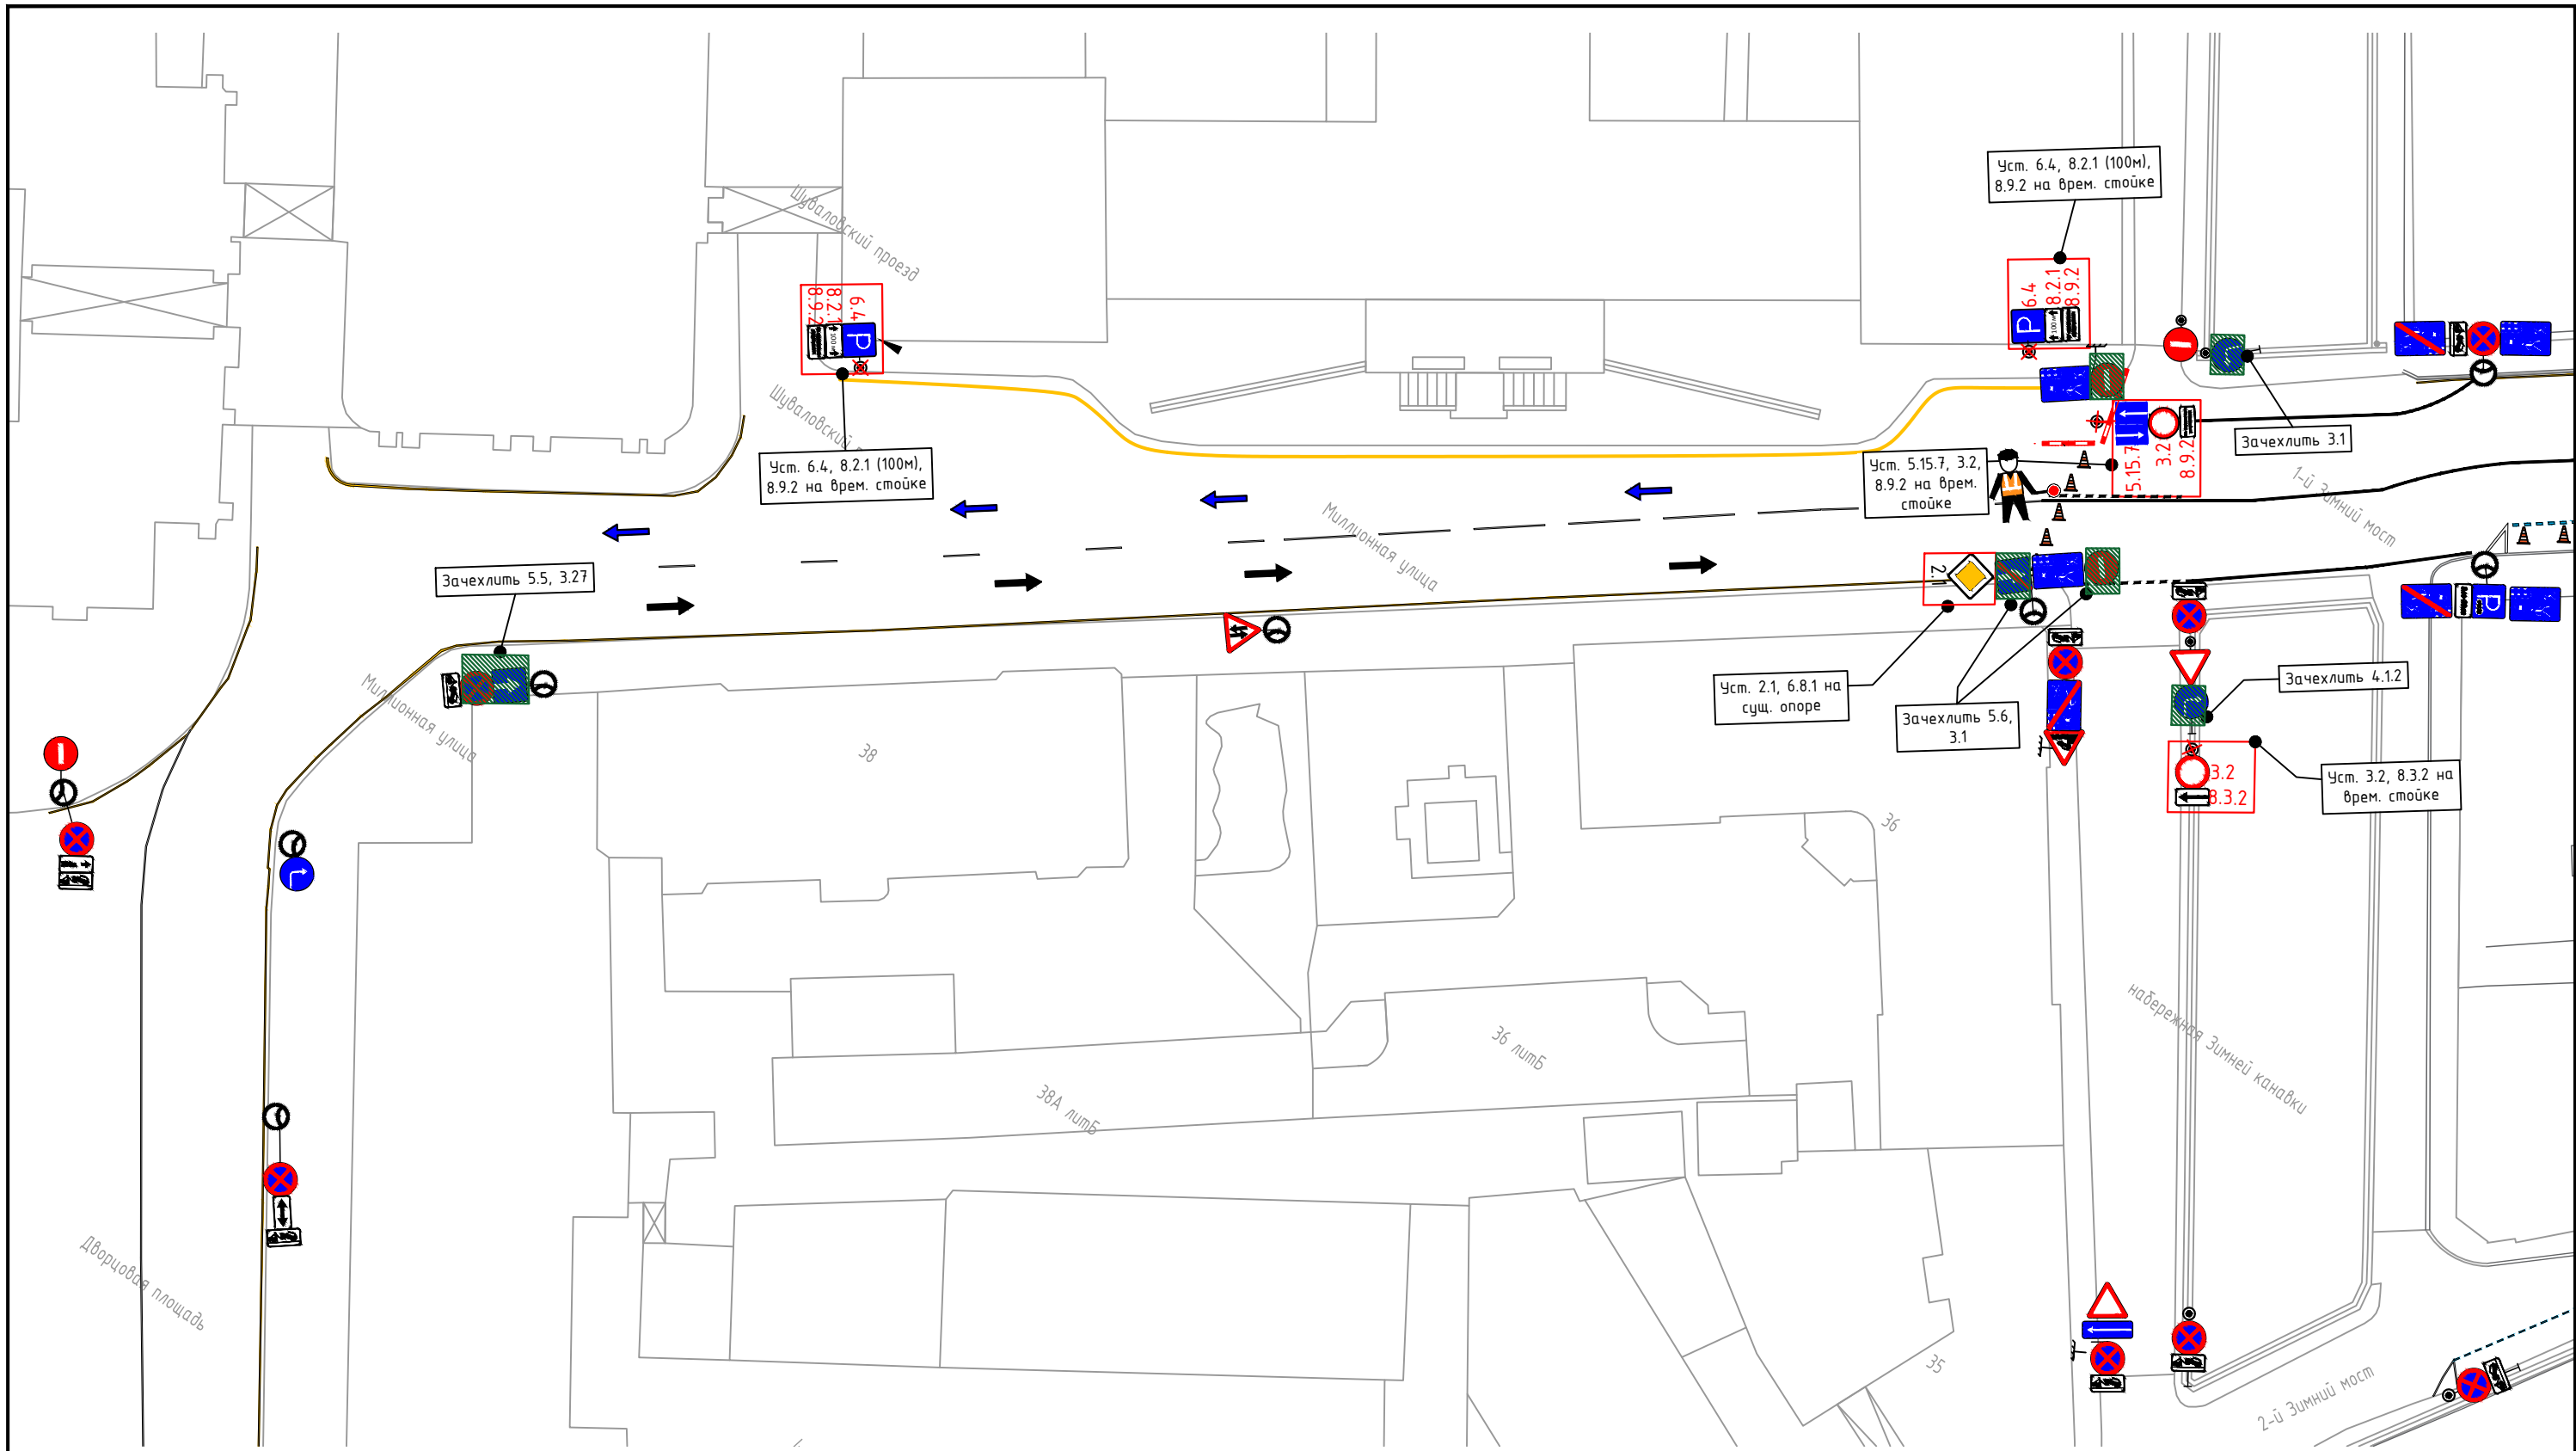

- Условные обозначения:**
- Стеновой кронштейн
 - Стойка дорожного знака
 - Г-образная опора
 - Тросовая растяжка
 - Выносная консоль
 - П-образная опора (ЗИП)
 - Светофор транспортный
 - Светофор пешеходный
 - Г-образная опора (ЗИП)
 - регулировщик
 - Тросовая растяжка
 - Опора освещения с одиночным светильником
 - зачехляемый дорожный знак
 - болларды
 - Трамвайный путь
 - Искусственная неровность
 - грузовой автомобиль
 - Пешеходное ограждение
 - Дорожное ограждение
 - барьерное ограждение знак
 - временный дорожный знак

01-18-07/24					
Схема организации дорожного движения при проведении мероприятия "Шахматы на Дворцовой"					
Изм.	Кол.уч	Лист	№ док.	Подп.	Дата
Разработал	Киселёв С.В.				07.24
Проверил	Минков Д.В.				07.24
Утвердил	Минков Д.В.				07.24
участок Миллионной ул. (от Дворцовой пл. до наб. Зимней канавки)					
Стадия		Лист	Листов		
П		5	Листов		
Основной этап					
					АГЕНТСТВО СТРАТЕГИЧЕСКИХ КОММУНИКАЦИЙ