




УСЛОВНЫЕ ОБОЗНАЧЕНИЯ:

-  устанавливаемая на постоянную основу
стойка d=76 мм
-  существующая опора
-  устанавливаемый на постоянную
дислокацию дорожный знак
-  демонтируемый дорожный знак




ГБУ СПб НИИ СП
им. И.И. Джанелидзе

д. 3

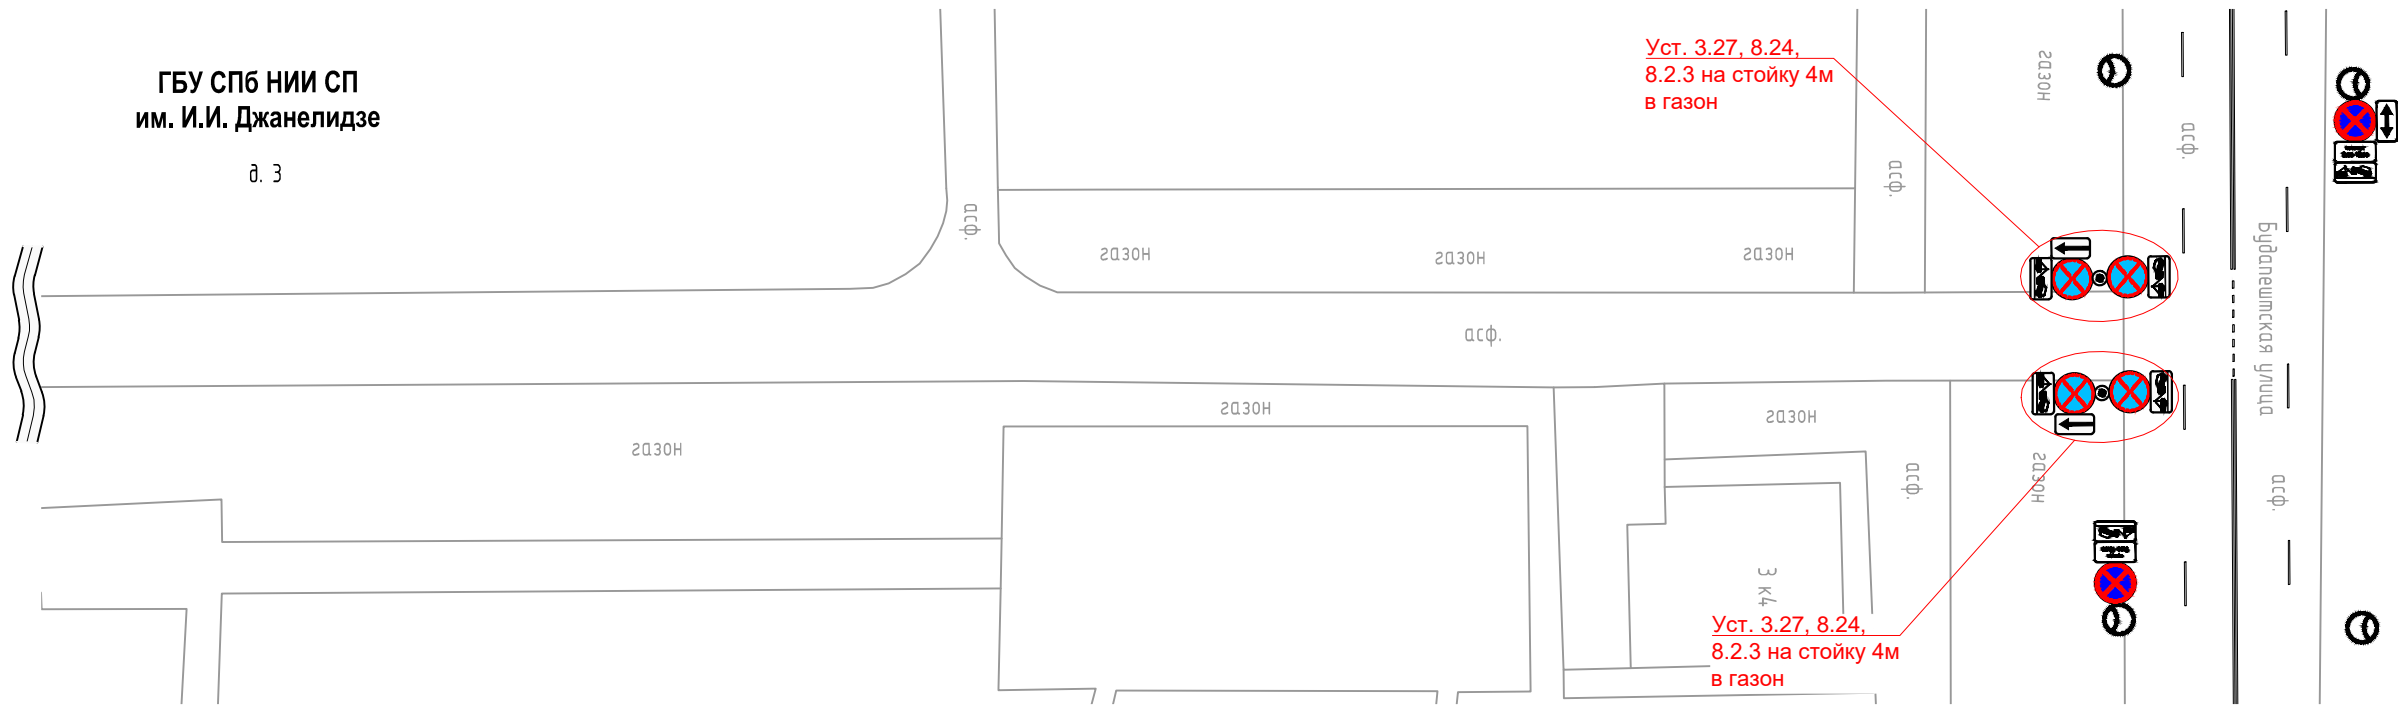

Согласовано:	
Взам.инб.Н	
Подпись и дата	
Инб.Иподл	

						Введение запрета остановки транспортных средств			
						Санкт-Петербург, Фрунзенский район, Будапештская ул., д. 3			
Изм.	Кол.уч.	Лист	Недок.	Подпись	Дата	Схема расстановки технических средств организации дорожного движения	Стадия	Лист	Листов
							Р	1	1
Разработал	Бурчихин				03.24	М 1:500	СПб ГКУ "ДОДД"		
Проверил	Борисова				03.24				