

Проведение мероприятия с 00:00 до 23:59 27.07.2024
 Мероприятие проводится с закрытием движения транспорта по Демонстрационному проезду вдоль д.212 по Московскому пр. (Московская пл.)
 - в период мероприятия обеспечить безопасность движения пешеходов в зонах проведения киносьемки
 - в период мероприятия обеспечить беспрепятственный доступ к зданиям и сооружениям автотранспорта специального назначения (полиция, скорая помощь, пожарные и т.д.), а также маломобильные группы населения (инвалиды колясочки)

Условные обозначения

●	— существующая стойка	—	высокие надписи
○	— временная стойка	—	временный дорожный барьер
■	— светофор(автоматический)	○	— Контур дорожей
■	— светофор(ручной)	○	— Регулировка
■	— Зона киносьемки	○	— Направление движения пешеходов
★	— дорожная знакостанция на перекрестке	○	— временный дорожный знак
★	— существующий дорожный знак	○	— Регулировка

16/07-24-ОДД


г. Санкт-Петербург, Демонстрационный проезд вдоль д.212 по Московскому пр.(Московская пл.)

Им.	Кол.уч.	Лист	№ док.	Подпись	Дата
Разработал		Стрийский			07.24
Проверил		Соконовский			07.24
ГИП		Зуев			07.24
Н.контроль					

Проведение мероприятия	Стадия	Лист	Листов
Схема ОДД 2 этап Проведение мероприятия	Р	7-1	15
			ООО «Эвент-Стафф»

**Схема объезда на время проведения мероприятия.
Закрытие движения по Демонстрационному проезду вдоль д.212 по Московскому пр.
с 00:00 до 23:59 27.07.2024**

Объезд осуществляется по ул. Типанова – ул. Ленсовета – Московскому пр.

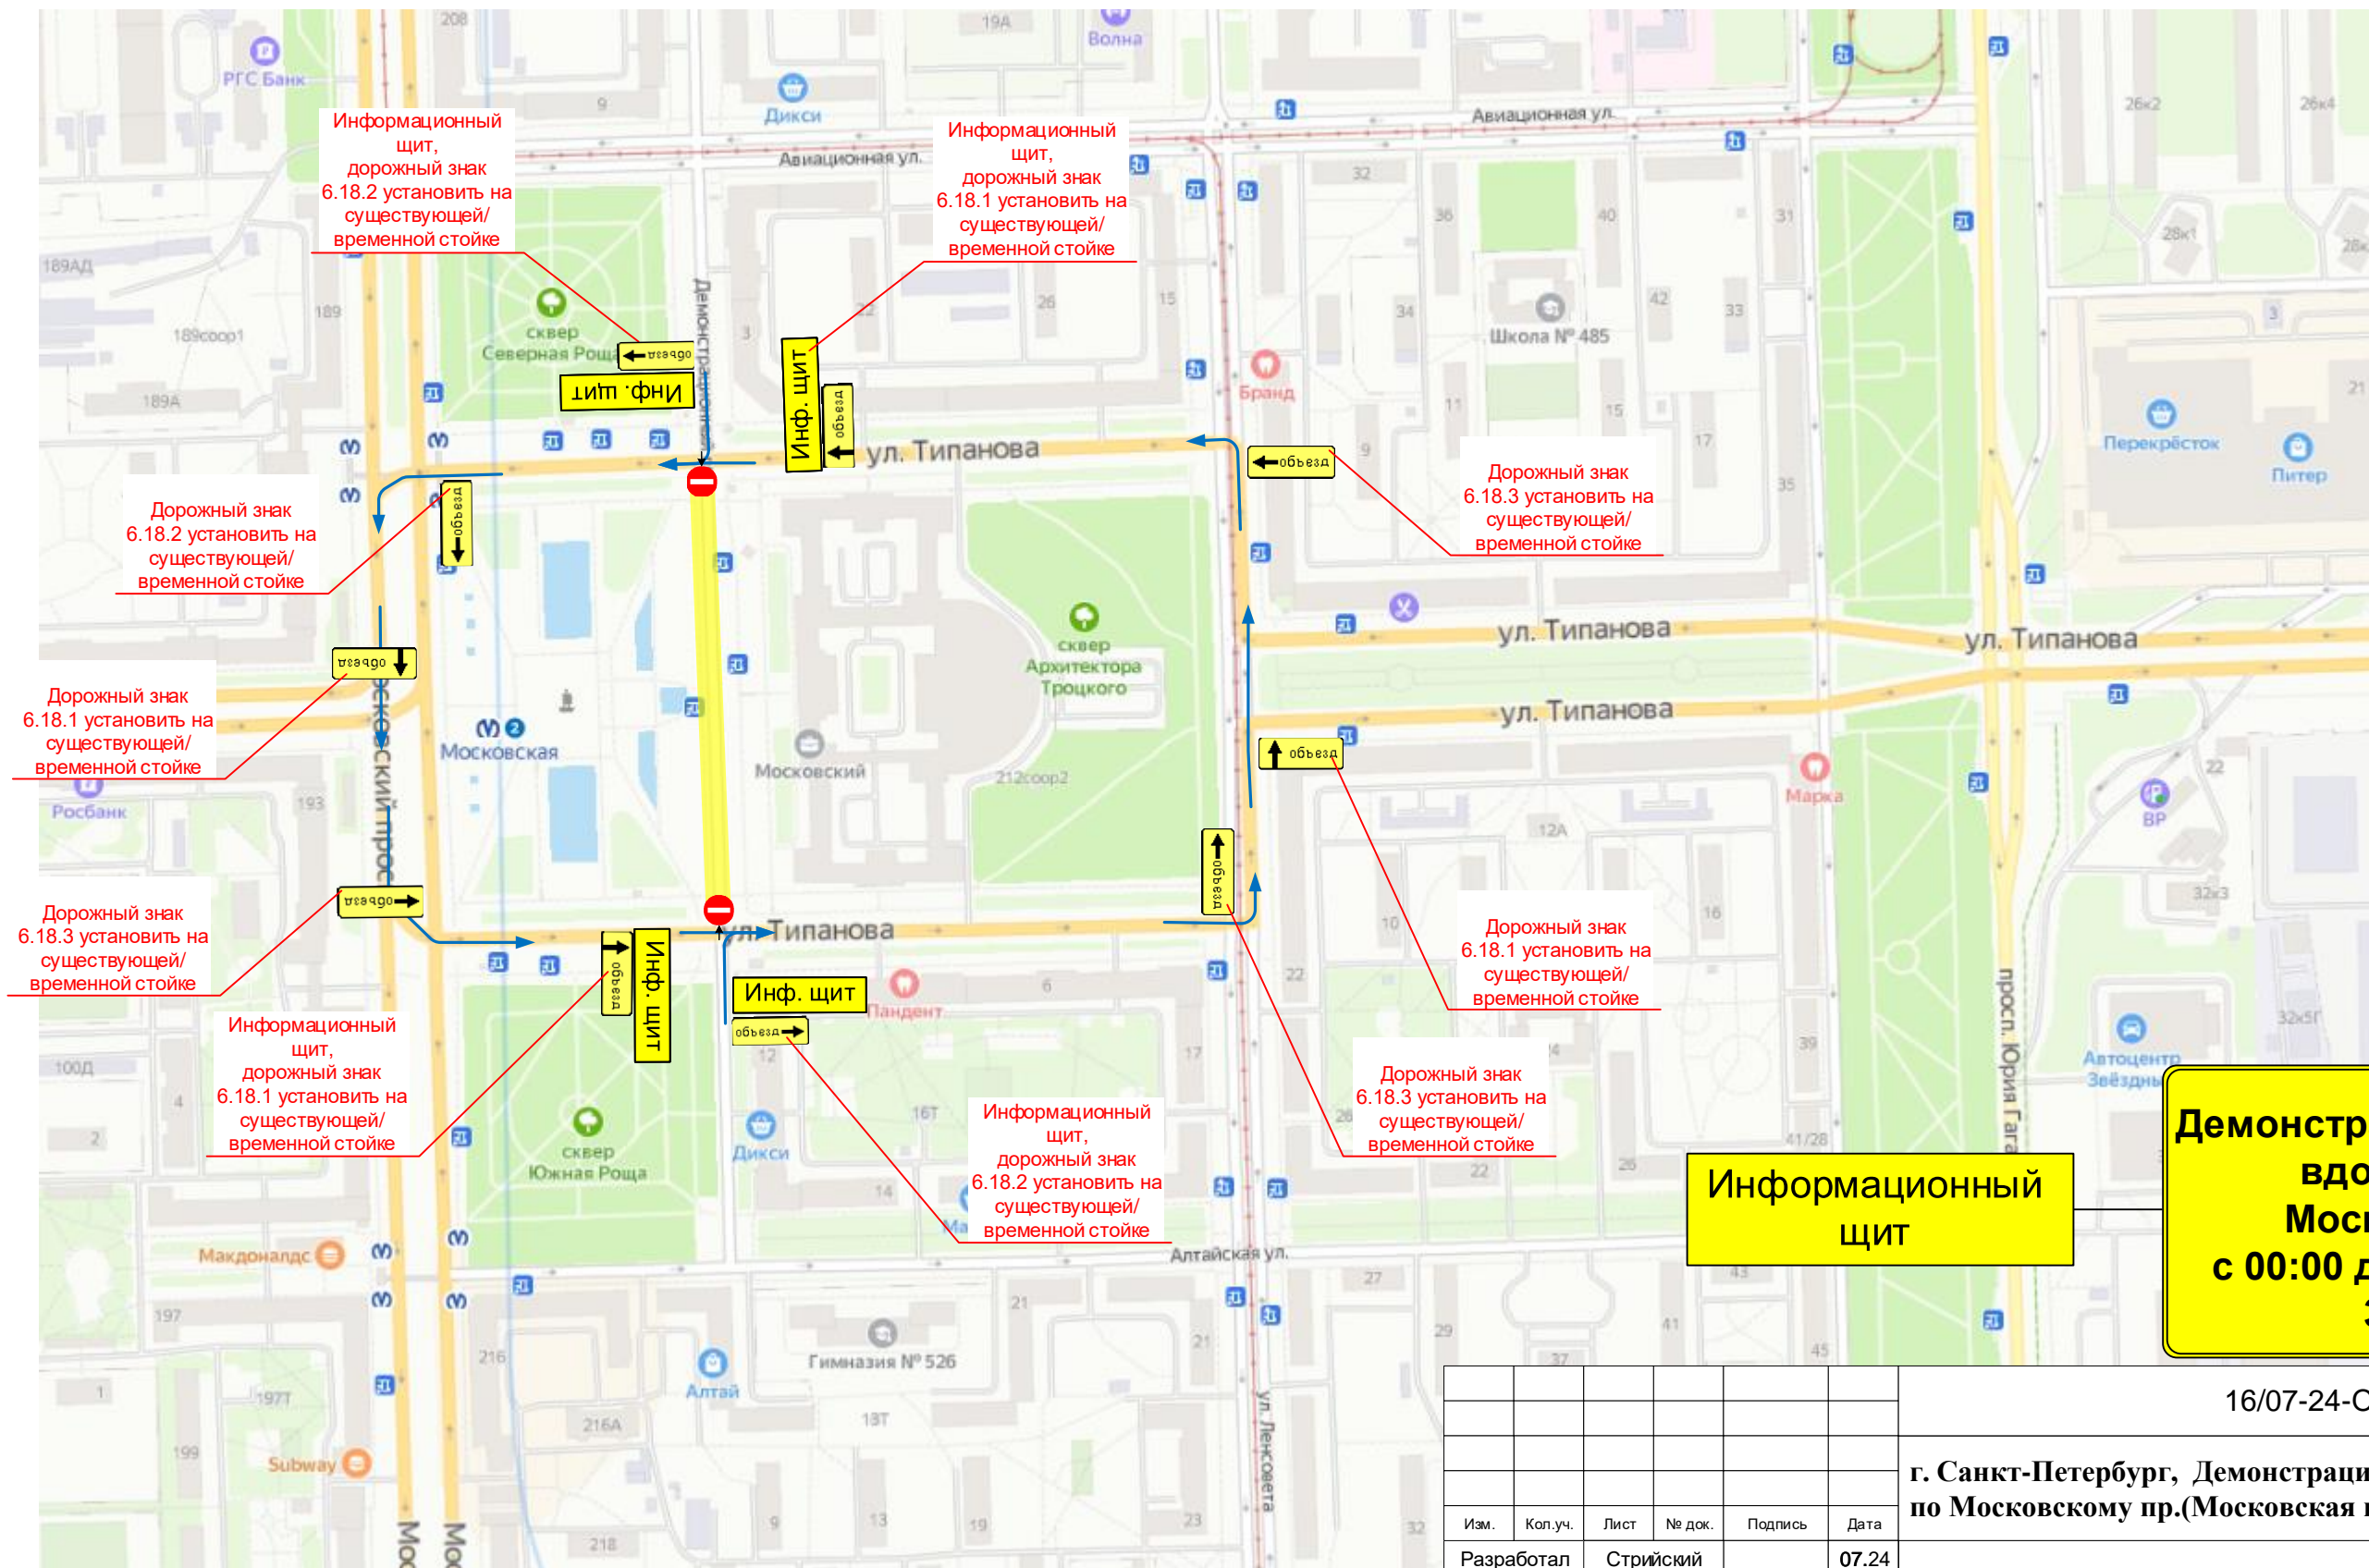

**Демонстрационный проезд
вдоль д.212 по
Московскому пр.
с 00:00 до 23:59 27.07.2024
ЗАКРЫТ**

						16/07-24-ОДД			
						г. Санкт-Петербург, Демонстрационный проезд вдоль д.212 по Московскому пр.(Московская пл.)			
Изм.	Коп.уч.	Лист	№ док.	Подпись	Дата	Проведение мероприятия	Стадия	Лист	Листов
							Р	7-2	15
Н.контроль						Схема объезда		ООО «Эвент-Стафф»	