


Установка временных дорожных знаков запрещающих остановку(запрет остановки): с 00:00 до 06:00 25.07.2024

Условные обозначения

- — существующая стойка
- — временная стойка
- текст
- выносные надписи
- светофор(транспортный)
- светофор(пешеходный)
- зона кино съемки
- ★ — дорожных знаков остается из предыдущего этапа
- — существующий дорожный знак
- временный дорожный барьер
- — конус дорожный
- — Регулировщик
- Направление движения пешеходов
- — временный дорожный знак

						26/06-24-ОДД				
						г. Санкт-Петербург, наб. реки Фонтанки д.12-24				
Изм.	Кол.уч.	Лист	№ док.	Подпись	Дата	Проведение кино съемки	Стадия	Лист	Листов	
Разработал	Федоров			<i>[Signature]</i>	06.24		Р	7-1	15	
Проверил	Денисов			<i>[Signature]</i>	06.24					
	ГИП	Зуев		<i>[Signature]</i>	06.24					
Н.контроль						1 этап Установка временных дорожных знаков запрещающих остановку		ООО «ОДДПроект»		

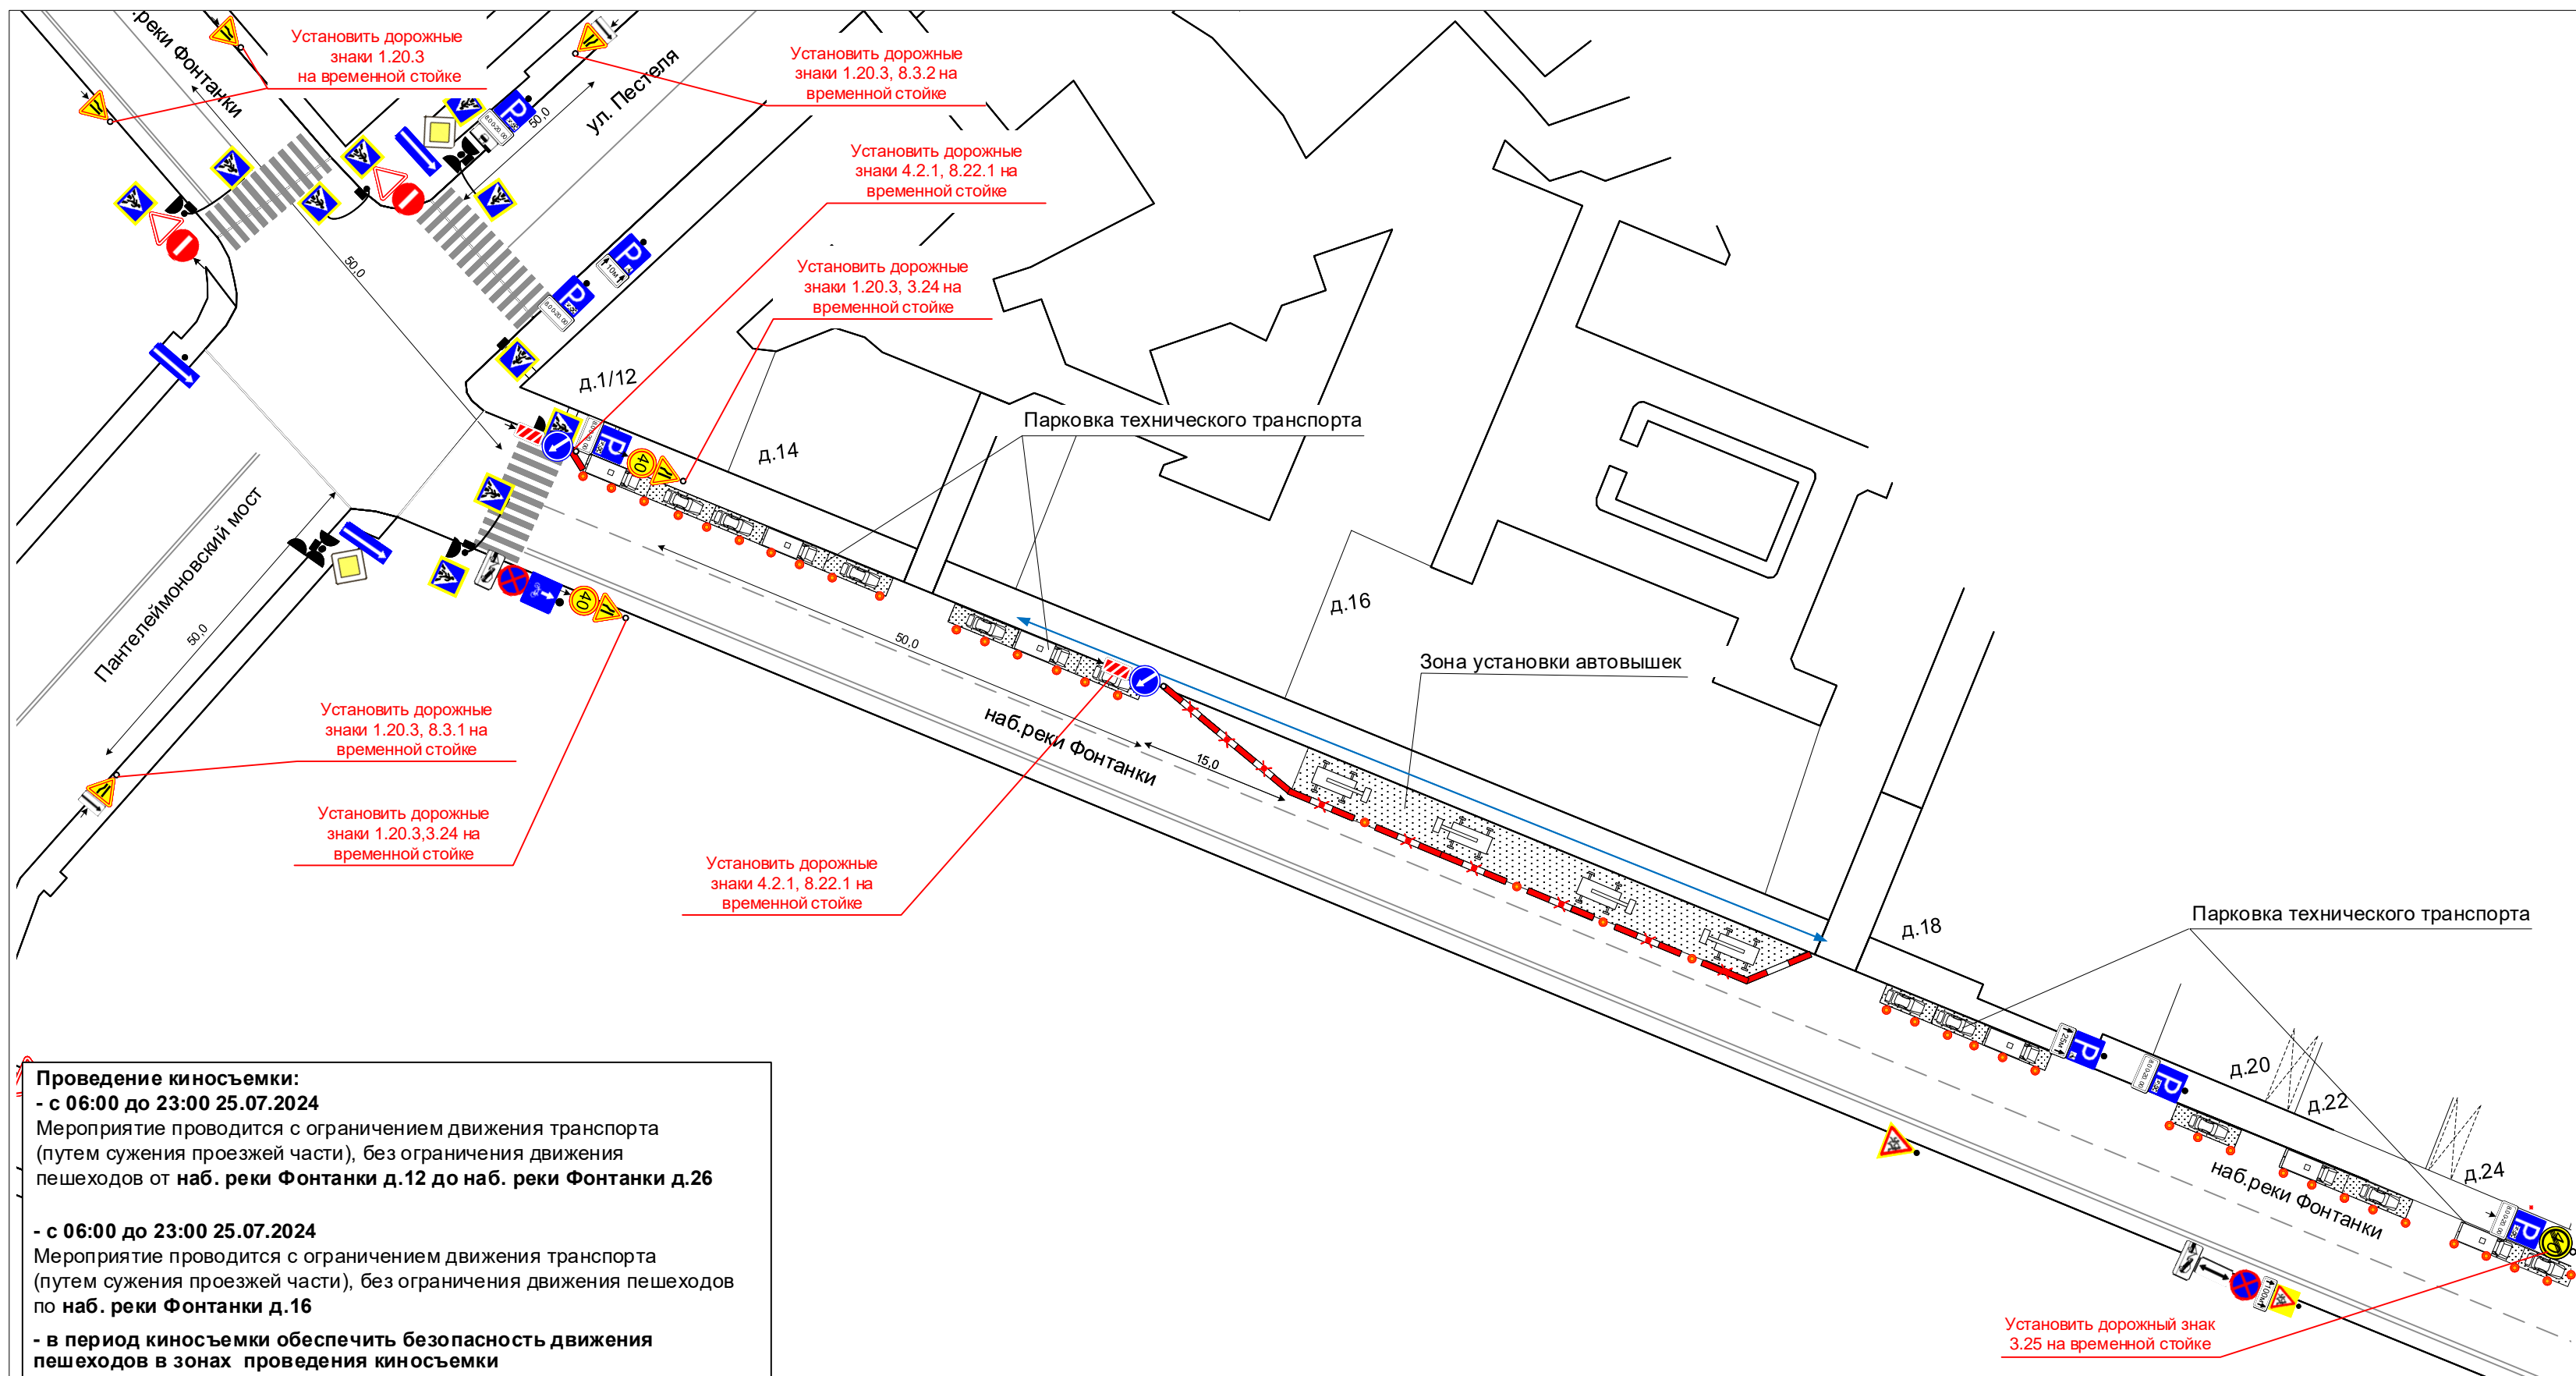

Проведение киносъемки:
 - с 06:00 до 23:00 25.07.2024
 Мероприятие проводится с ограничением движения транспорта (путем сужения проезжей части), без ограничения движения пешеходов от наб. реки Фонтанки д.12 до наб. реки Фонтанки д.26

- с 06:00 до 23:00 25.07.2024
 Мероприятие проводится с ограничением движения транспорта (путем сужения проезжей части), без ограничения движения пешеходов по наб. реки Фонтанки д.16

- в период киносъемки обеспечить безопасность движения пешеходов в зонах проведения киносъемки


- в период мероприятия обеспечить беспрепятственный доступ к зданиям и сооружениям автотранспорта специального назначения (полиция, скорая помощь, пожарные и т.д.), а также маломобильные группы населения (инвалиды, колясочники)

Условные обозначения

- — существующая стойка
- — временная стойка
- текст — выносные надписи
- светофор(транспортный)
- светофор(пешеходный)
- временный дорожный барьер
- — Конус дорожный
- зона киносъемки
- ★ — дорожных знаков остается из предыдущего этапа
- — существующий дорожный знак
- Регулировщик
- ← → — Направление движения пешеходов
- временный дорожный знак

Изм.	Кол.уч.	Лист	№ док.	Подпись	Дата
Разработал		Федоров		<i>[Подпись]</i>	06.24
Проверил		Денисов		<i>[Подпись]</i>	06.24
ГИП		Зуев		<i>[Подпись]</i>	06.24
Н.контроль					


26/06-24-ОДД					
г. Санкт-Петербург, наб. реки Фонтанки д.12-24					
Проведение киносъемки			Стадия	Лист	Листов
Схема ОДД 2 этап Проведение киносъемки			Р	7-2	15
ООО «ОДДПроект»					

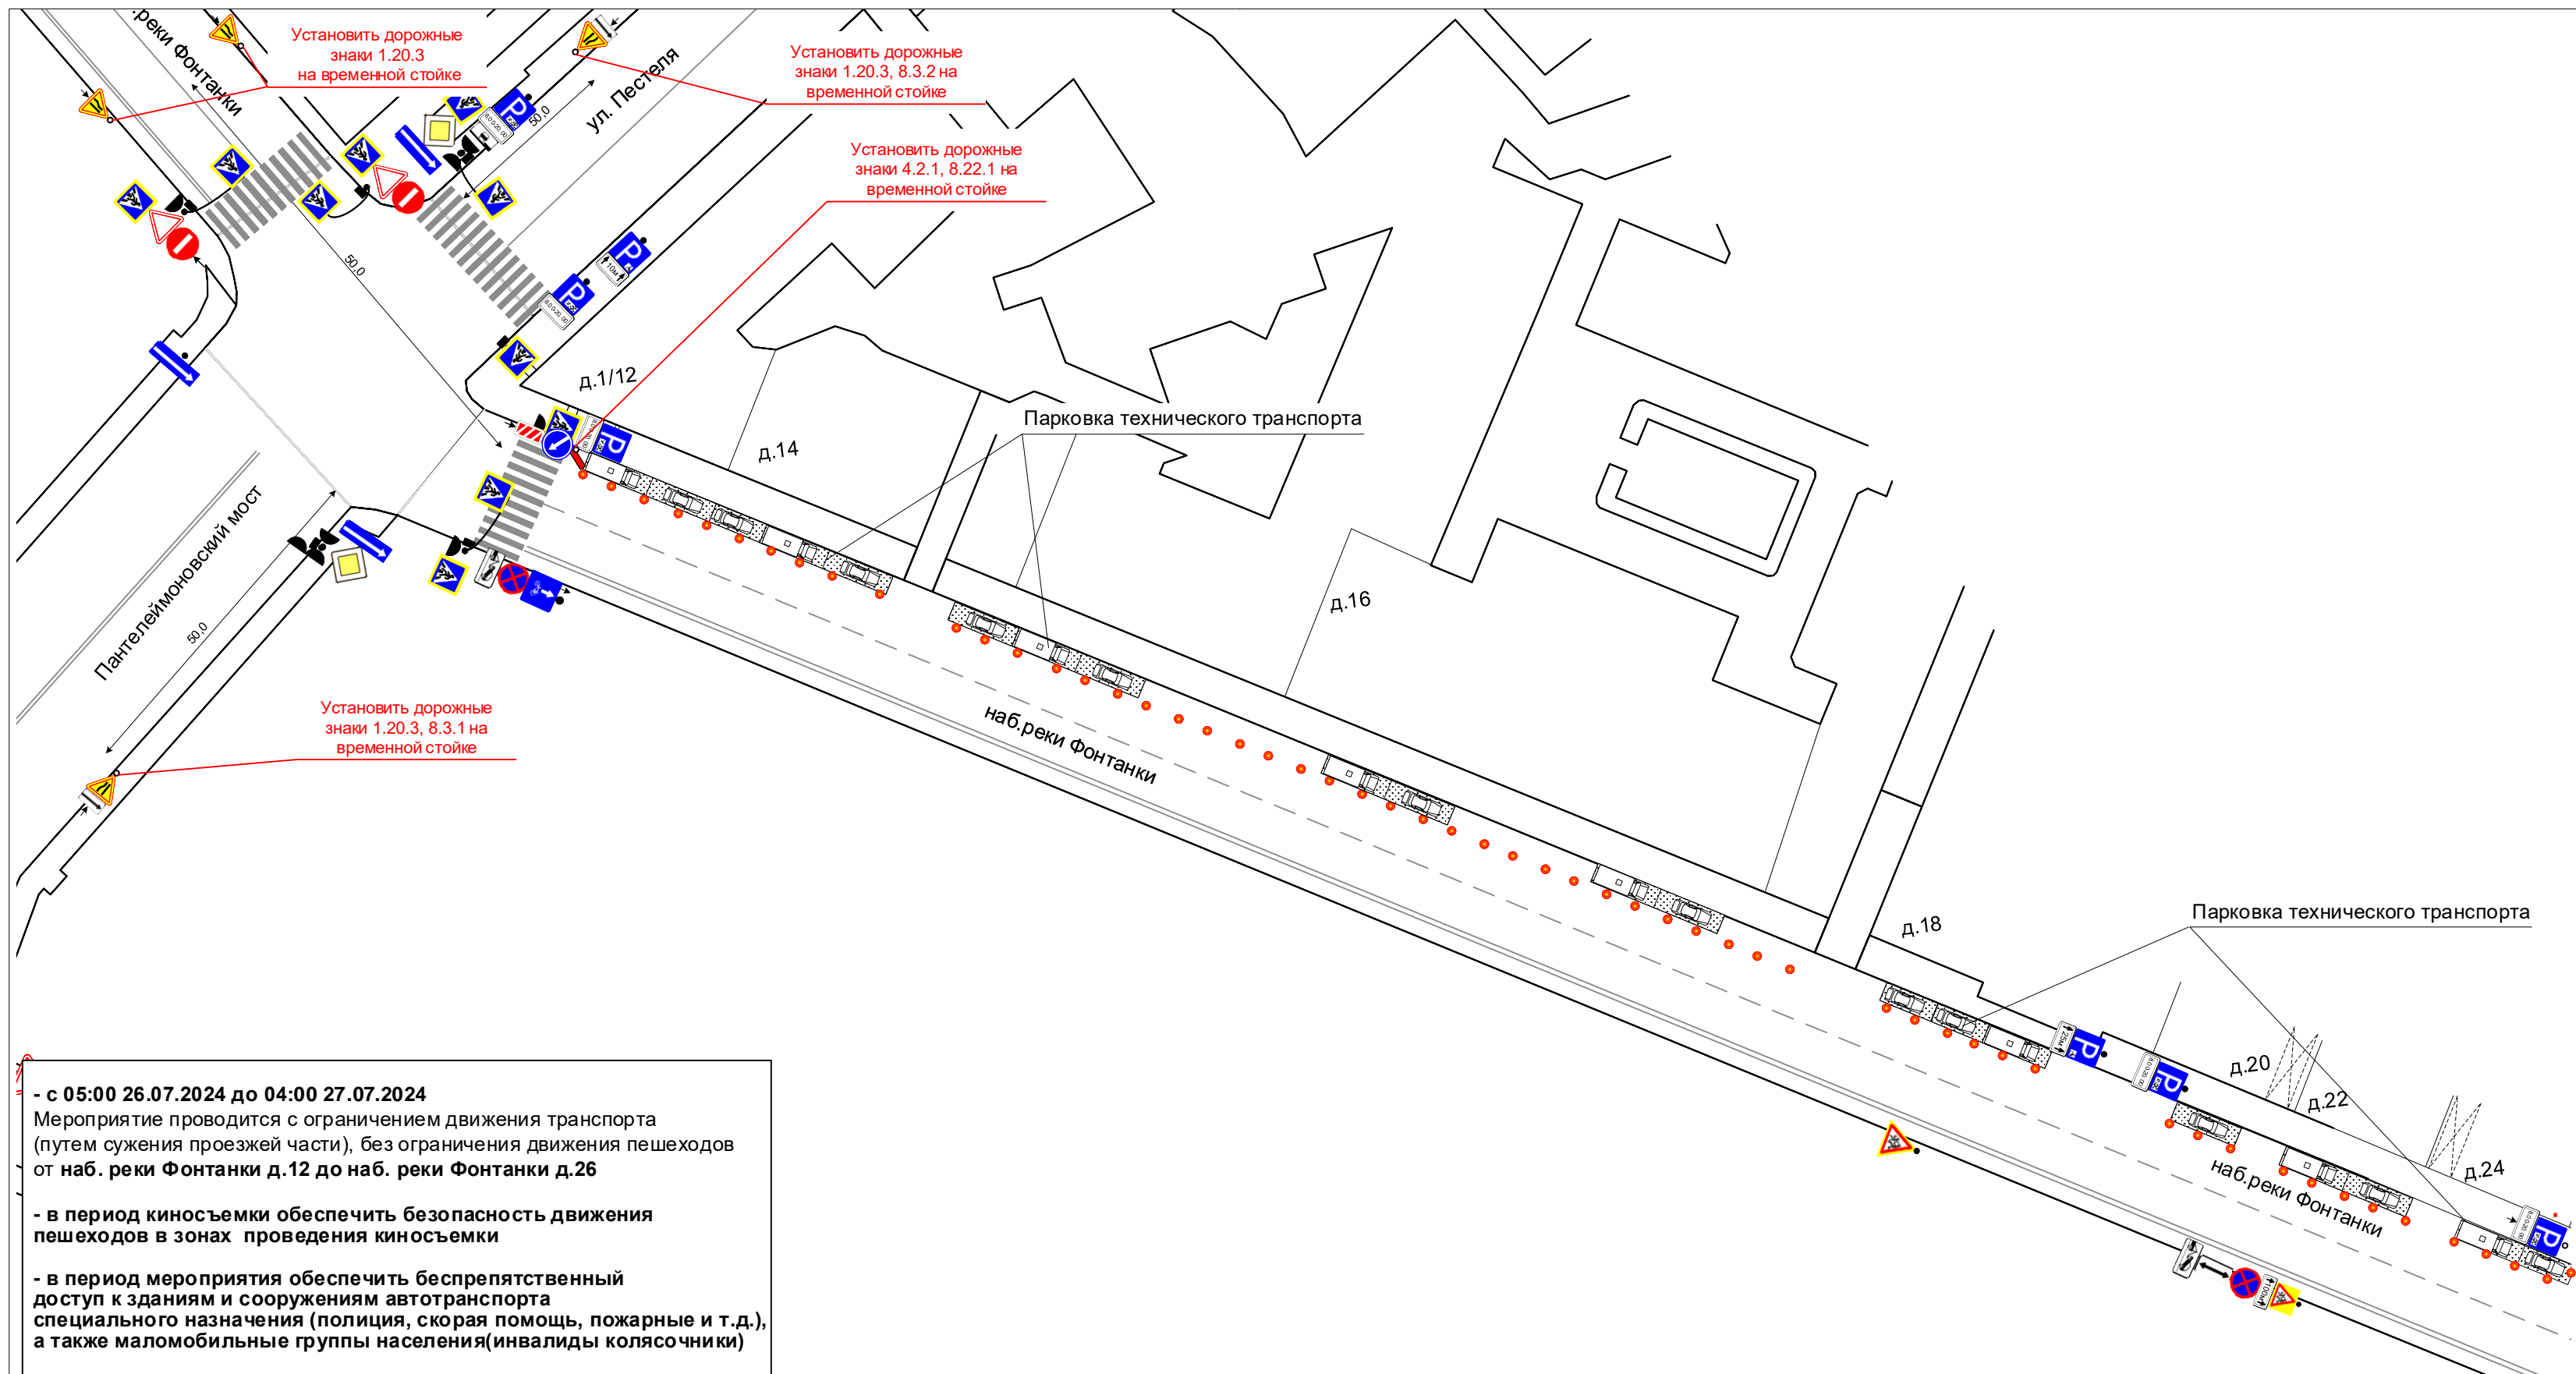

- с 05:00 26.07.2024 до 04:00 27.07.2024
 Мероприятие проводится с ограничением движения транспорта (путем сужения проезжей части), без ограничения движения пешеходов от наб. реки Фонтанки д.12 до наб. реки Фонтанки д.26


- в период киносъемки обеспечить безопасность движения пешеходов в зонах проведения киносъемки

- в период мероприятия обеспечить беспрепятственный доступ к зданиям и сооружениям автотранспорта специального назначения (полиция, скорая помощь, пожарные и т.д.), а также маломобильные группы населения(инвалиды колясочники)

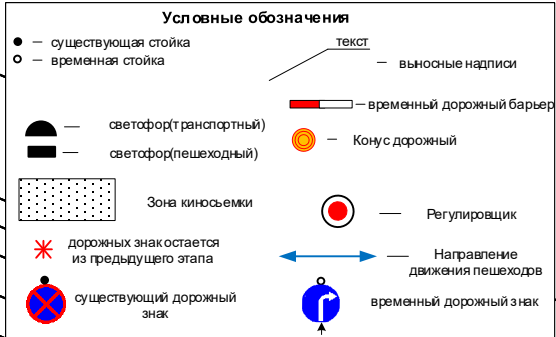

Изм.	Кол.уч.	Лист	№ док.	Подпись	Дата
Разработал		Федоров		<i>[Подпись]</i>	06.24
Проверил		Денисов		<i>[Подпись]</i>	06.24
ГИП		Зуев		<i>[Подпись]</i>	06.24
Н.контроль					

26/06-24-ОДД			
г. Санкт-Петербург, наб. реки Фонтанки д.12-24			
Проведение киносъемки		Стадия	Лист
		Р	7-3
Листов		15	
Схема ОДД 3 этап Проведение киносъемки		ООО «ОДДПроект»	

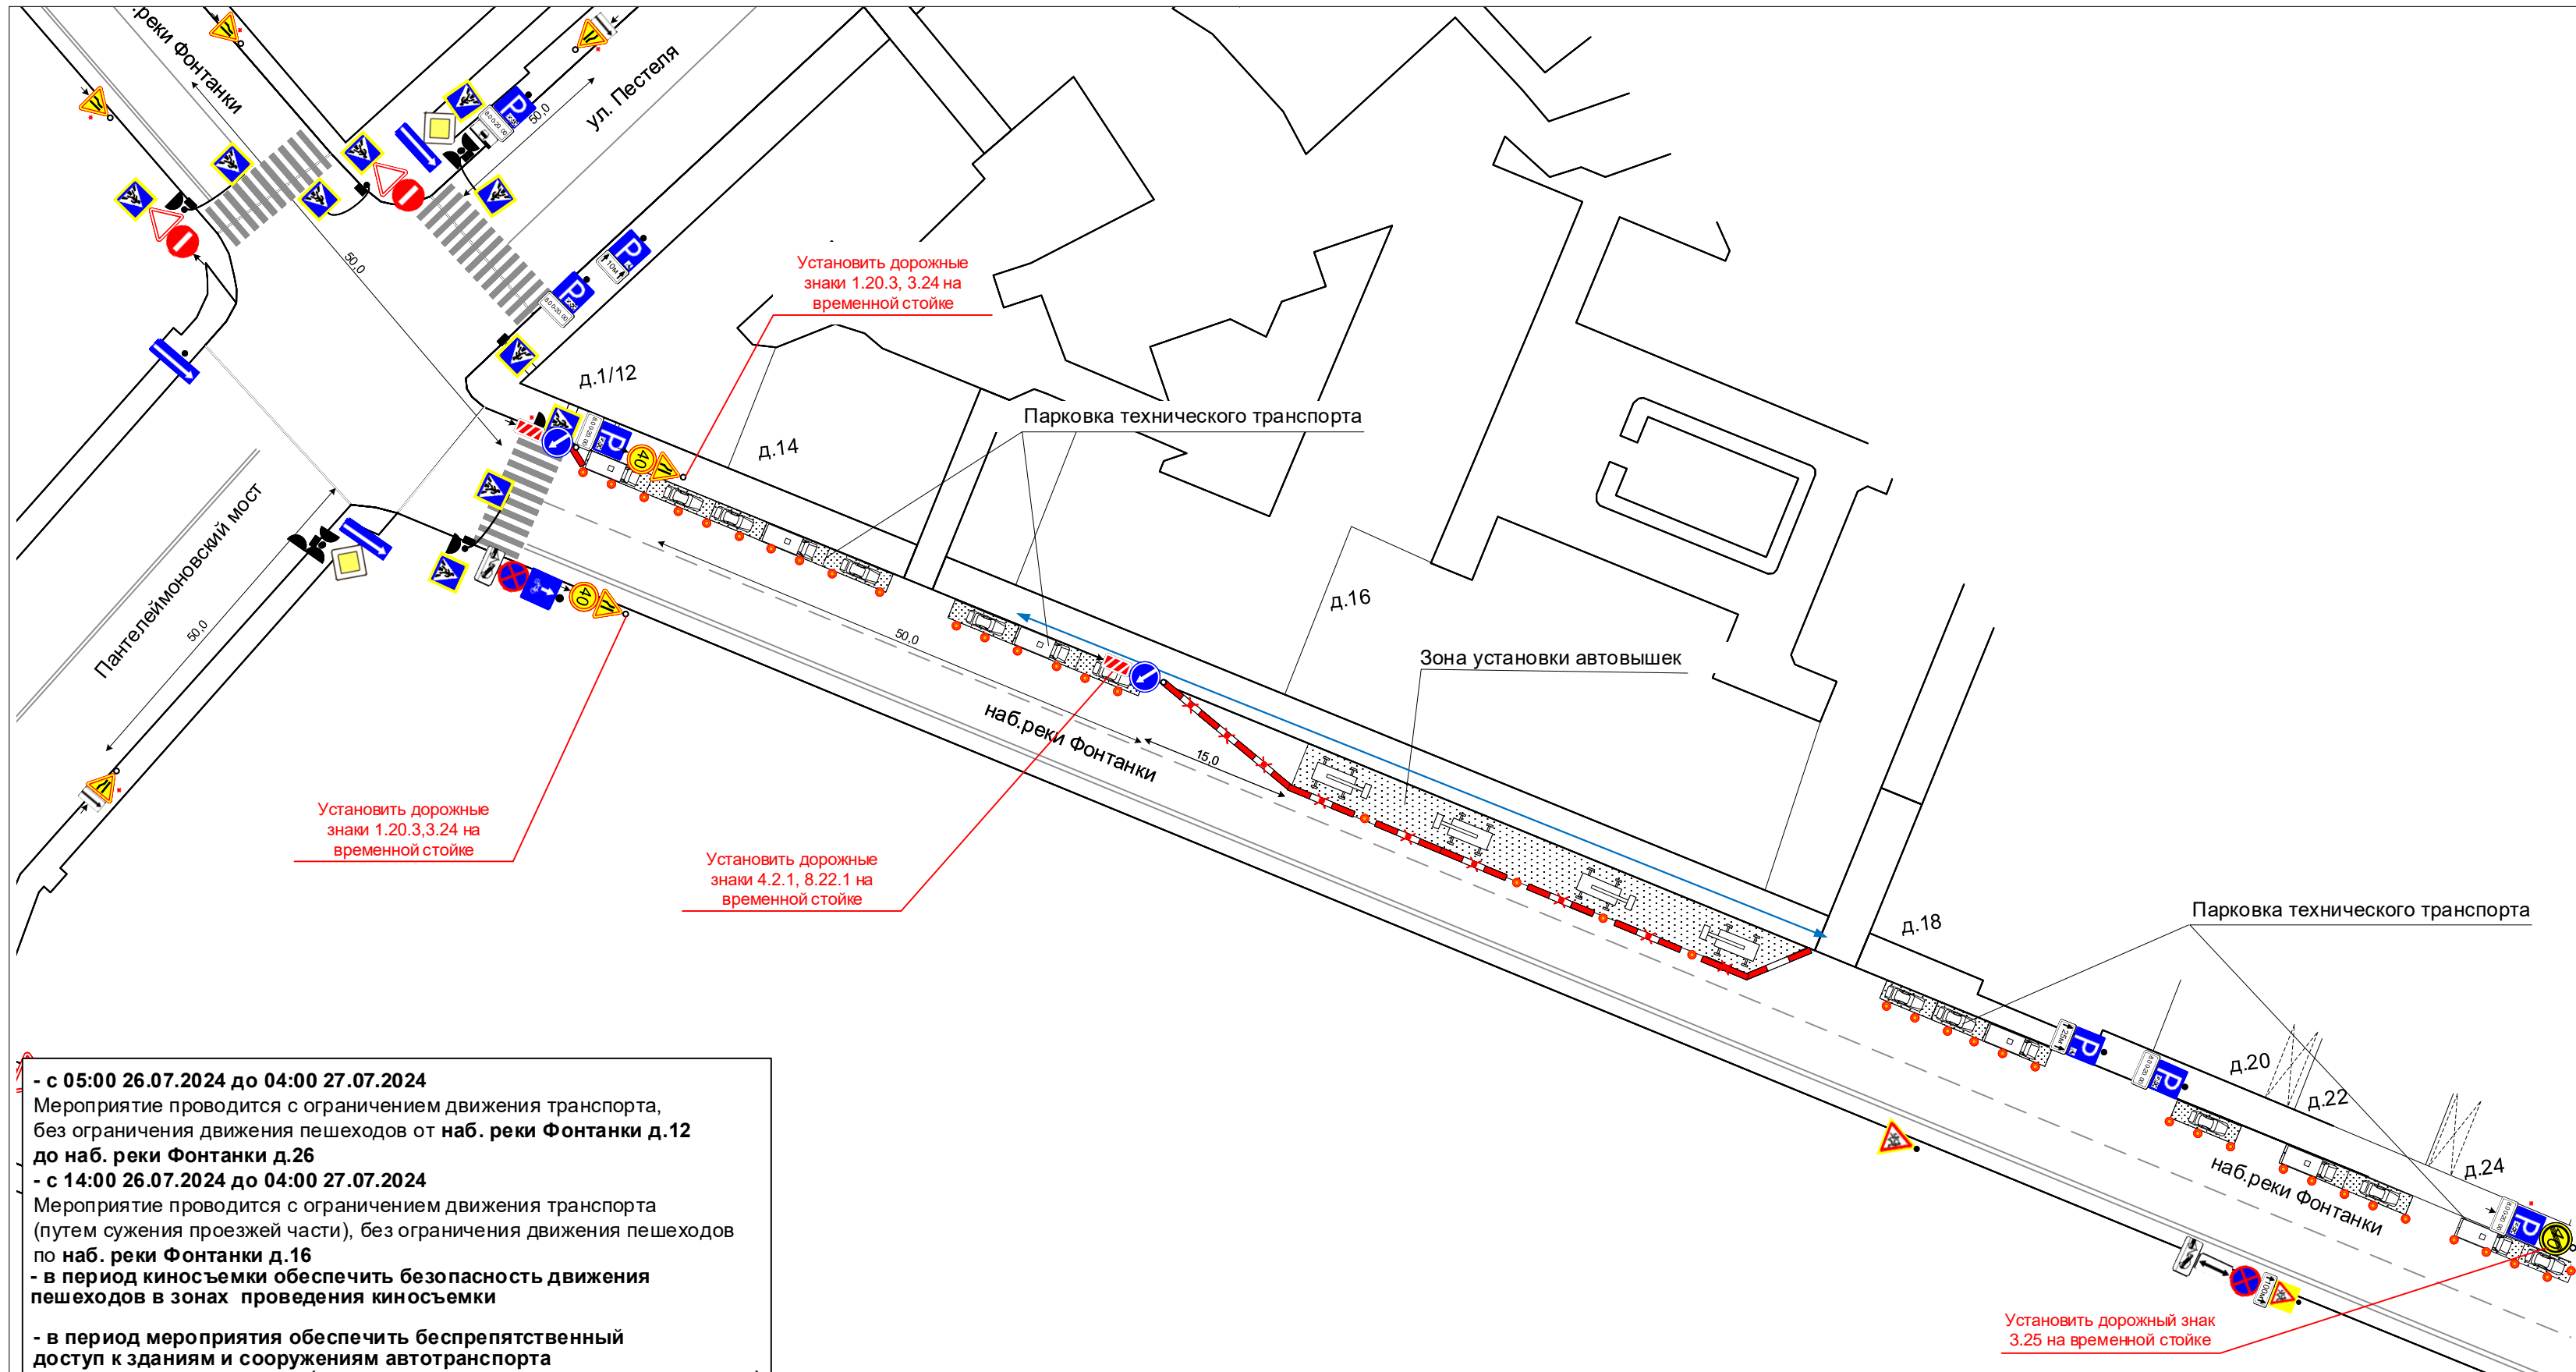


- с 05:00 26.07.2024 до 04:00 27.07.2024
 Мероприятие проводится с ограничением движения транспорта, без ограничения движения пешеходов от наб. реки Фонтанки д.12 до наб. реки Фонтанки д.26

- с 14:00 26.07.2024 до 04:00 27.07.2024
 Мероприятие проводится с ограничением движения транспорта (путем сужения проезжей части), без ограничения движения пешеходов по наб. реки Фонтанки д.16

- в период киносъемки обеспечить безопасность движения пешеходов в зонах проведения киносъемки

- в период мероприятия обеспечить беспрепятственный доступ к зданиям и сооружениям автотранспорта специального назначения (полиция, скорая помощь, пожарные и т.д.), а также маломобильные группы населения (инвалиды колясочники)

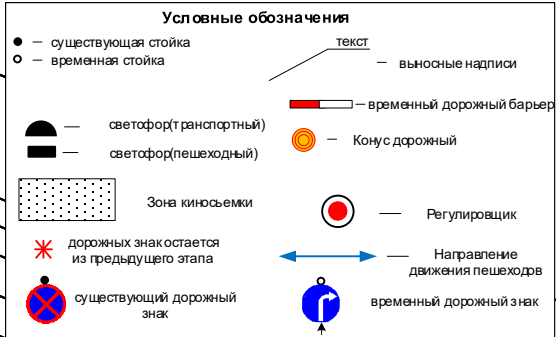

Изм.	Кол.уч.	Лист	№ док.	Подпись	Дата
Разработал		Федоров		<i>[Подпись]</i>	06.24
Проверил		Денисов		<i>[Подпись]</i>	06.24
ГИП		Зуев		<i>[Подпись]</i>	06.24
Н.контроль					

26/06-24-ОДД					
г. Санкт-Петербург, наб. реки Фонтанки д.12-24					
Проведение киносъемки			Стадия	Лист	Листов
			Р	7-4	15
Схема ОДД 3 этап Проведение киносъемки			ООО «ОДДПроект»		