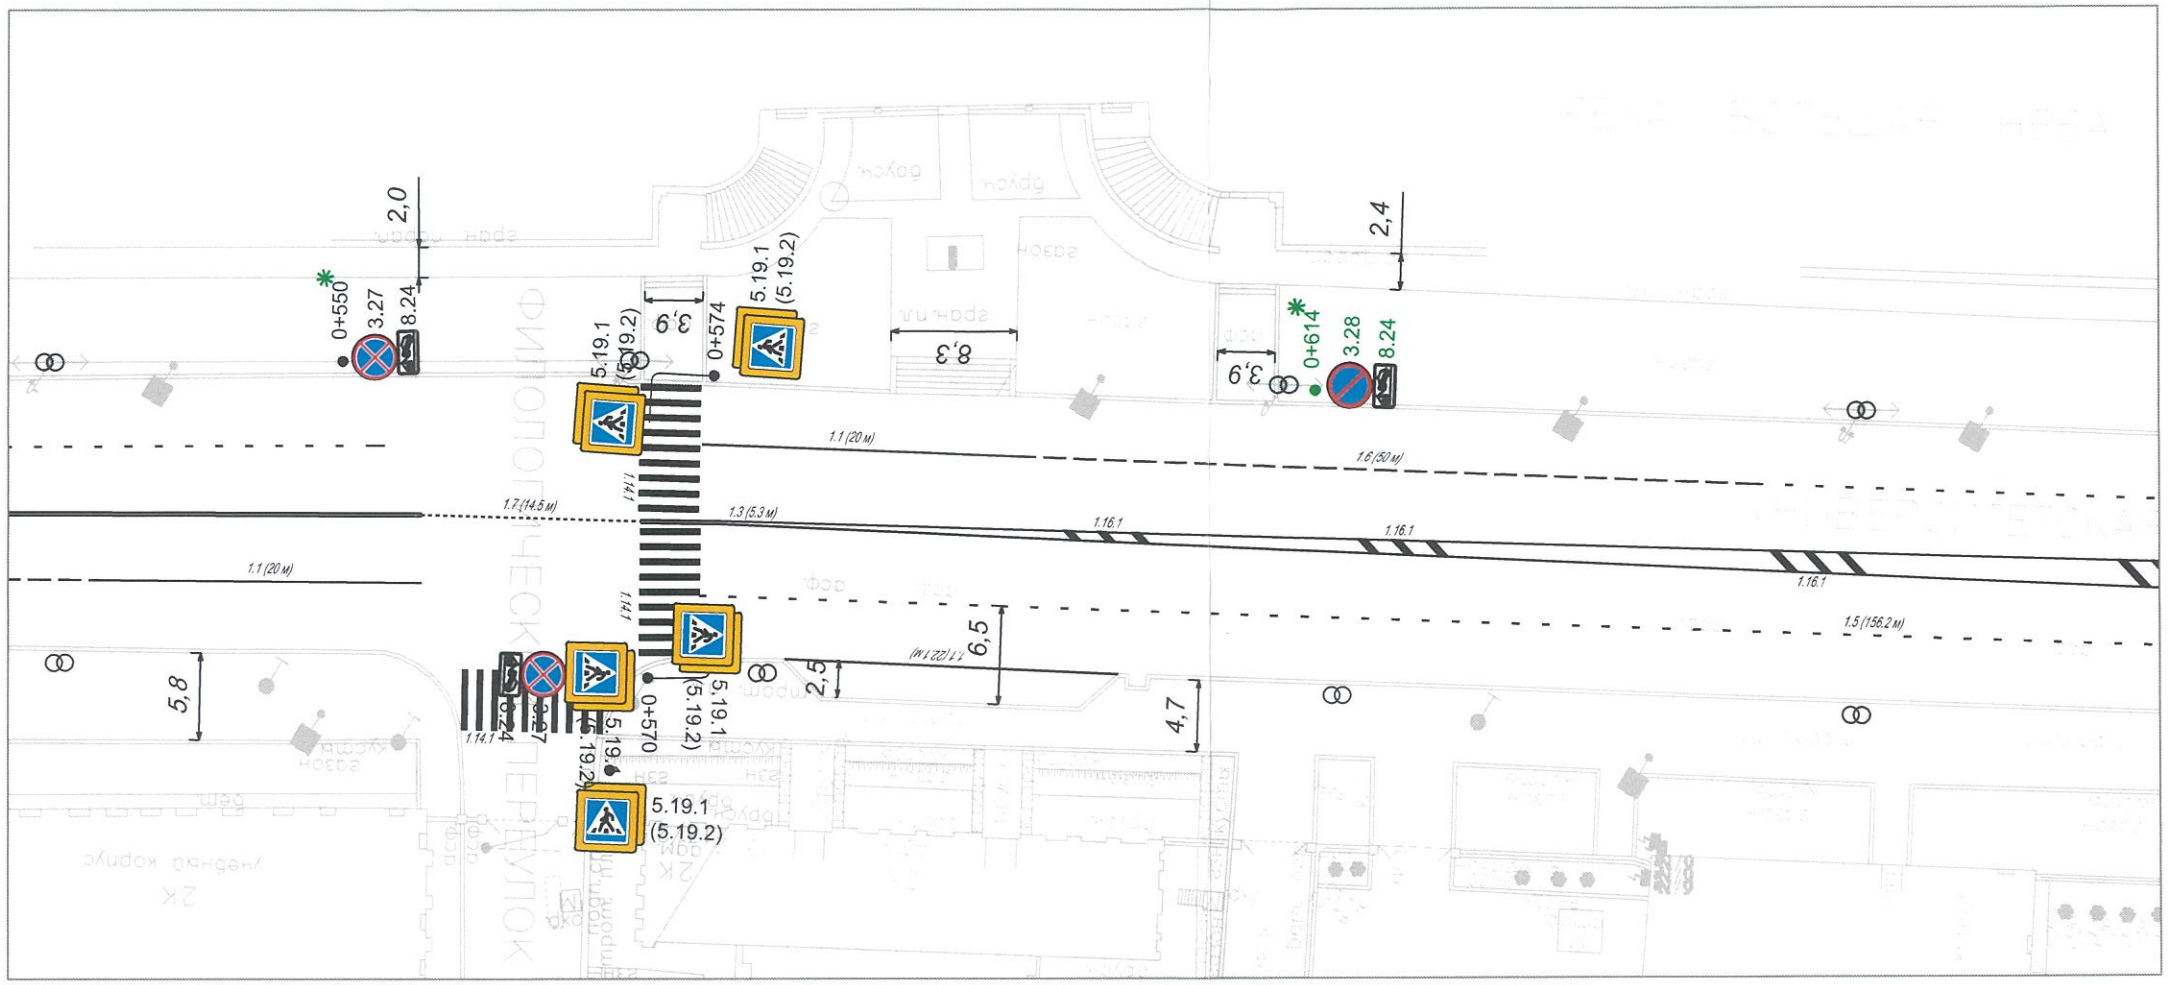

						40 ОП РЗ - 1510	
						Введение запрета стоянки транспортных средств	
Изм.	Кол. уч.	Лист	№ док.	Подпись	Дата		
Разработал		Скуридин			07.24	Университетская наб. (на участке от Кадетской линии до Филологического пер.)	Стадия: П; Лист: -; Листов: 1
Проверил		Яковлева			07.24		
						Схема расстановки технических средств организации дорожного движения М1:500	СПб ГКУ "ДОДД"

Согласовано:

Взам.инв.N

Подпись и дата

Инв. N° подл.