


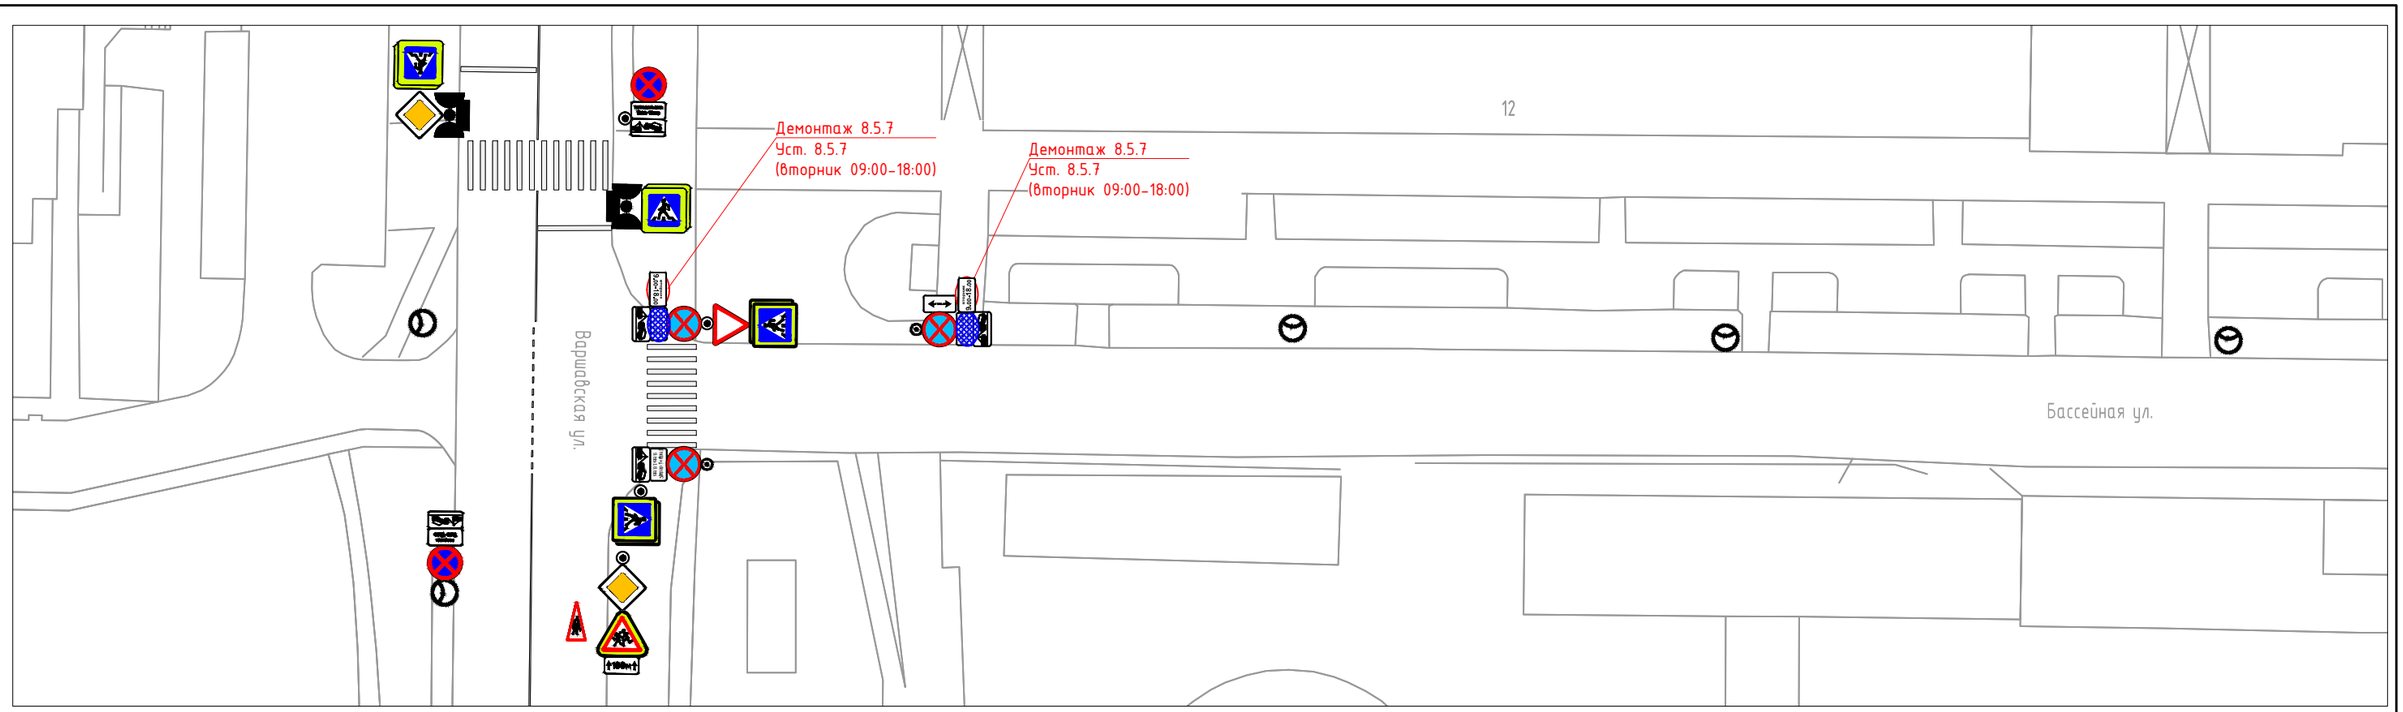


Условные обозначения:

- проектируемые знаки
- существующие знаки
- стойка для знака
- искусственная неровность

*Примечание:*
*Все остальные ТСОДД не отмеченные на схеме и не изменяемые в рамках рабочей документации остаются без изменений.*

| | | | | | | |
|---|---|---|---|---|---|---|
| | | | | | | 40 ОП РЗ - 0083 |
| | | | | | | г. Санкт-Петербург, Московский район, Бассейная ул. (Российская национальная библиотека) |
| Изм. | Кол.уч | Лист | N док. | Подпись | Дата | |
| Разработал | | Шевченко | | | | Схема расстановки ТСОДД |
| Проверил | | Борисова | | | | |
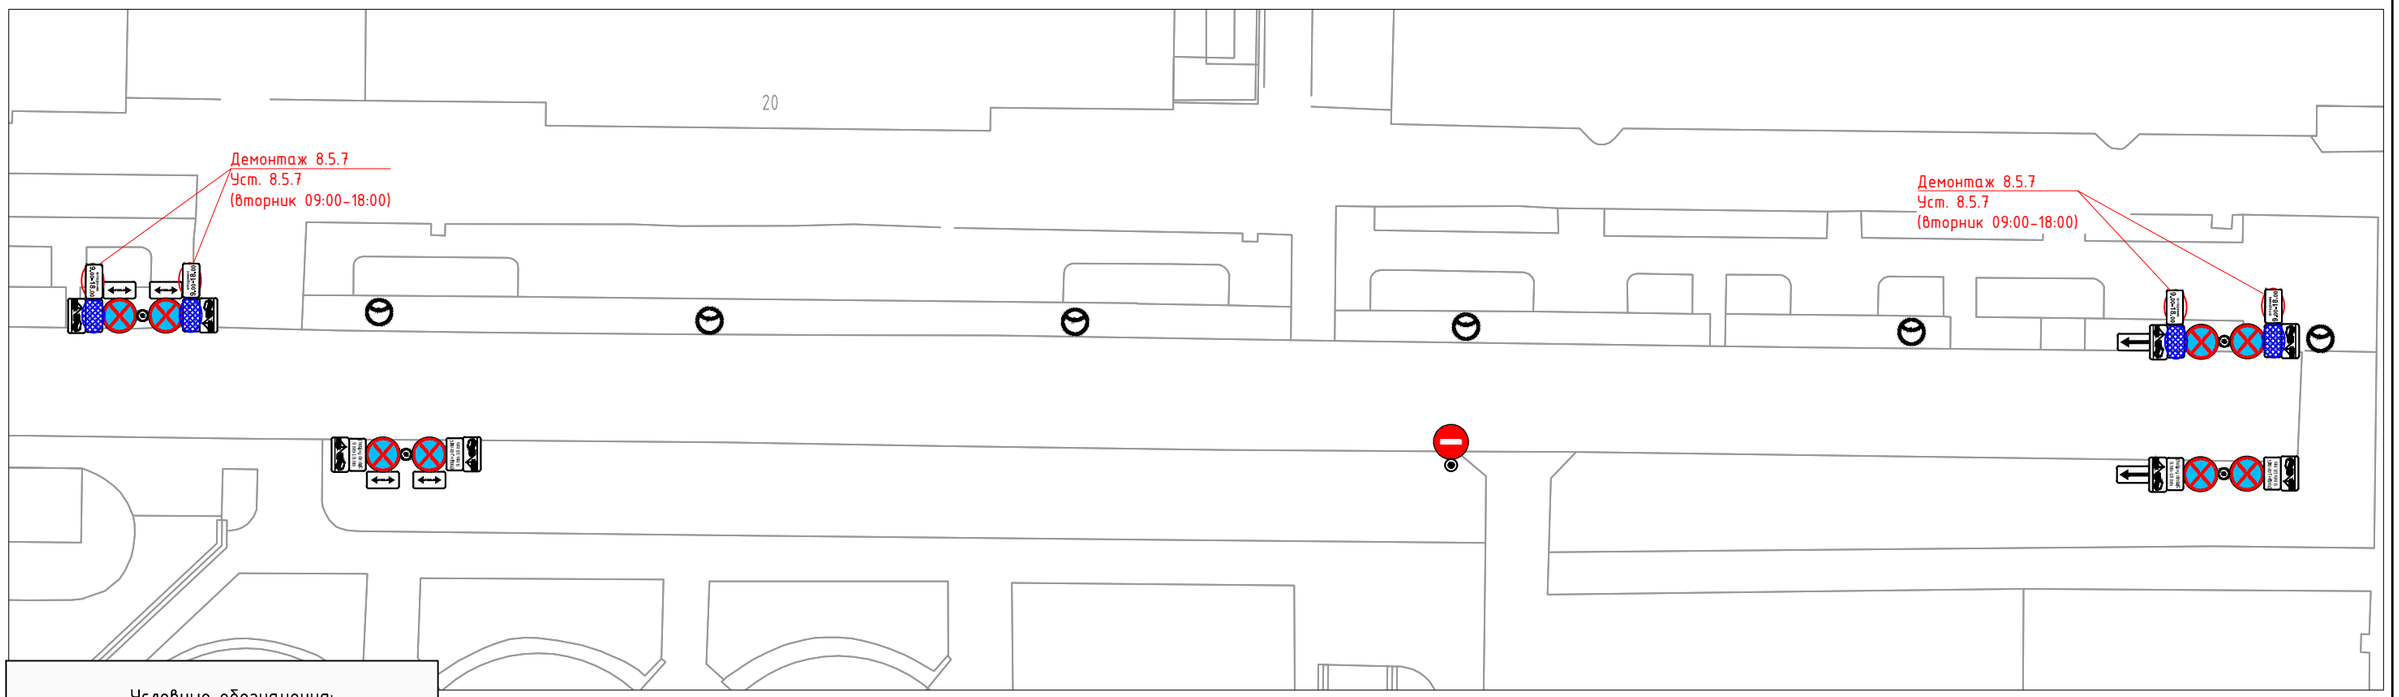
| Стадия | Лист | Листов |
|---|---|---|
| П | 1 | 1 |

М 1:500

СПб ГКУ"ДОДД"

Согласовано:

Взам.инв.N

Подпись и дата

Инв. N° подл.