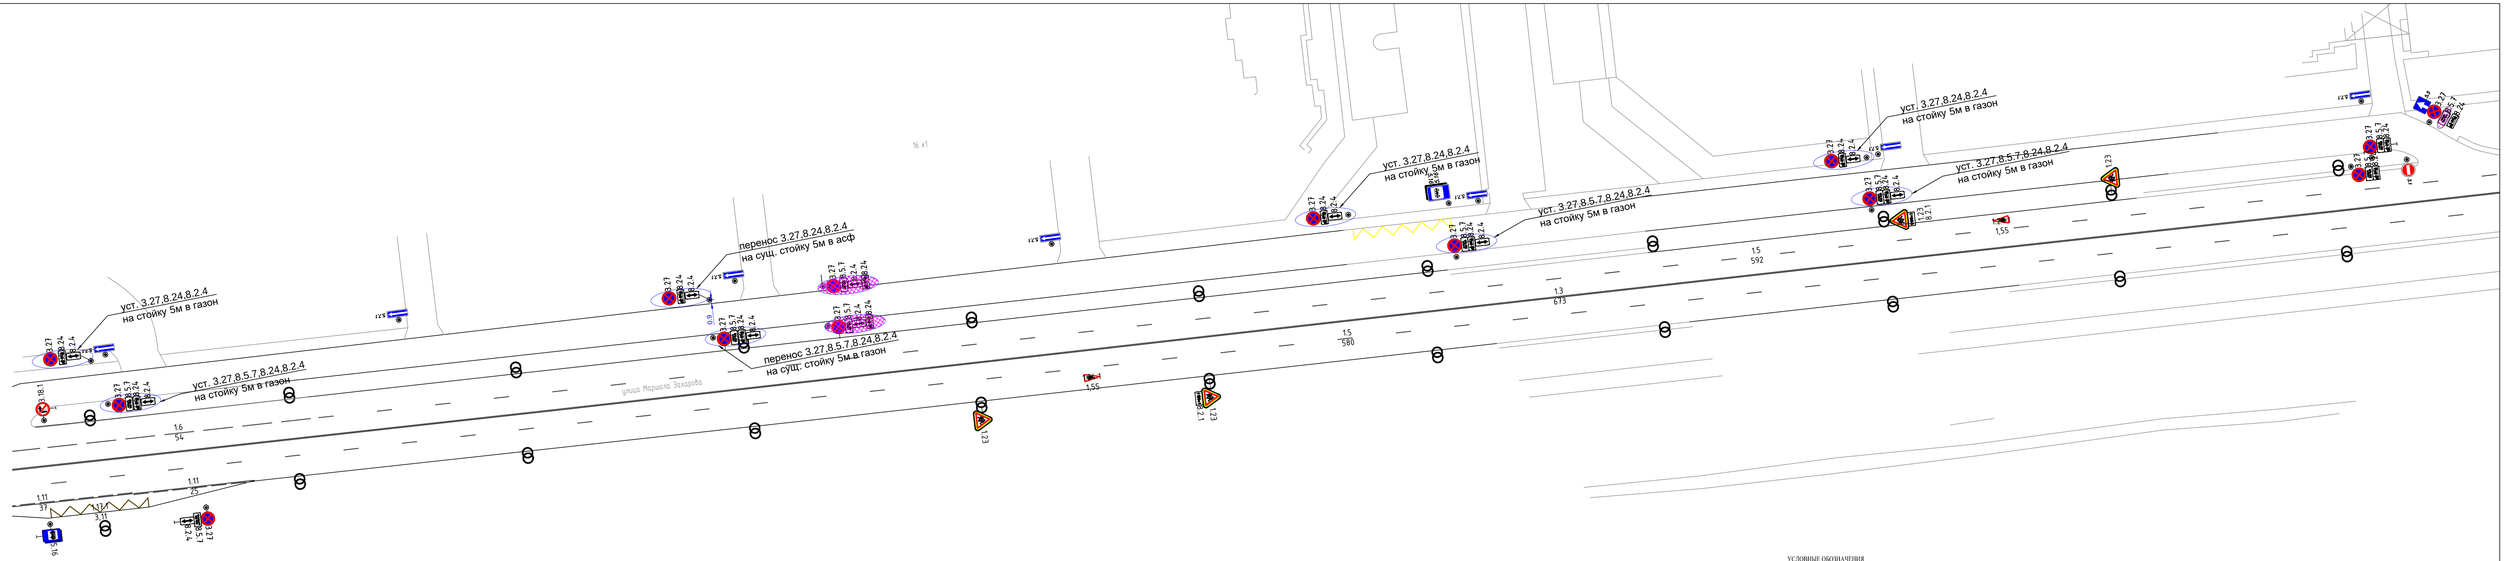

УСЛОВНЫЕ ОБОЗНАЧЕНИЯ

- устанавливаемая на постоянную основу стойка ф-76 мм
- существующая опора
- 3.27 устанавливаемый на постоянную дислокацию дорожный знак
- 3.27 демонтаж/перенос

							Изменения в ПОДД: 40-ОП-РЗ-0813
							Санкт-Петербург, Красносельский район, ул. Маршала Захарова
Изм.	Колуч.	Лист	№док.	Подпись	Дата		
Разработал	Виноградов				04.24	Схема расстановки ТСОДД	Стадия: Р; Лист: 1; Листов: 2
Проверил	Борисова				04.24		
						М 1:500	СПбГКУ "ДОДД"