

- Условные обозначения
- зона проведения мероприятия
 - существующий дорожный знак
 - временный дорожный знак
 - существующая стойка дорожного знака
 - временная стойка дорожного знака
 - водоналивные ограждения
 - грузовой автомобиль
 - регулировщик
 - дорожный конус
- Уст. 3.1 на врем. стойке*

38/24-ОДД-ТЗ


Проект организации дорожного движения на период проведения соревнований по триатлону «Медный всадник»

Изм.	Кол.уч.	Лист	Нрк.	Подпись	Дата
Разработал		Николаева			06.24
Проверил		Блюмин			06.24
Н.контр.		Дятлова			06.24
ГИП		Дятлова			06.24

Организация дорожного движения	Стадия	Лист	Листов
	Р	1	2

000 "Смарт Групп"

Согласовано
Взам. инв. №
Подпись и дата
И.в.М. подл.

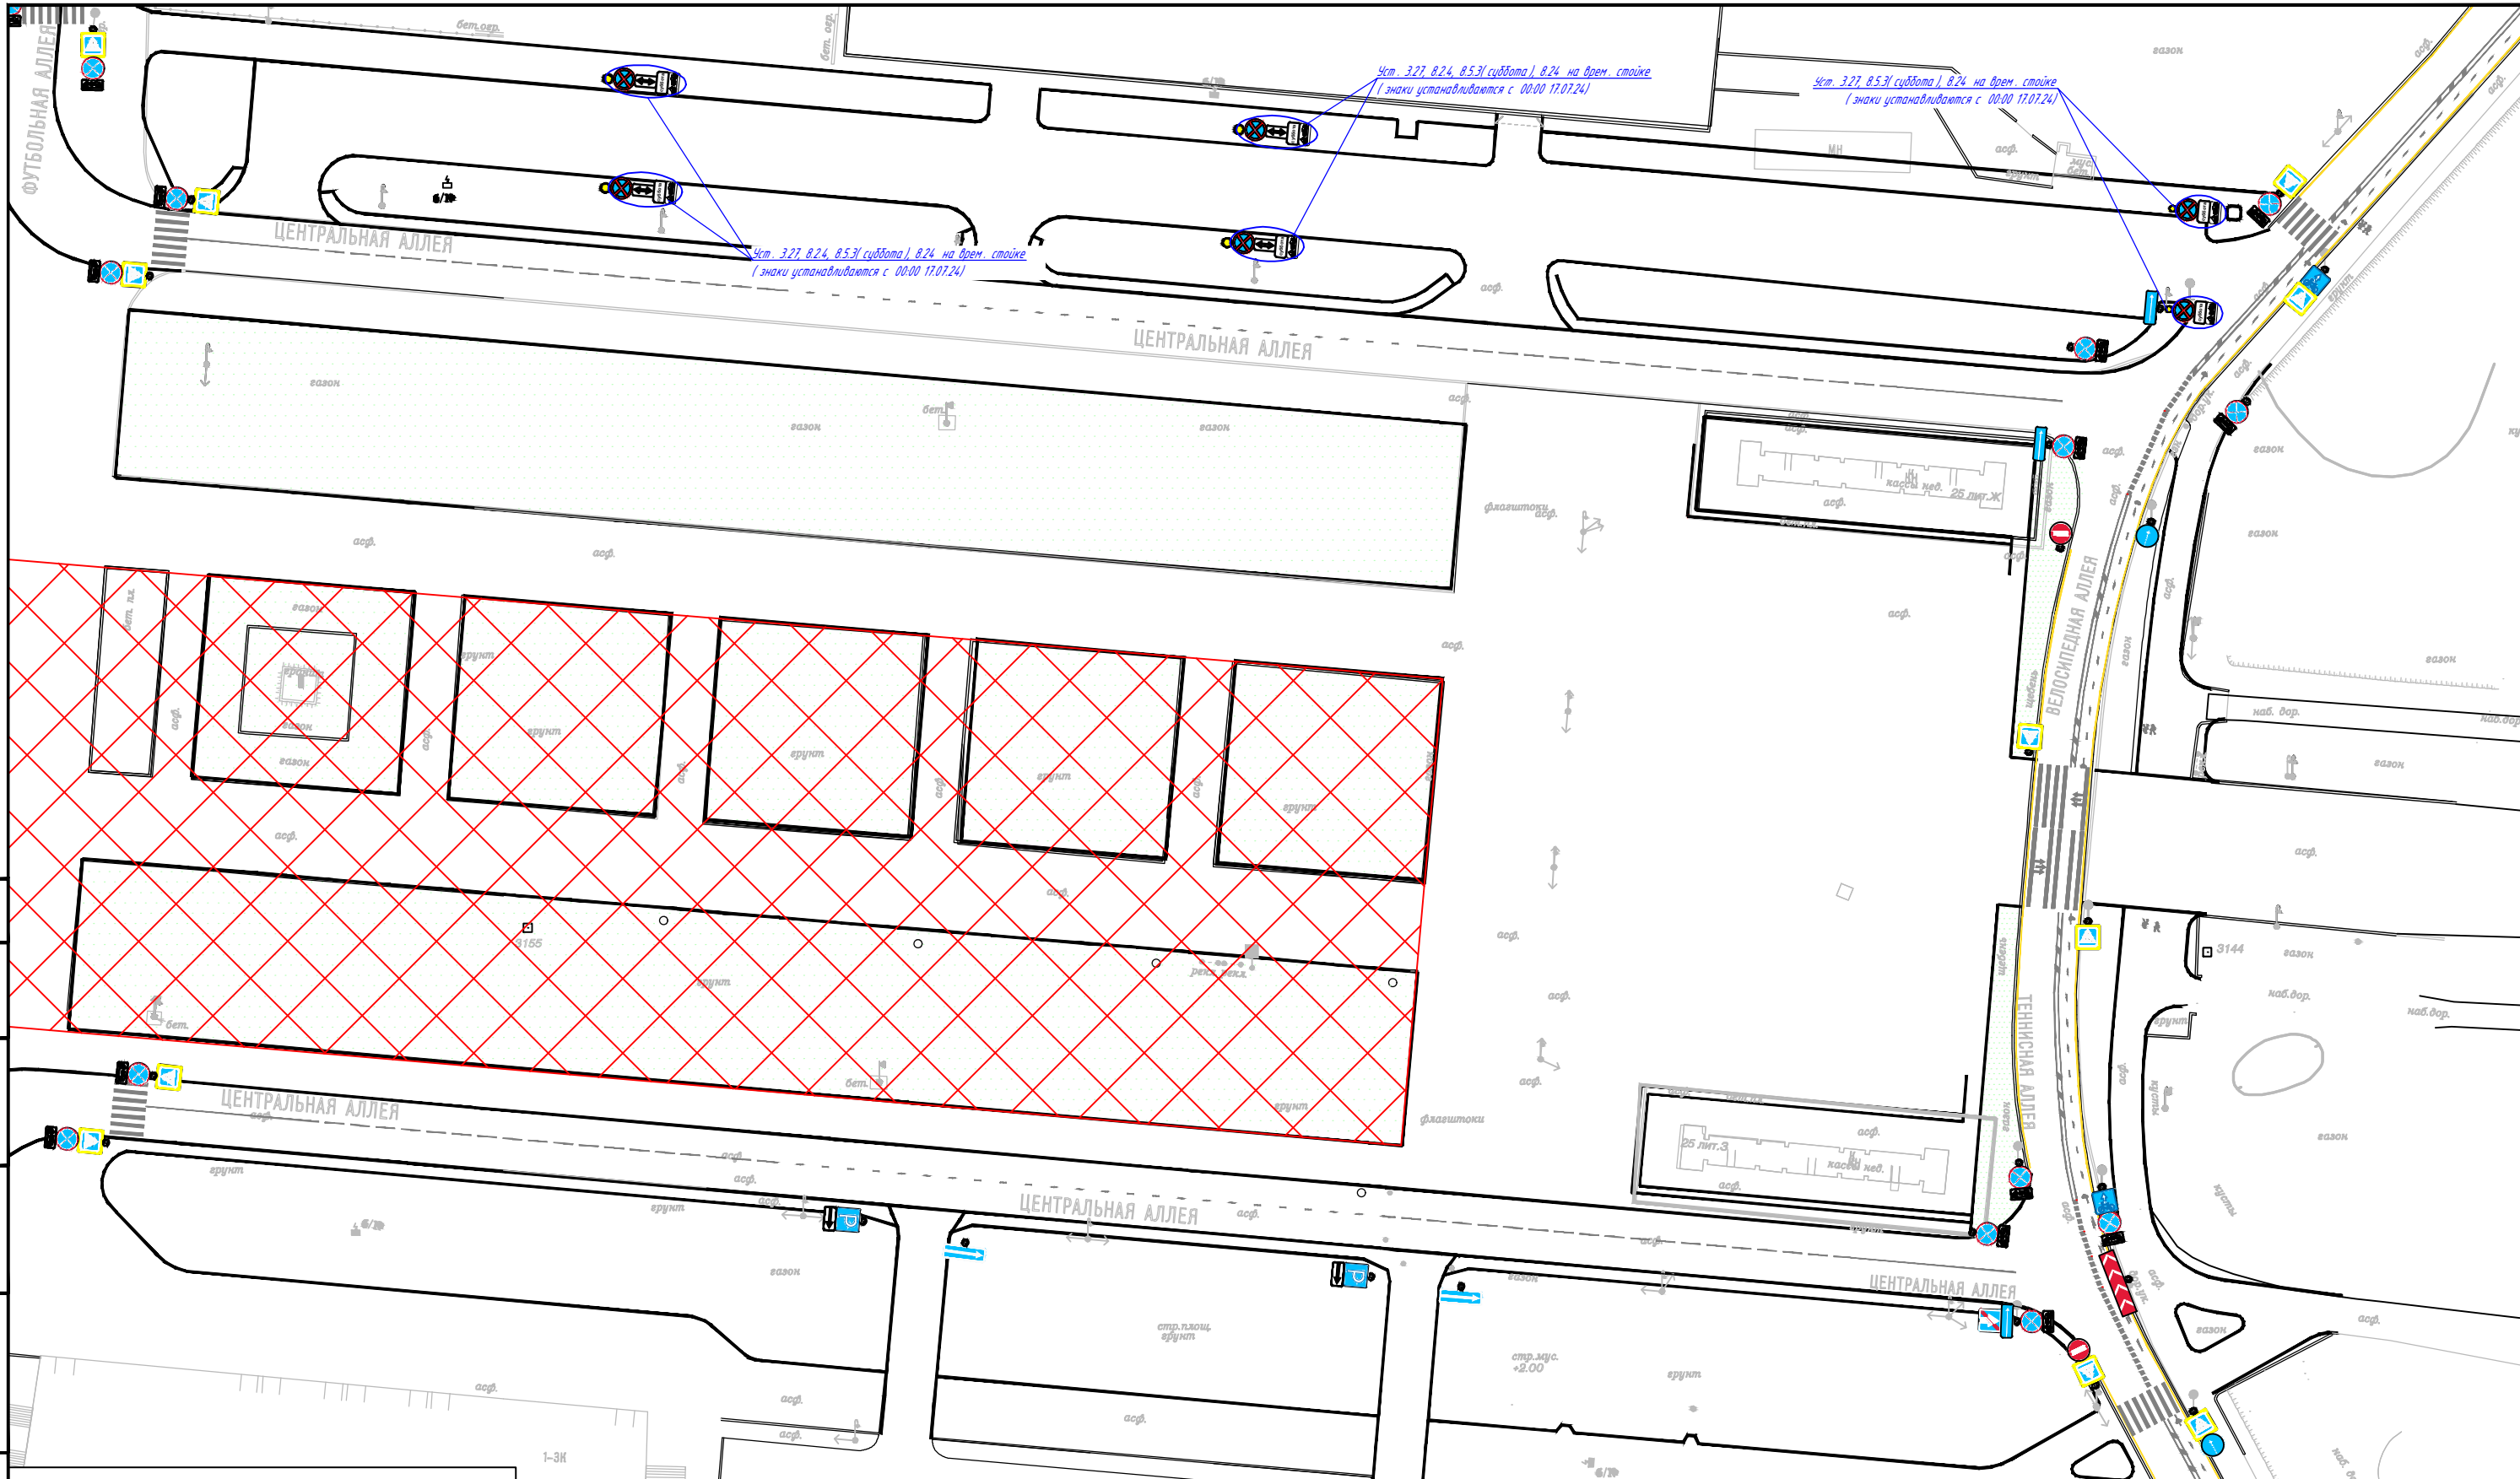

- Условные обозначения**
- зона проведения мероприятия
 - существующий дорожный знак
 - временный дорожный знак
 - существующая стойка дорожного знака
 - временная стойка дорожного знака
 - водоналивные ограждения
 - грузовой автомобиль
 - регулировщик
 - дорожный конус
- Уст. 3.1 на врем. стойке*

38/24-ОДД-ТЗ

Проект организации дорожного движения на период проведения соревнований по триатлону «Медный всадник»

Изм.	Кол.уч.	Лист	Нрк.	Подпись	Дата
Разработал		Николаева			06.24
Проверил		Блюмин			06.24
Н.контр.		Дятлова			06.24
ГИП		Дятлова			06.24

Организация дорожного движения

Стадия	Лист	Листов
Р	2	2

Схема монтажа/демонтажа стартового городка

ООО "Смарт Групп"

Согласовано

Взам. инв. №

Подпись и дата

И.В.М. подл.