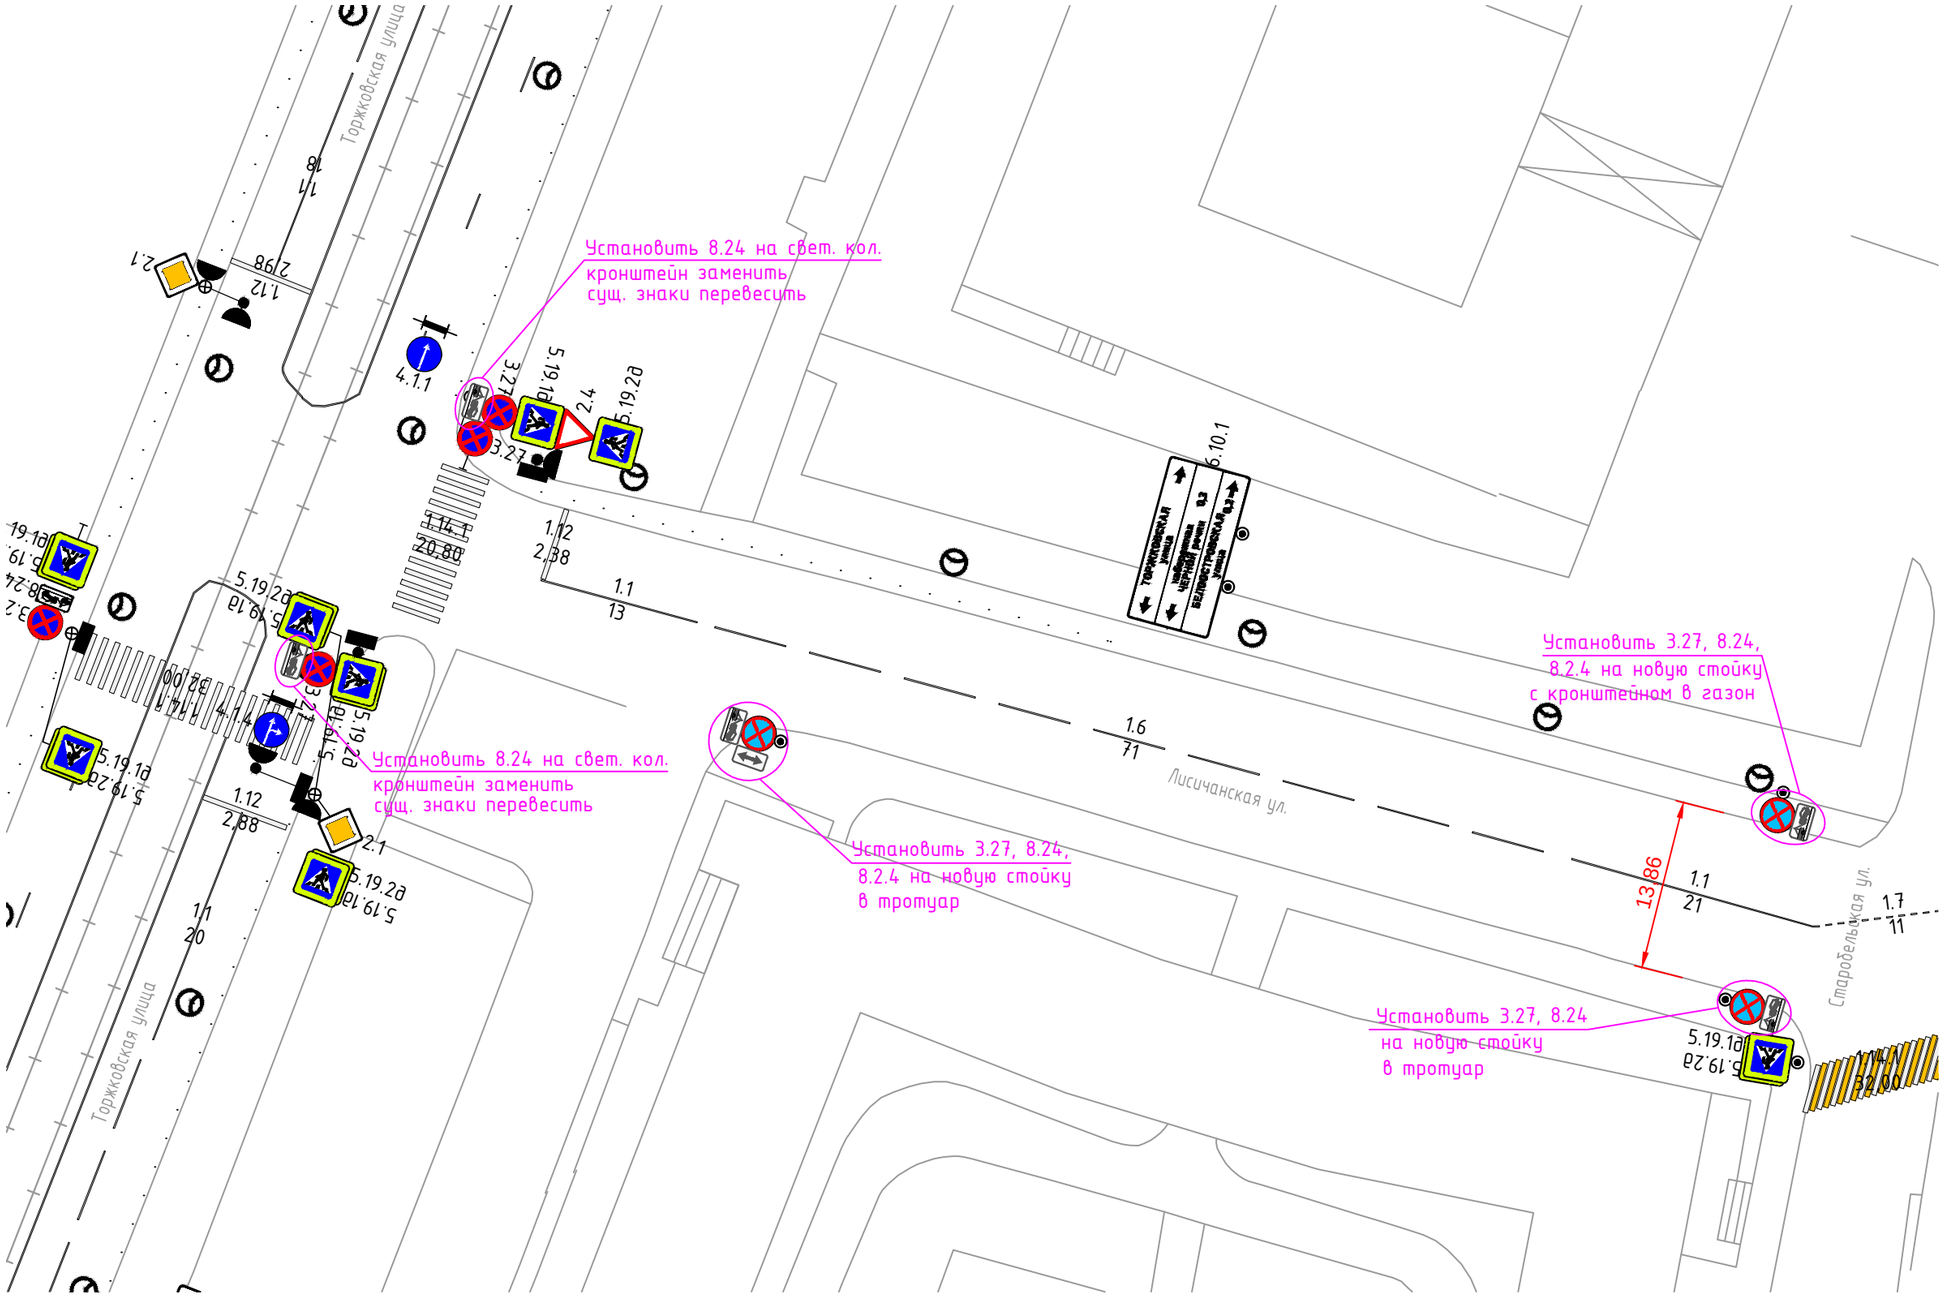

Условные обозначения

- Стеновой кронштейн
- Стойка дорожного знака
- Г-образная опора
- Тросовая растяжка
- Выносная консоль
- П-образная опора (ЗИП)
- Светофор транспортный
- Светофор пешеходный
- Г-образная опора (ЗИП)
- Т-образная опора (ЗИП)
- Тросовая растяжка
- Элемент благоустройства (зеркало)
- Опора освещения с одиночным светильником
- Опора освещения с двойным светильником
- Трамвайный путь
- Искусственная неровность
- Камера фотовидеофиксации
- Пешеходное ограждение
- Дорожное ограждение
- Парапетное ограждение (Бетонное ограждение)

						изменение в ПОДД.40_ОП_РЗ-0754.Т1
						Проект организации дорожного движения на период эксплуатации (в части существующей дислокации технических средств организации дорожного движения)
Изм.	Кол.уч	Лист	№док.	Подп.	Дата	
Разработал		Шамарина			07.22	Лисичанская ул. (от Торжковской ул. до Старобельского пер.
Проверил		Глебов			07.22	
						Схема организации дорожного движения Масштаб 1:500

Стадия	Лист	Листов
РД	1	1

СПб ГКУ "ДОДД"