


Инв. № подл.	Подпись и дата	Взам. инв. N	Согласовано:		

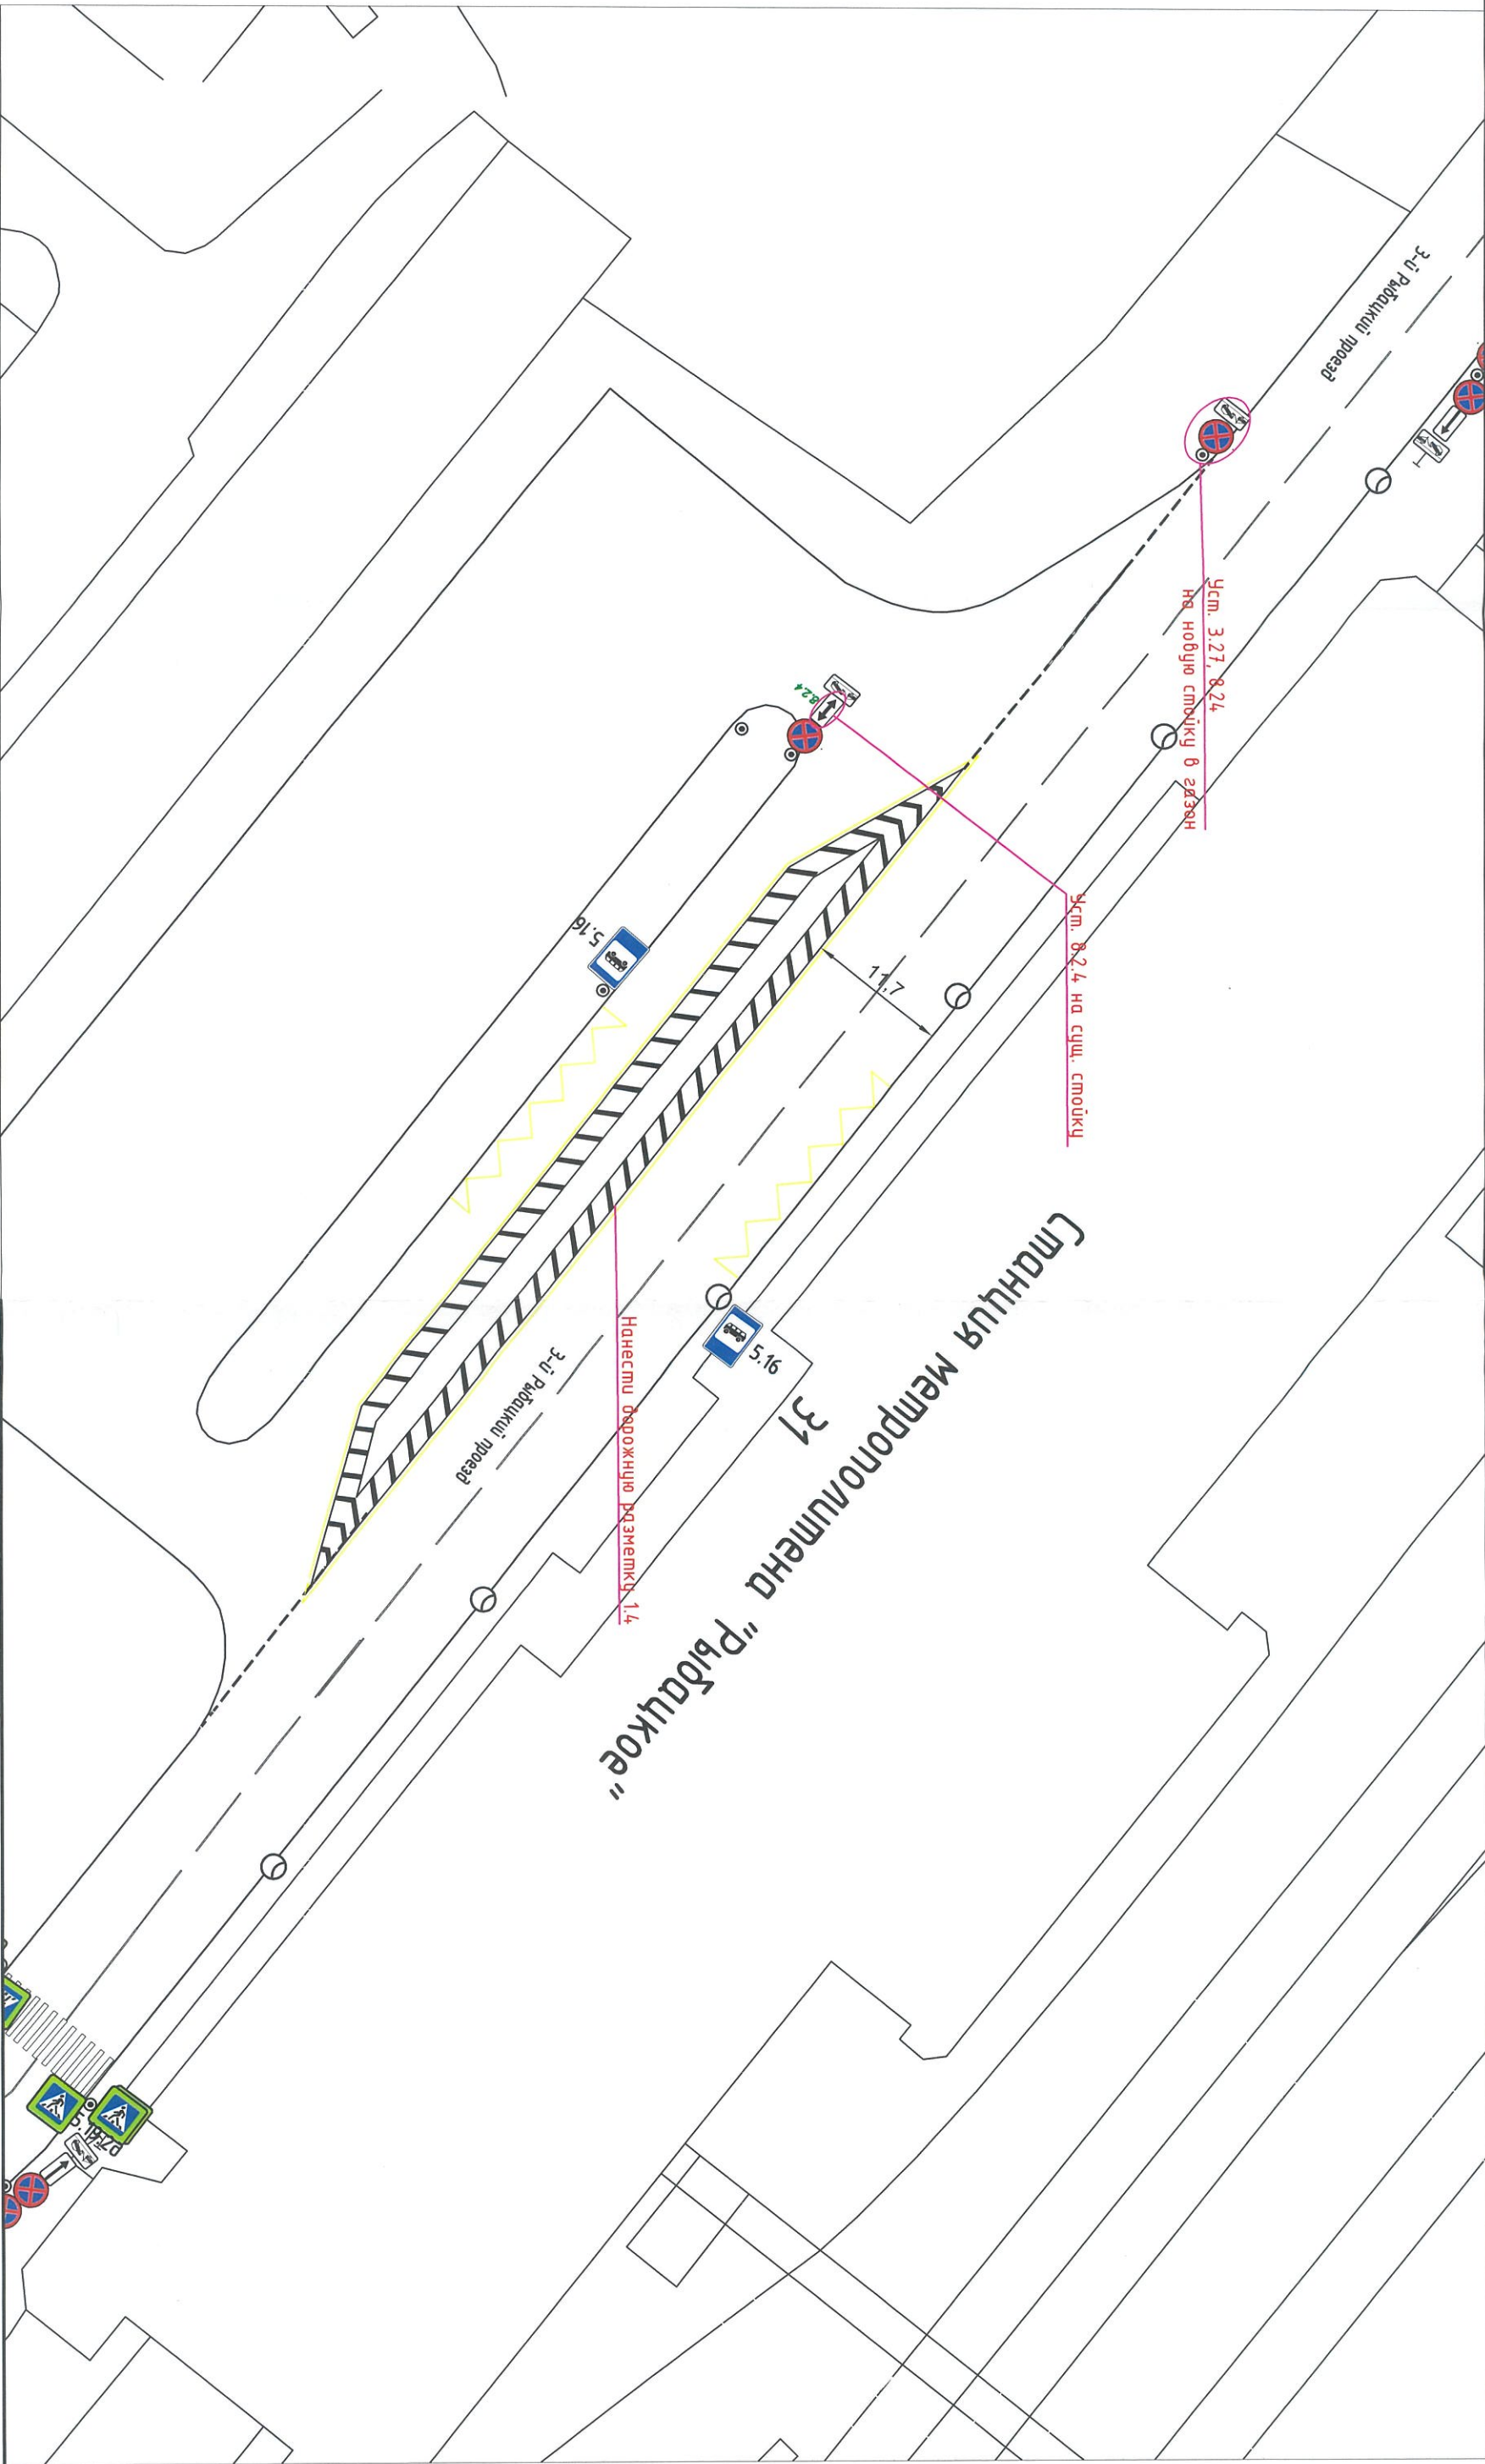

Изм.	Кол.	Лист	№ док.	Подпись	Дата
Разработал		Зонтикова			05.24
Проверил		Борисова			05.24

Изменения в ПОДД.4.0_ОП-РЗ-1274			
г. Санкт-Петербург, Невский район, 3-й Рыбацкий проезд, д. 31			
Внесение изменений в ПОДД			
М 1:500	Стация	Лист	Листов
	П	1	1
СПб ГКУ "ДОДД"			