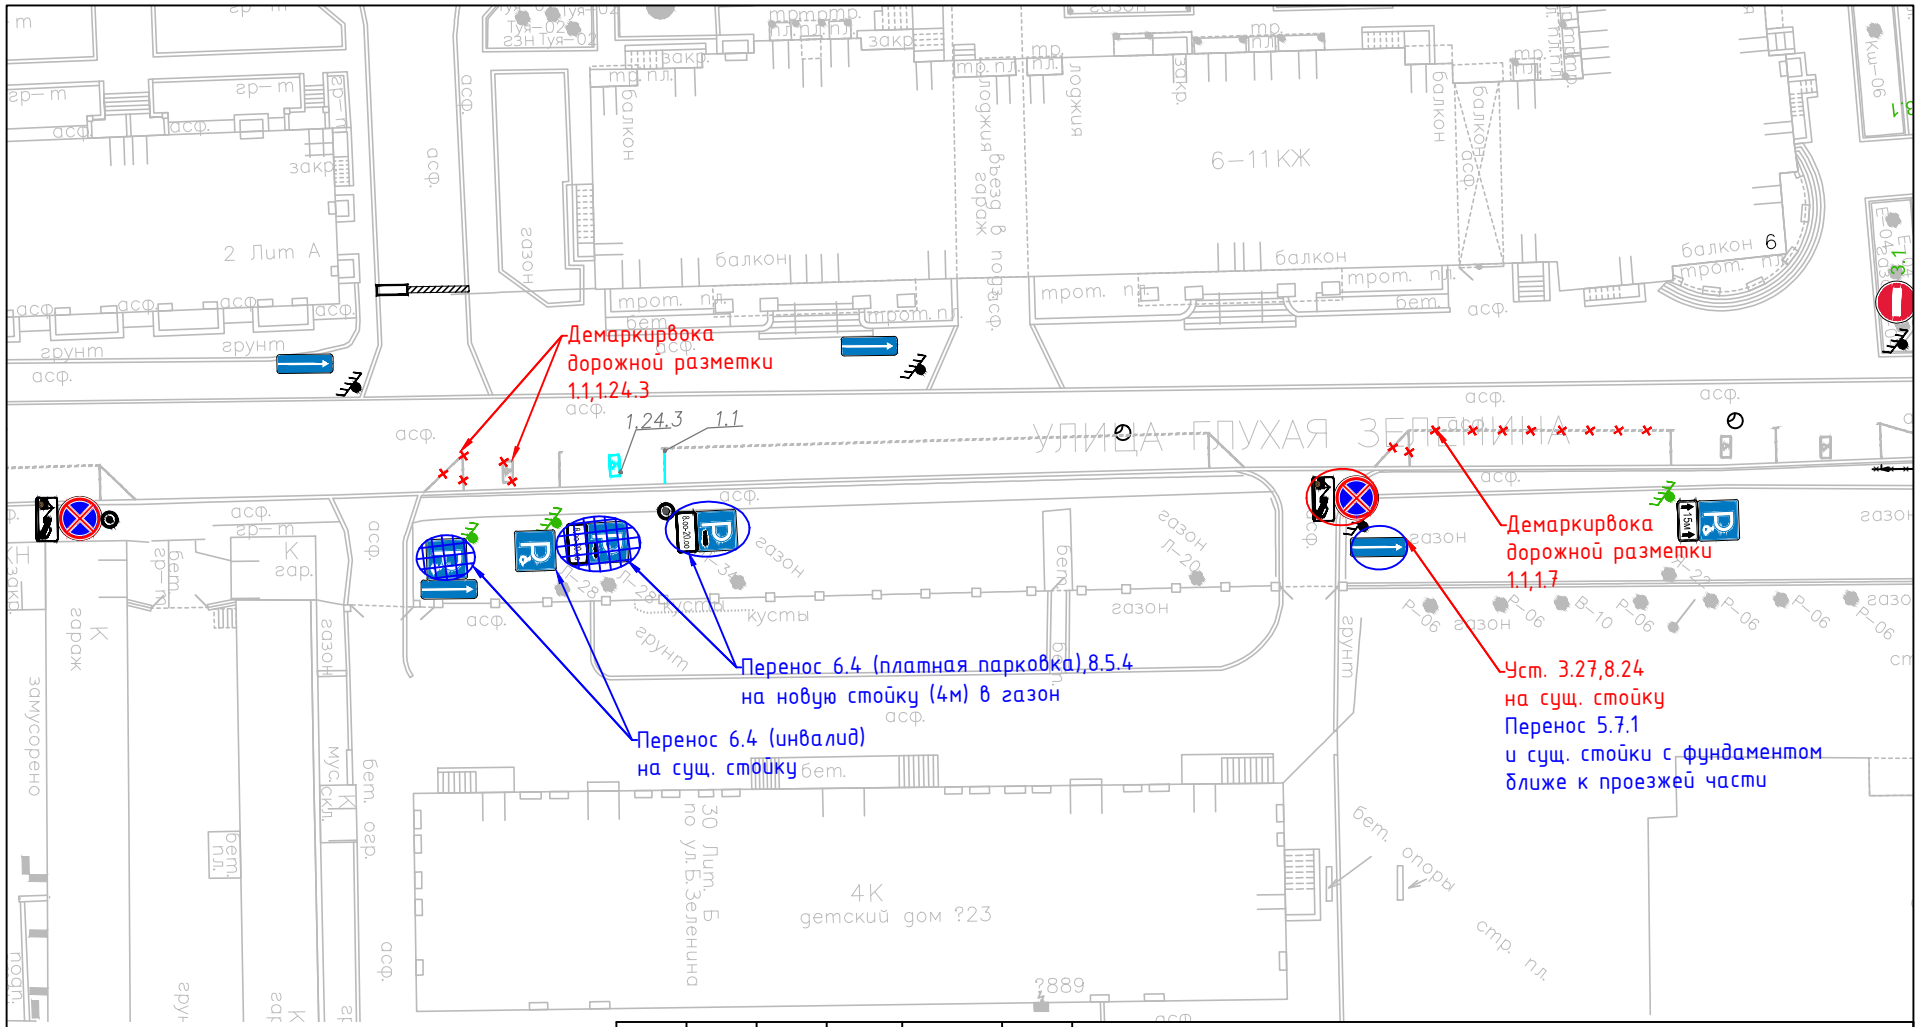

Изм.	Кол.уч	Лист	№Док.	Подпись	Дата
Разработал		Шевченко			
Проверил		Глебов			

г. Санкт-Петербург, Петроградский район,
Глухая Зеленина ул. у дома № 30Б по Большой Зелениной ул.

Схема установки технических средств организации дорожного движения

Стадия	Лист	Листов
Р	-	1

М 1:500

СПб ГКУ "ДОДД"