




Взаим. инв. №

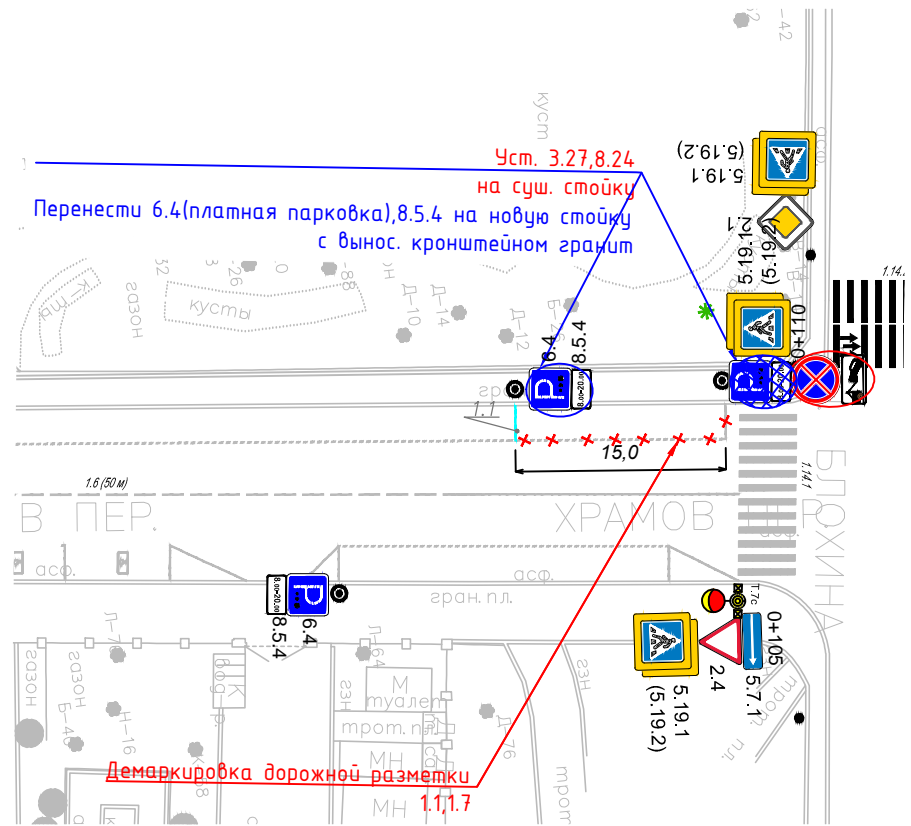
Подпись и дата

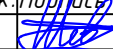

Инв. № подл

Условные обозначения:

-  - проектируемые знаки
-  - существующие знаки
-  - стойка для знака

Примечание:  
Все остальные ТСОДД не отмеченные на схеме и не изменяемые в рамках рабочей документации остаются без изменений.



Изм.	Кол.уч	Лист	№ Док.	Подпись	Дата
Разработал	Шевченко				
Проверил	Глебов				

г. Санкт-Петербург, Петроградский район,  
Храмов пер. - ул. Блохина

Схема установки технических средств  
организации дорожного движения

Стадия	Лист	Листов
Р	-	1

М 1:500

СПб ГКУ "ДОДД"