


Согласовано:	
Взам.инв. N	
Подпись и дата	
Инв. N° подл.	

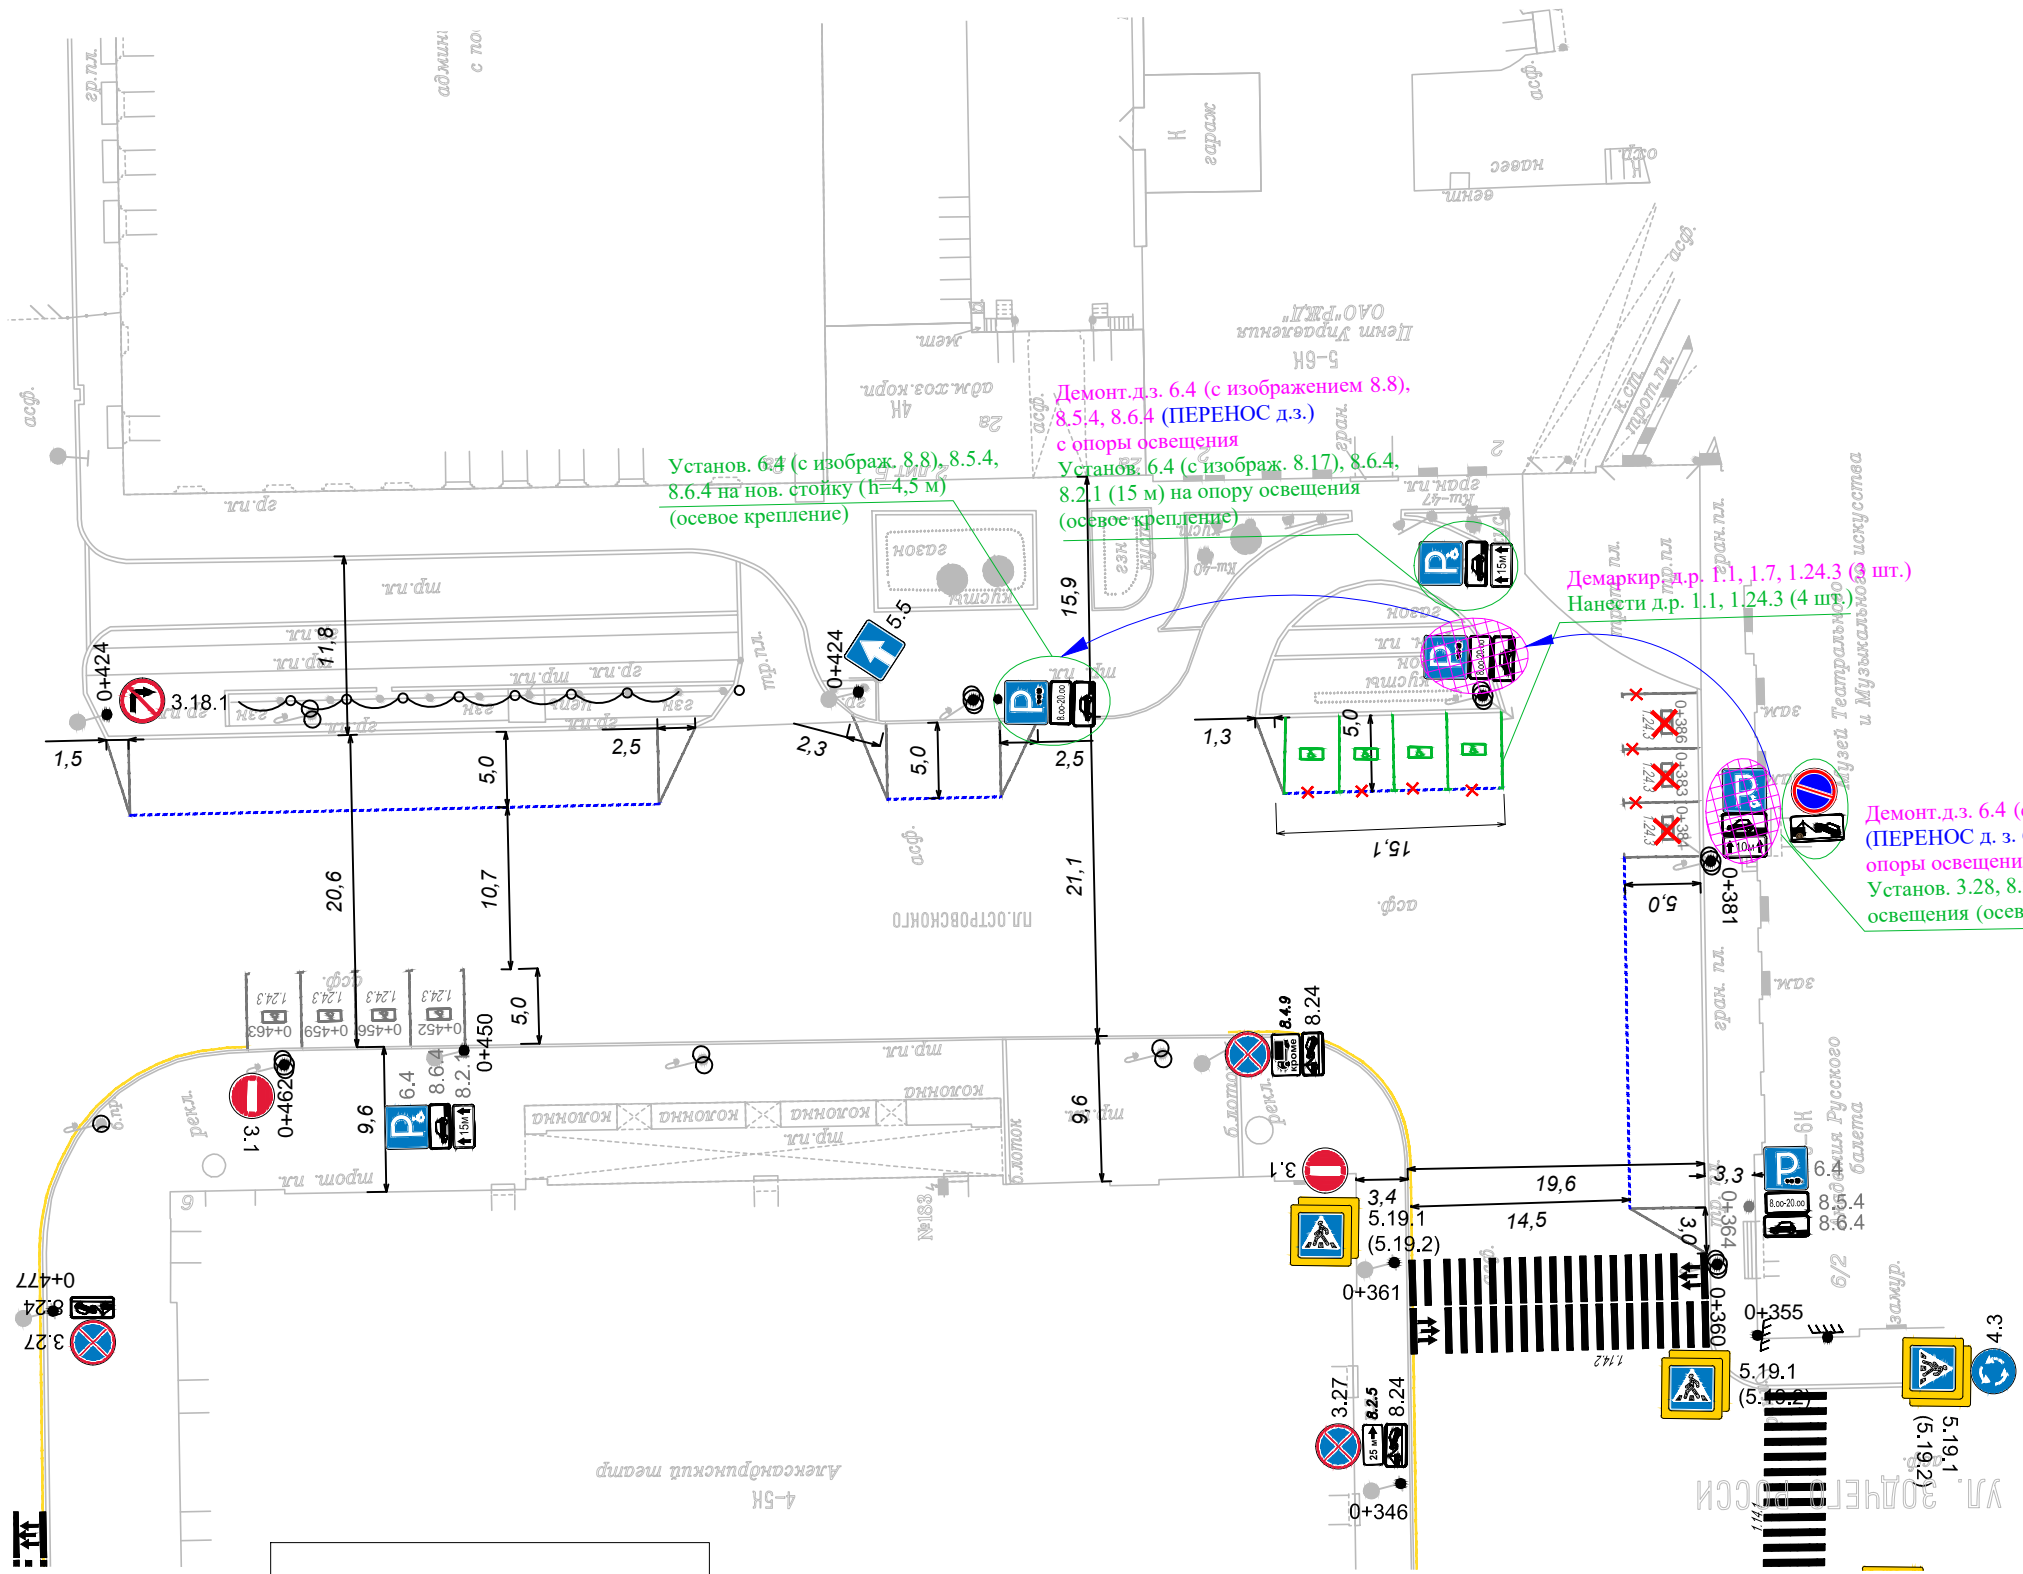

Установ. 6.4 (с изображ. 8.8), 8.5.4, 8.6.4 на нов. стойку (h=4,5 м) (осевое крепление)

Демонт д.з. 6.4 (с изображением 8.8), 8.5.4, 8.6.4 (ПЕРЕНОС д.з.) с опоры освещения

Установ. 6.4 (с изображ. 8.17), 8.6.4, 8.2.1 (15 м) на опору освещения (осевое крепление)

Демаркир. д.р. 1.1, 1.7, 1.24.3 (3 шт.)
Нанести д.р. 1.1, 1.24.3 (4 шт.)


Демонт д.з. 6.4 (с изображением 8.17) (ПЕРЕНОС д.з. 6.4), 8.6.4, 8.2.1 с опоры освещения

Установ. 3.28, 8.24 на опору освещения (осевое крепление)

УСЛОВНЫЕ ОБОЗНАЧЕНИЯ:

-  устанавливаемая на постоянную основу стойка d=76 мм
-  устанавливаемый на постоянную дислокацию дорожный знак
-  6.4 демонтируемый дорожный знак
-  нанесение дорожной разметки
-  перенос дорожных знаков

Примечание:
Размеры буферной зоны предусмотреть для выездов/въездов с дворовых территорий и арок:

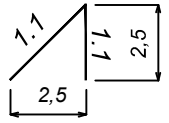

40 ОП РЗ - 1006					
пл. Островского у д. 2 по ул. Зодчего Росси)					
Изм.	Кол. уч.	Лист	№ док.	Подпись	Дата
Разработал	Балашова				2024
Проверил	Борисова				2024
Схема дислокации дорожных знаков и нанесения дорожной разметки					
Стадия		Лист		Листов	
П		3		4	
СПб ГКУ "ДОДД"					