


Ленинский просп.

ЗСЕ
5'1

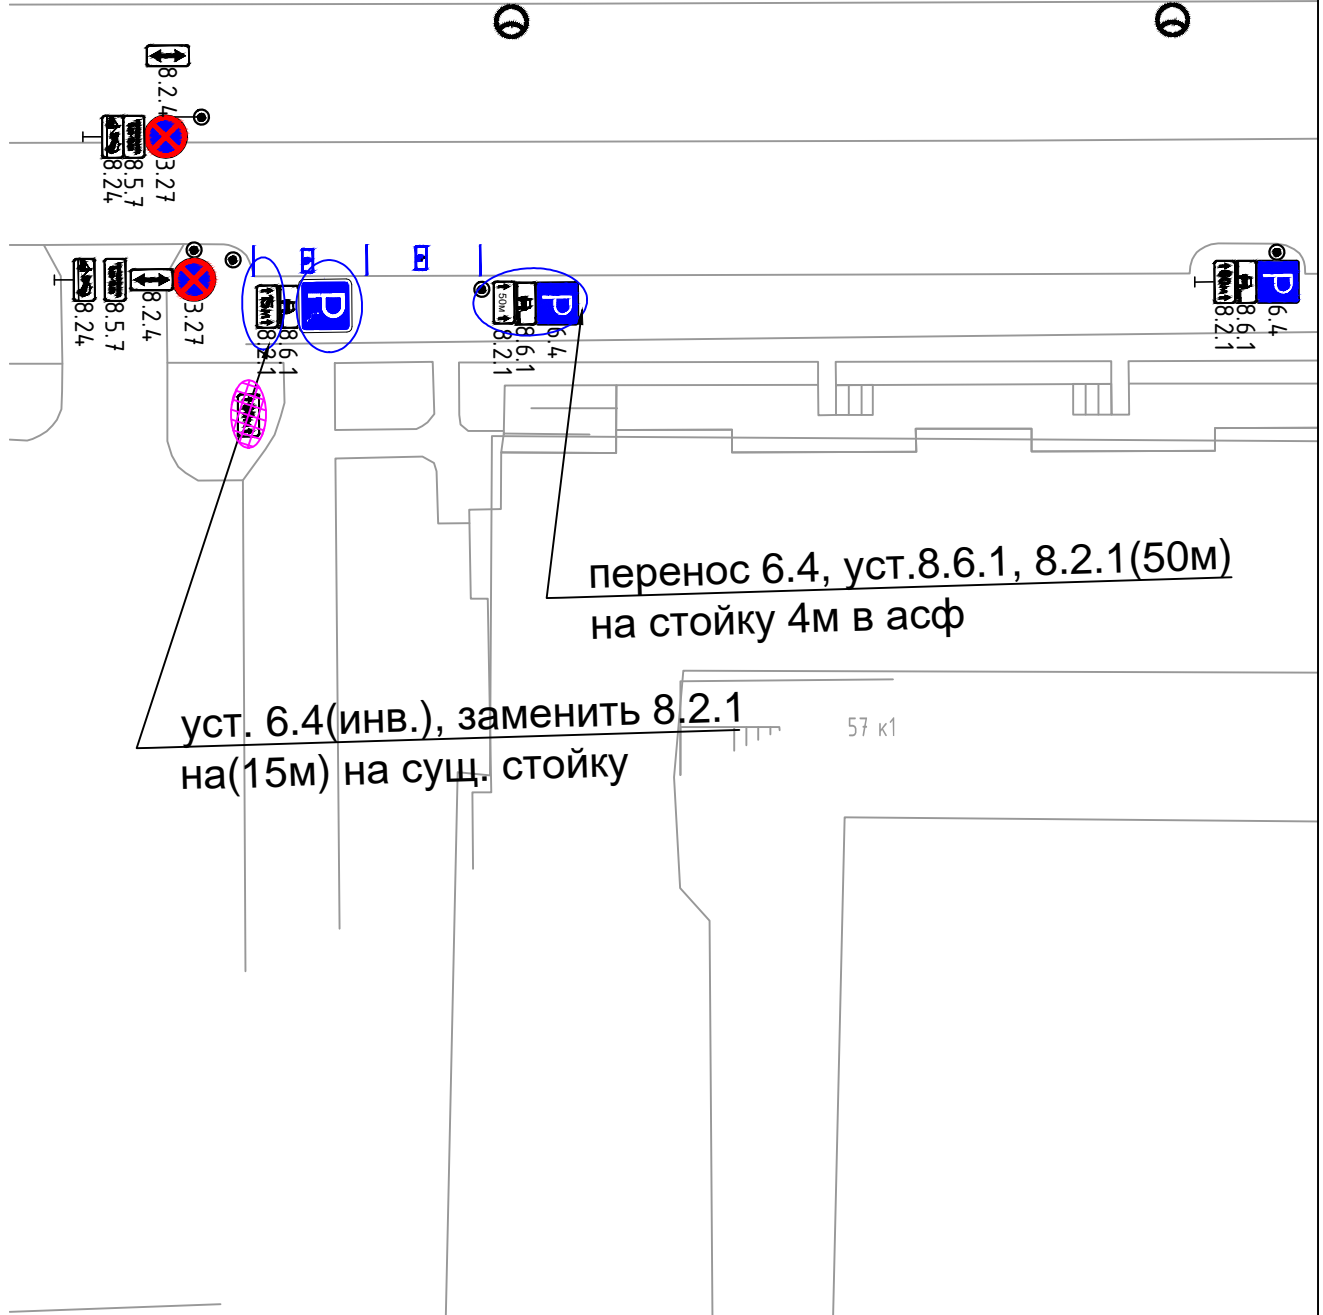

40 ОП РЗ - 0703 "Ленинский проспект"
Проект организации дорожного движения

Санкт-Петербург, Красносельский район,
Ленинский пр.

Изм.	Кол.уч.	Лист	№ док.	Подпись	Дата
Разработал		Виноградов			12.23
Проверил		Глебов			12.23

Схема расстановки ТСОДД

Стадия	Лист	Листов
Р	1	-

М 1:500

СПДГКУ "ДОДД"