


Период реализации схемы:  
с 12:00 до 12:45 27.07.2024

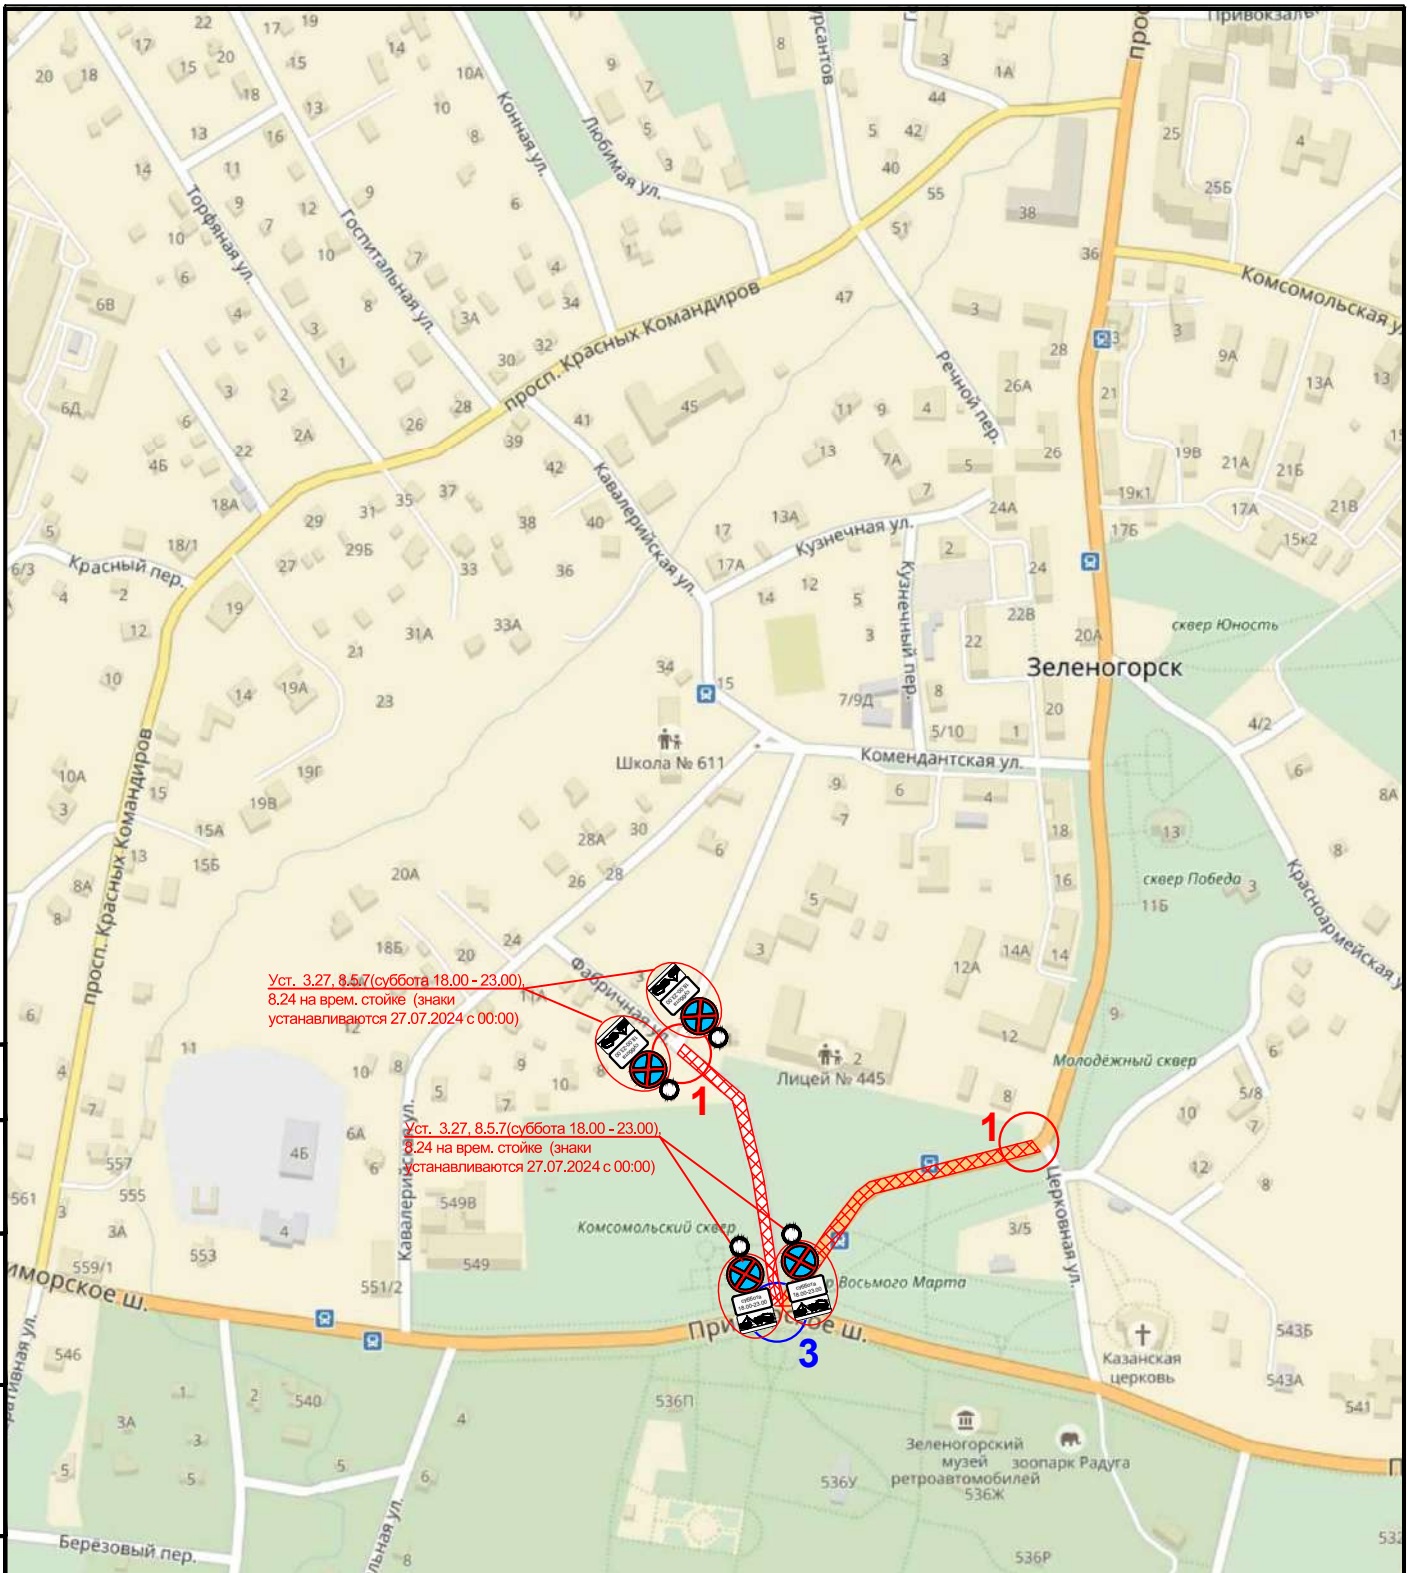


Инв.№ подл. Подпись и дата. Инв.№.

Проект организации дорожного движения на период проведения мероприятия «День города» в г. Зelenogorsk							
Изм.	Кол.уч.	Лист	Ндк.	Подпись	Дата		
Разработал					Стадия	Лист	Листов
Проверил					Р	-	1
Н.контр.					Схема ограничения движения 1		



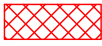


Периоды реализации схемы:  
- с 18:45 до 23:00 27.07.2024

- УСЛОВНЫЕ ОБОЗНАЧЕНИЯ:**
-  - зона проведения мероприятия
  -  1 - типовая схема организации дорожного движения
  -  1 - нетиповая схема организации дорожного движения

Проект организации дорожного движения на период проведения мероприятия  
«День города» в г. Зеленогорск


Изм.	Кол.уч.	Лист	Ндк.	Подпись	Дата
Разработал					
Проверил	Дурова				07.24
Н.контр.					

Организация дорожного движения


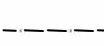
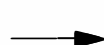




Стадия	Лист	Листов
Р	-	1

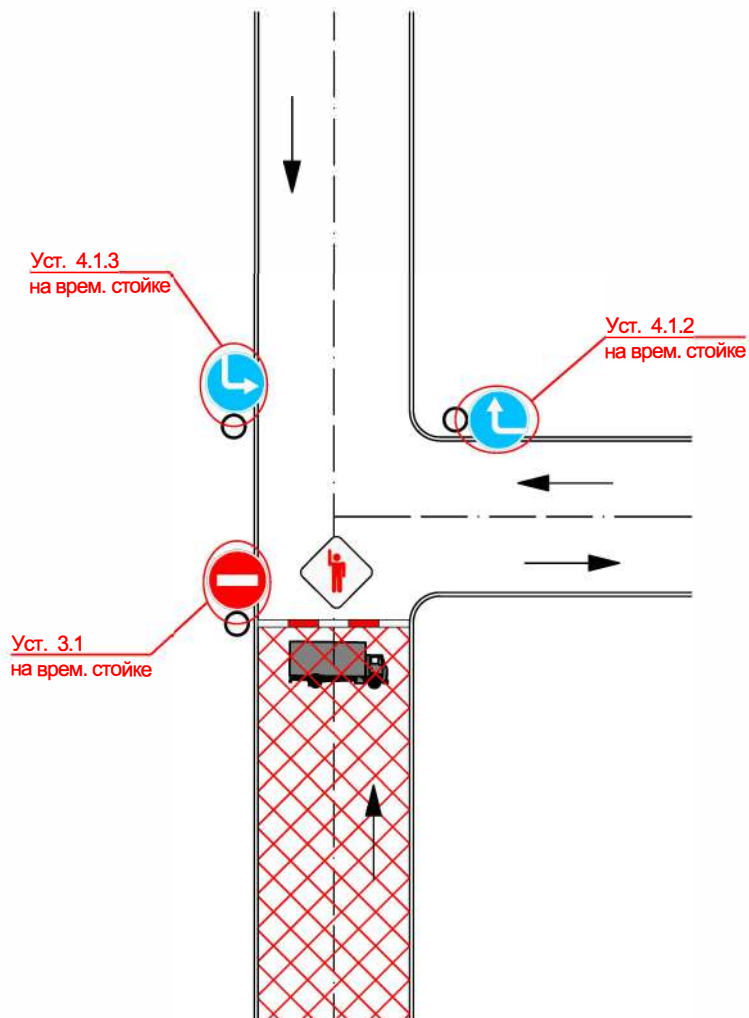Схема ограничения движения 2

Инв. N подл. Подпись и дата Взам. инв. N



Условные обозначения:

-  - зона проведения мероприятия
-  - ось дороги
-  - направление движения автотранспорта
-  - опора для временного знака
-  - водоналивные ограждения
-  - регулировщик
-  - грузовой автомобиль

Проект организации дорожного движения на период проведения мероприятия «День города» в г. Зеленогорск


Изм.	Кол.уч.	Лист	Нгок.	Подпись	Дата
Разработал					
Проверил	Дурова				07.24
Н.контр.					

Организация дорожного движения

Стадия	Лист	Листов
Р	-	1Р

Типовая схема организации дорожного движения 1

Инв. N подл. Подпись и дата Взам. инв. N

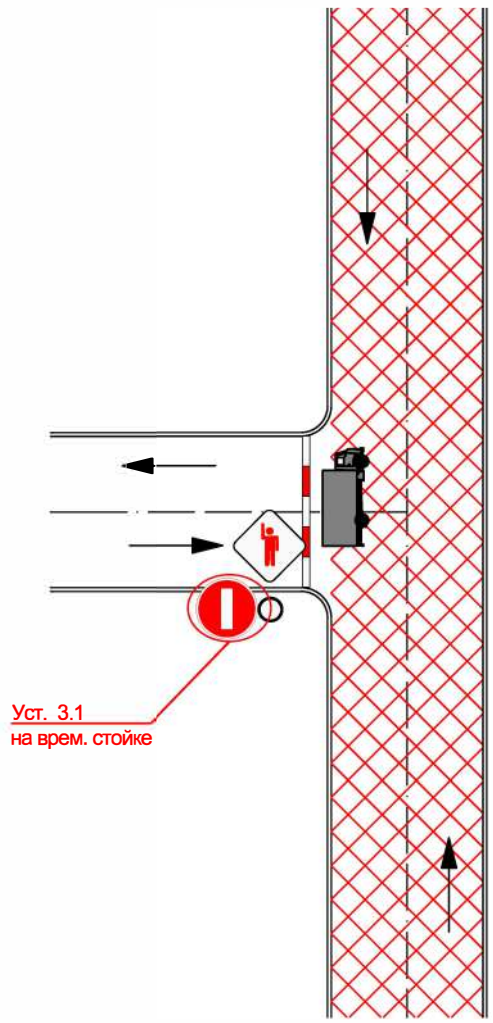

Уст. 3.1  
на врем. стойке

Условные обозначения:

- зона проведения мероприятия
- ось дороги
- направление движения автотранспорта
- опора для временного знака
- водоналивные ограждения
- регулировщик
- грузовой автомобиль

Проект организации дорожного движения на период проведения мероприятия  
«День города» в г. Зеленогорск

Изм.	Кол.уч.	Лист	Нгок.	Подпись	Дата
Разработал					
Проверил	Дурова			07.24	
Н.контр.					


Организация дорожного движения

Стадия	Лист	Листов
Р	-	1Р


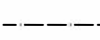
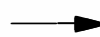




Типовая схема организации дорожного движения 2

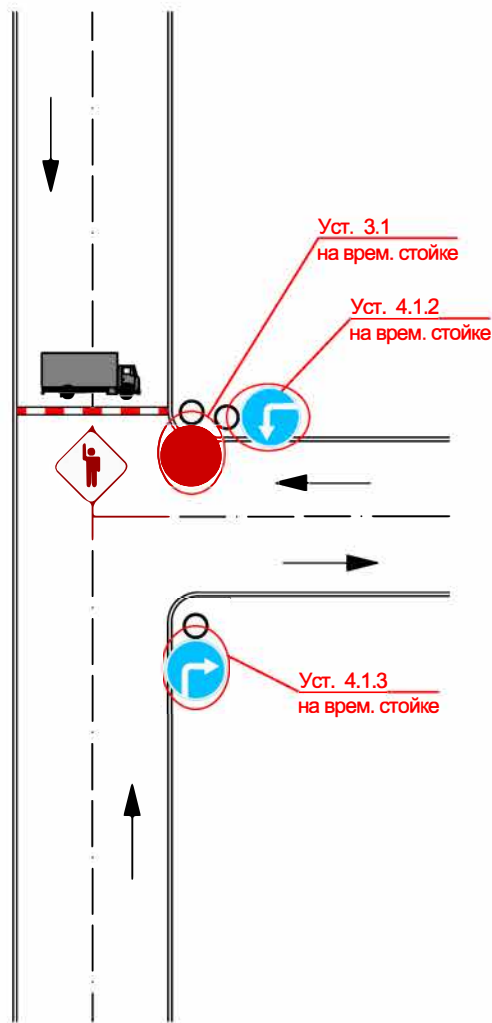Инв. N подл. Подпись и дата

Взам. инв. N



Условные обозначения:

-  - зона проведения мероприятия
-  - ось дороги
-  - направление движения автотранспорта
-  - опора для временного знака
-  - водоналивные ограждения
-  - регулировщик
-  - грузовой автомобиль

Проект организации дорожного движения на период проведения мероприятия  
«День города» в г. Зеленогорск

Изм.	Кол.уч.	Лист	Нгок.	Подпись	Дата
Разработал					
Проверил	Дурова			07.24	
Н.контр.					


Организация дорожного движения

Стадия	Лист	Листов
Р	-	1


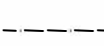
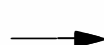




Типовая схема организации дорожного движения 3

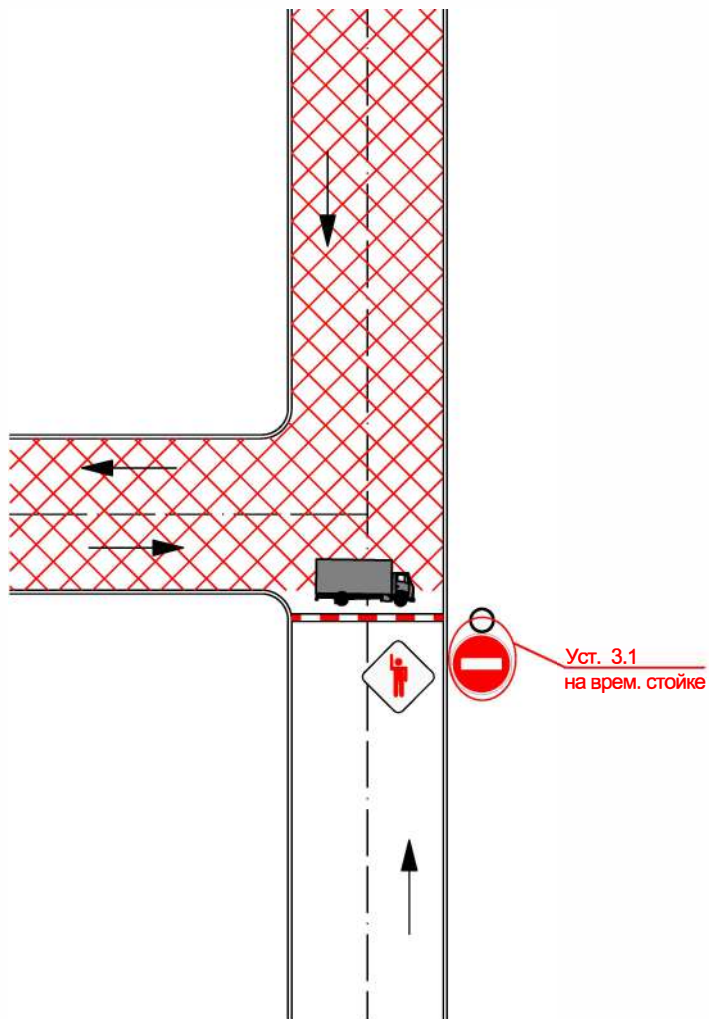Инв. N подл. Подпись и дата

Взам. инв. N



Условные обозначения:

-  - зона проведения мероприятия
-  - ось дороги
-  - направление движения автотранспорта
-  - опора для временного знака
-  - водоналивные ограждения
-  - регулировщик
-  - грузовой автомобиль

Проект организации дорожного движения на период проведения мероприятия  
«День города» в г. Зеленогорск

Изм.	Кол.уч.	Лист	Нгок.	Подпись	Дата
Разработал					
Проверил	Дурова			07.24	
Н.контр.					

Организация дорожного движения

Стадия	Лист	Листов
Р	-	1Р

Типовая схема организации дорожного движения 4

Инв. N подл. Подпись и дата Взам. инв. N



Согласовано

Взам. инв. N


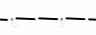
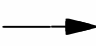




Подпись и дата

Инв. N подл.


Уст. 6.8.3  
на врем. стойке

Уст. 6.8.1  
на врем. стойке






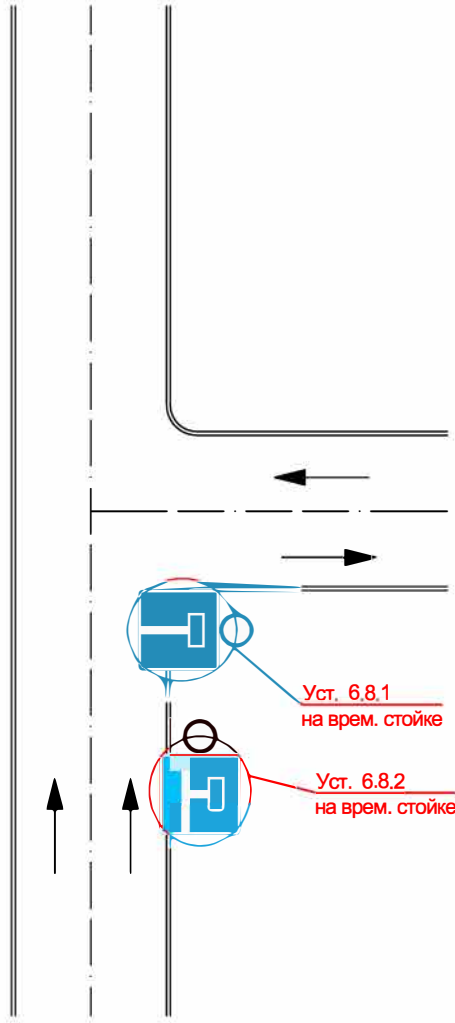

Уст. 6.8.2  
на врем. стойке

Условные обозначения:			
	- зона проведения мероприятия		
	- ось дороги		
	- направление движения автотранспорта		
	- опора для временного знака		
	- водоналивные ограждения		
	- регулировщик		
	- грузовой автомобиль		
<b>48/24-ОДДТС5</b>			
Проект организации дорожного движения на период проведения мероприятия «День города» в г. Зеленогорск			
<i>Изм.</i>	<i>Кол.уч.</i>	<i>Лист</i>	<i>Ндок.</i>
<i>Подпись</i>	<i>Дата</i>		
<i>Разработал</i>			
<i>Проверил</i>			
<i>Н.контр.</i>			
	<i>Дурова</i>	<i>ав</i>	<i>07.24</i>
<i>Организация дорожного движения</i>		<i>Стадия</i>	<i>Лист</i>
		<i>P</i>	<i>-</i>
<i>Типовая схема организации дорожного движения 5</i>		<i>Листов</i>	<i>1</i>

Согласовано

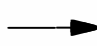


Условные обозначения:

-  - зона проведения мероприятия
-  - ось дороги
-  - направление движения автотранспорта
-  - опора для временного знака
-  - водоналивные ограждения
-  - регулировщик
-  - грузовой автомобиль

Взам. инв. N

Подпись и дата

Инв. N подл.

Изм.	Кол.уч.	Лист	Ндок.	Подпись	Дата
Разработал					
Проверил	Дурова				07.24
Н.контр.					

Проект организации дорожного движения на период проведения мероприятия «День города» в г. Зеленогорск

Организация дорожного движения

Стадия	Лист	Листов
Р	-	1

Типовая схема организации дорожного движения б




Согласовано

Инв. N

Взам. инв. N

Подпись и дата

Инв. N подл.

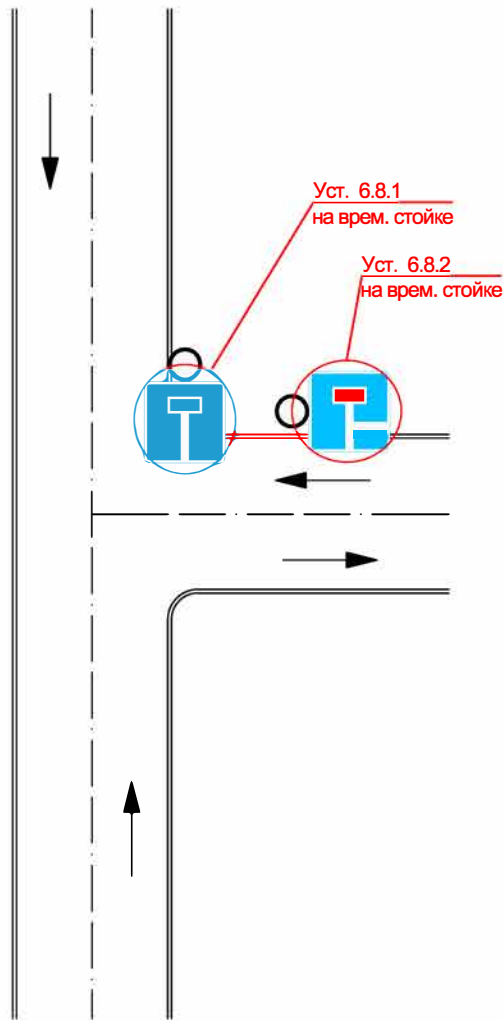

Условные обозначения:

- зона проведения мероприятия
- ось дороги
- направление движения автотранспорта
- опора для временного знака
- водоналивные ограждения
- регулировщик
- грузовой автомобиль

Проект организации дорожного движения на период проведения мероприятия  
«День города» в г. Зеленогорск

Изм.	Кол.уч.	Лист	Ндок.	Подпись	Дата

Организация дорожного движения


Стадия	Лист	Листов
Р	-	1

Разработал  
Проверил Дурова  
Н.контр.





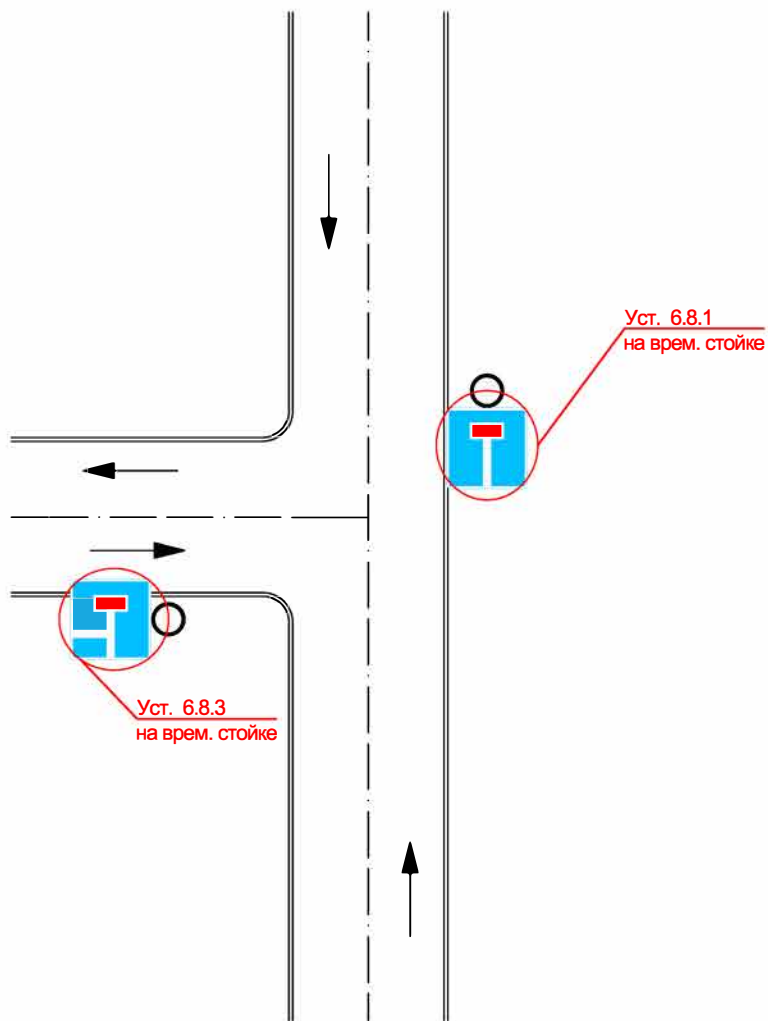


07.24

Типовая схема организации дорожного движения 7

Согласовано



Условные обозначения:

-  - зона проведения мероприятия
-  - ось дороги
-  - направление движения автотранспорта
-  - опора для временного знака
-  - водоналивные ограждения
-  - регулировщик
-  - грузовой автомобиль


Инв.Н подл.      Подпись и дата      Взам. инв. Н

Изм.	Кол.уч.	Лист	Ндок.	Подпись	Дата

Проект организации дорожного движения на период проведения мероприятия «День города» в г. Зеленогорск

Организация дорожного движения	Стадия	Лист	Листов
	Р	-	1

Типовая схема организации дорожного движения 8

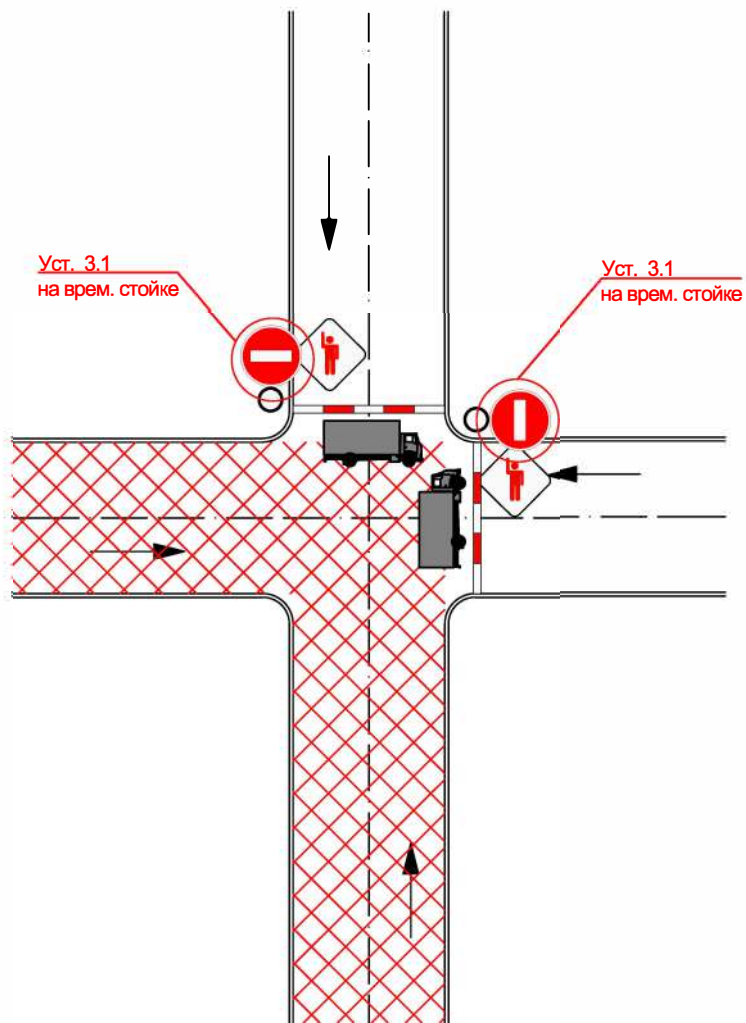

Согласовано

Взам. инв. N

Подпись и дата

Инв. N подл.

Условные обозначения:

- зона проведения мероприятия
- ось дороги
- направление движения автотранспорта
- опора для временного знака
- водоналивные ограждения
- регулировщик
- грузовой автомобиль

Проект организации дорожного движения на период проведения мероприятия  
«День города» в г. Зеленогорск

Изм.	Кол.уч.	Лист	Ндок.	Подпись	Дата

Организация дорожного движения

Стадия	Лист	Листов
Р	-	1

Разработал  
Проверил Дурова  
Н.контр.


*AB* 07.24

Типовая схема организации дорожного движения 9



Согласовано

Инв. N подл. Подпись и дата. Взам. инв. N

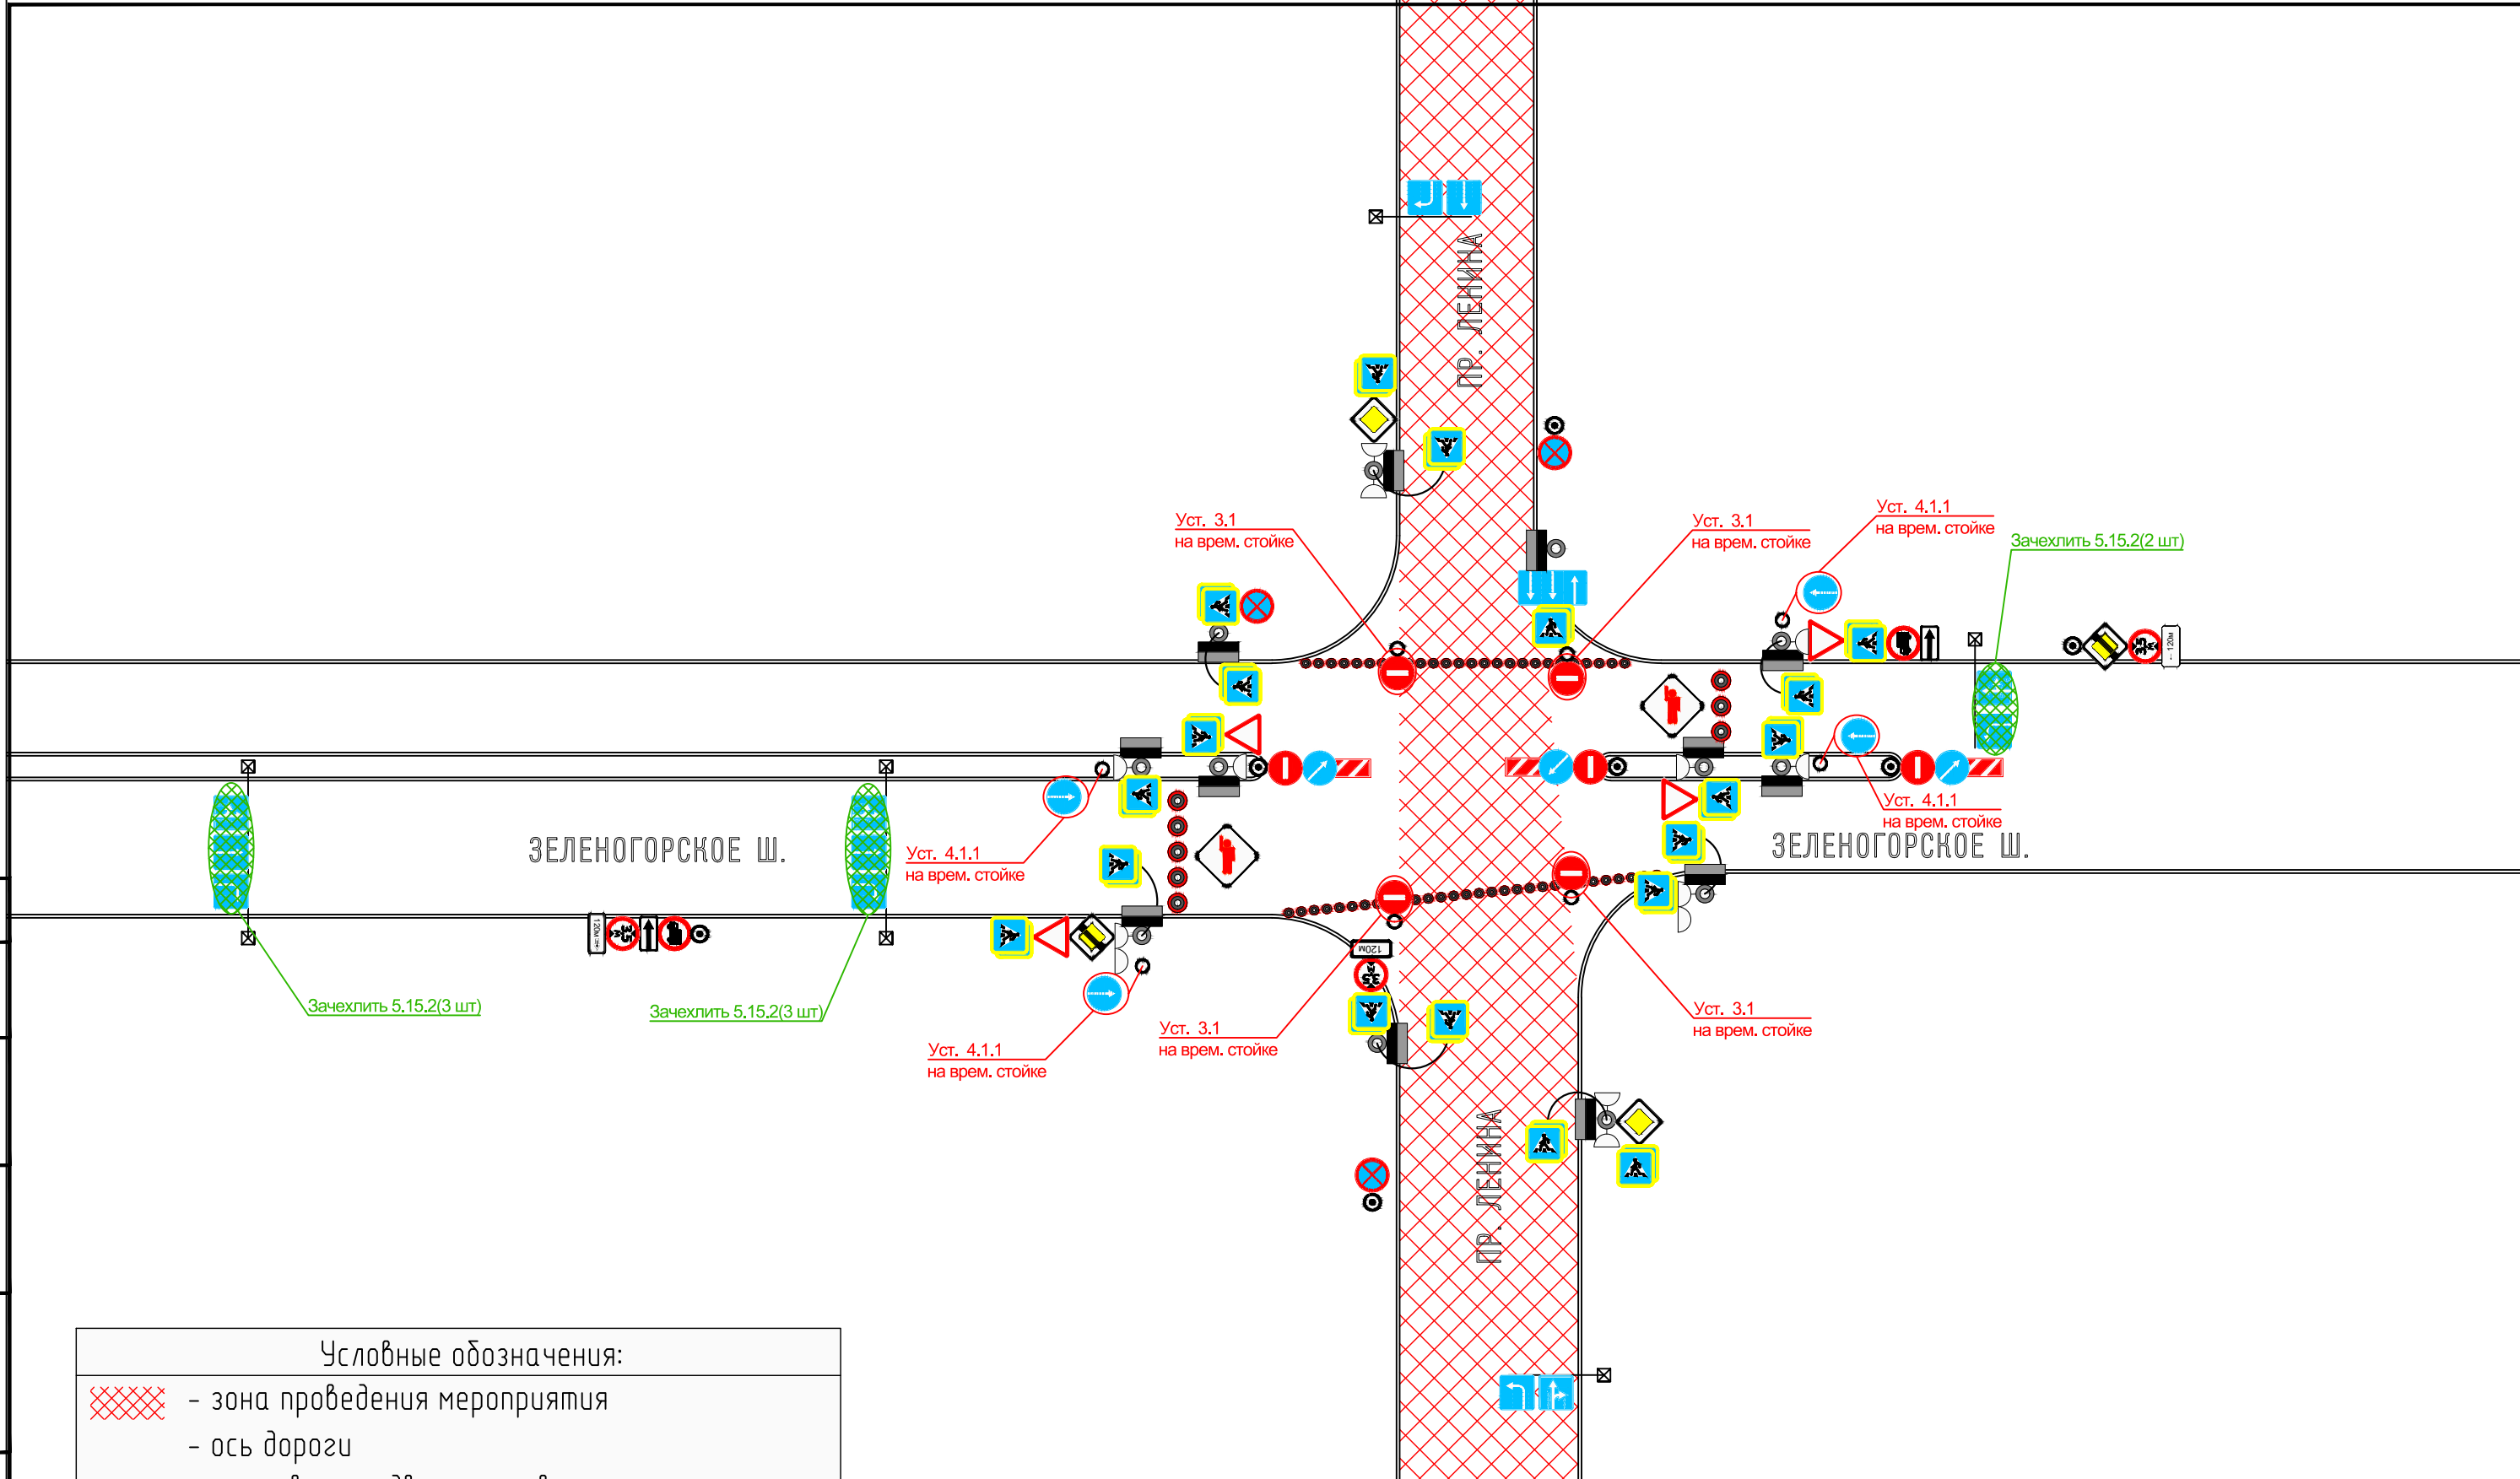

Условные обозначения:

	- зона проведения мероприятия
	- ось дороги
	- направление движения автотранспорта
	- опора для временного знака
	- светофорная колонка
	- постоянная стойка
	- водоналивные ограждения
	- регулировщик
	- светофоры
	- конус дорожный


Проект организации дорожного движения на период проведения мероприятия «День города» в г. Зеленогорск							
Изм.	Кол.уч.	Лист	Ндок.	Подпись	Дата		
Разработал					Стадия	Лист	Листов
Проверил Дурова					P	-	1
Н.контр.					Схема организации дорожного движения 1. М 1:500		

Согласовано

Взам. инв. N

Подпись и дата

Инв. N подл.

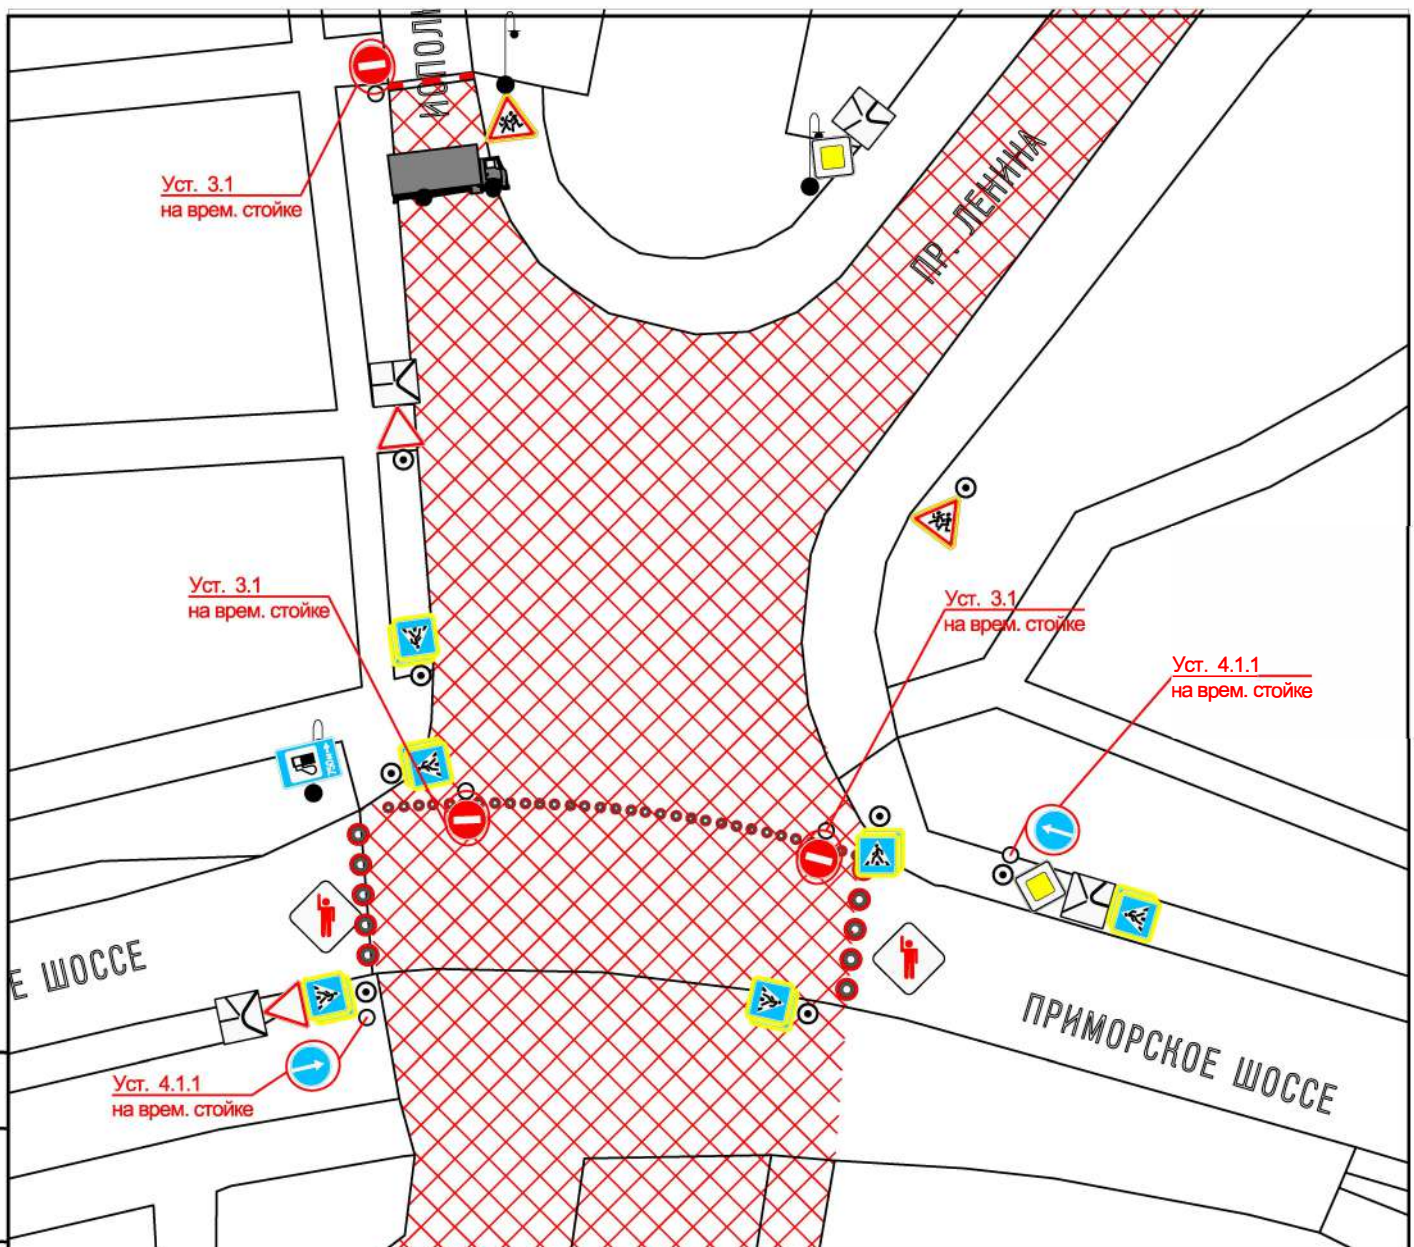

- Условные обозначения:**
- зона проведения мероприятия
  - ось дороги
  - направление движения автотранспорта
  - опора для временного знака
  - постоянная стойка
  - водоналивные ограждения
  - регулировщик
  - грузовой автомобиль

Проект организации дорожного движения на период проведения мероприятия  
«День города» в г. Зеленогорск

Изм.	Кол.уч.	Лист	Ндок.	Подпись	Дата
				<i>AB</i>	07.24
Разработал					
Проверил		Дурова			
Н.контр.					

Организация дорожного движения	Стадия	Лист	Листов
	Р	-	1
Схема организации дорожного движения 2. М 1:500			




Согласовано

Взам. инв. №

Подпись и дата

Инв.№ подл.

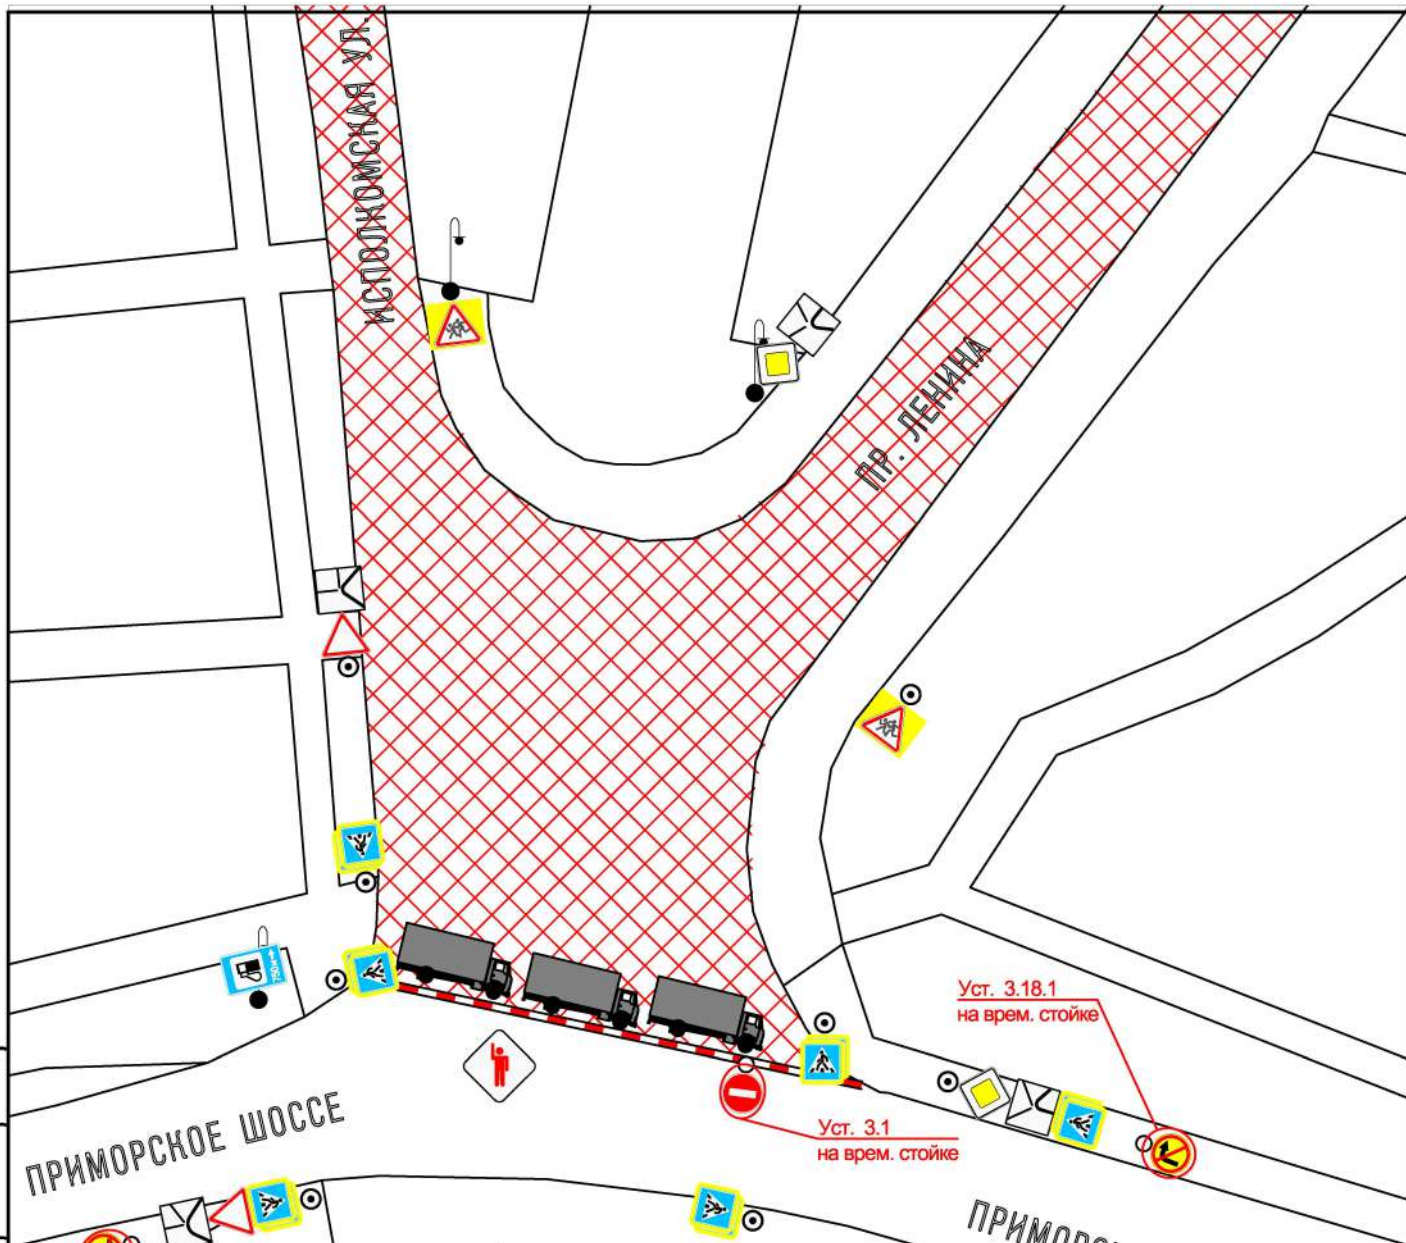

Условные обозначения:

- зона проведения мероприятия
- ось дороги
- направление движения автотранспорта
- опора для временного знака
- постоянная стойка
- водоналивные ограждения
- регулировщик
- грузовой автомобиль

Проект организации дорожного движения на период проведения мероприятия «День города» в г. Зеленогорск

Изм.	Кол.уч.	Лист	Ндок.	Подпись	Дата
				<i>Дурова</i>	07.24
Разработал					
Проверил					
Н.контр.					

Организация дорожного движения	Стадия	Лист	Листов
	Р	-	1

Схема организации дорожного движения 3.  
М 1:500