


Име. N° подл.	Подпись и дата	Взам. инв. N	Согласовано:

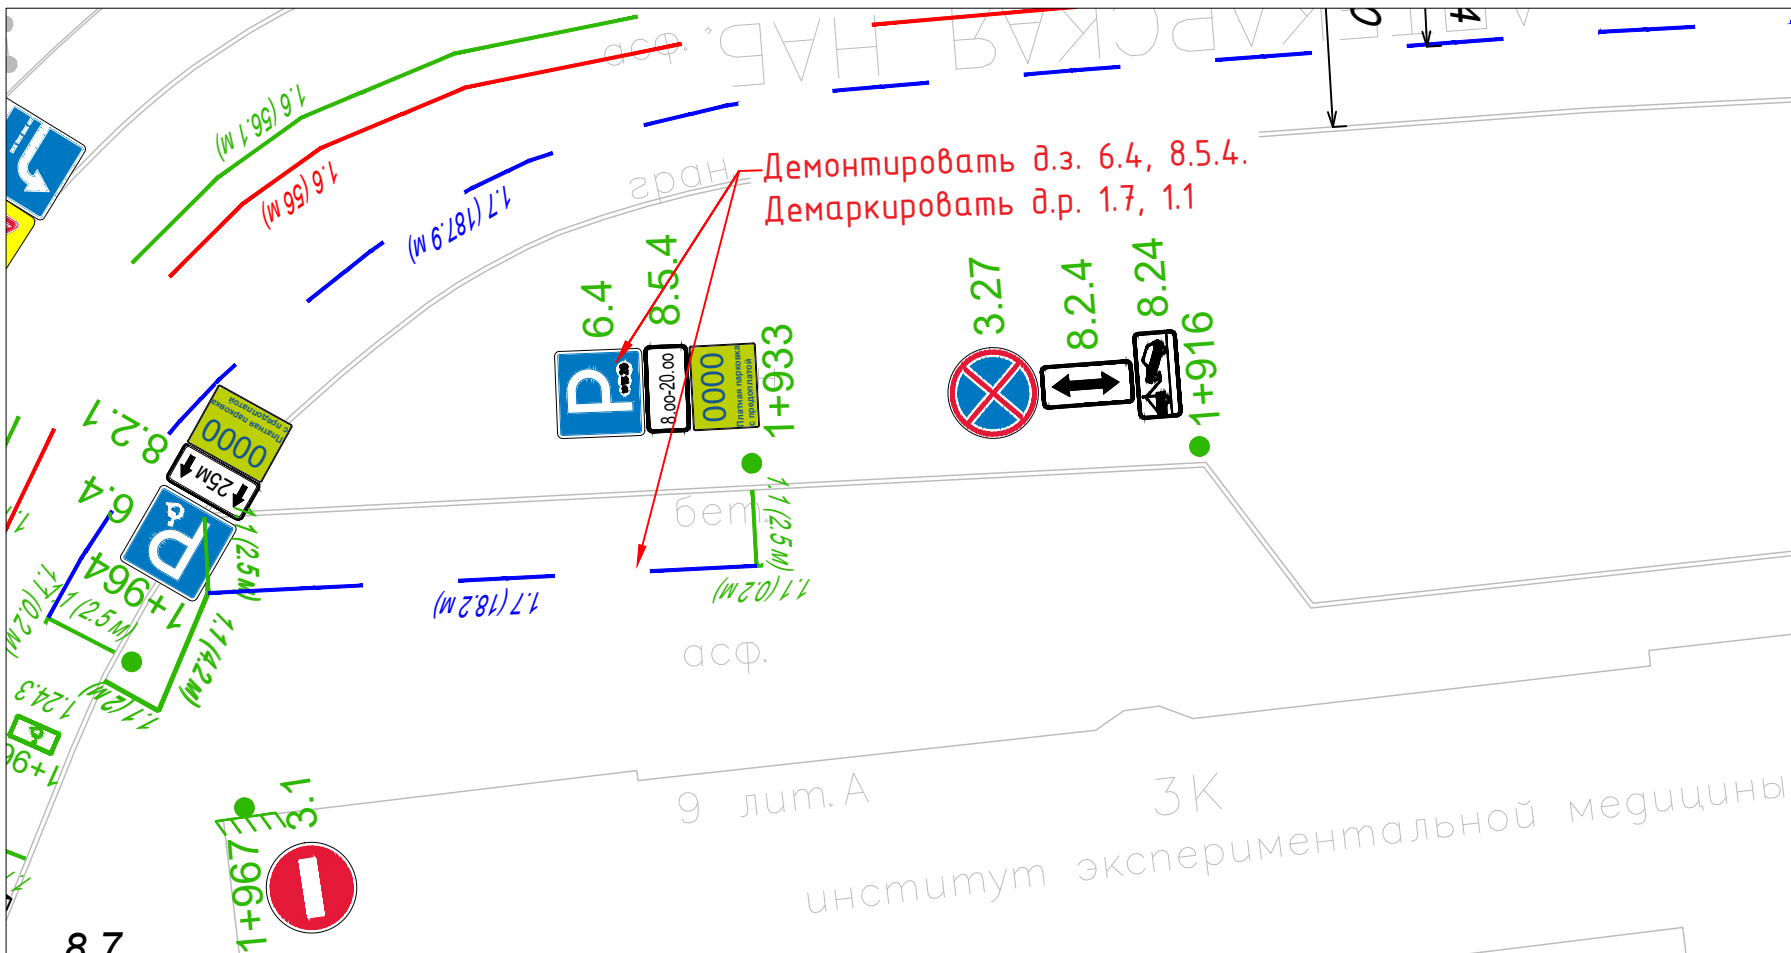

Изм.	Кол.уч	Лист	N док	Подпись	Дата
Разработал					
Проверил					

г. Санкт-Петербург, Петроградский район, Аптекарская наб.		
Стадия	Лист	Листов
П	1	1
М 1:500		СПб ГКУ "ДОДД"