

Условные обозначения:

- дорожная разметка -
- временная (желтая) дорожная разметка -
- параллельные железобетонные ограждения (устанавливаются без разрывов) -
- Конструкция блоков должна предусматривать возможность установки сигнальных фонарей -
- временные дорожные барьеры из полистирола по ГОСТ 16338 (устанавливаются без разрывов) -
- Конструкция блоков должна предусматривать возможность установки сигнальных фонарей -
- сигнальный фонарь (устанавливается на дорожные ограждающие устройства с шагом 5 м, и высотой не менее 0,8 м от поверхности проезжей части) -
- зона производства работ -
- пешеходный мостик, шириной 2 м -
- существ. дорожный знак -
- временный дорожный знак -
- опора (не раскладная) -
- дорожная пластина с фонарем -
- Передвижные заградительные знаки -
- сущ. знаки зачехлить -
- светофор -
- опора -
- стойка -
- кронштейн -

ЛИСТ СОВМЕЩЕНИЯ А-А

Согласовано	
Введен инв. №	
Подпись и дата	
Ив № подл.	

ПОДД - 07 - 2024 - 25/15					
Музыкальный фестиваль-лаборатория "Ленинградские мосты"					
Изм.	Кол.	Лист	№ док.	Подпись	Дата
Проект ОДД на период проведения мероприятия				Стадия	Лист
				П, Р	1
Расстановка Т С Р на период проведения мероприятия				Листов	3
Разраб.	Афанасьев	<i>Афанасьев</i>	07.24		
Проверил	Афанасьев	<i>Афанасьев</i>	07.24		
Н.контроль	Сорокина	<i>Сорокина</i>	07.24		
ООО "Ренессанс"					

Установить 3.1;8.1.3(150) на временную стойку

Установить 3.1;8.1.1(150) на временную стойку

зачехлить 5.5

Установить 3.1;8.1.4(150) на временную стойку


зачехлить 5.5

Установить 3.1;8.1.3(150) на временную стойку

Установить 3.1;8.1.1(150) на временную стойку

зачехлить 5.7.2;5.6

ЛИСТ СОВМЕЩЕНИЯ А-А

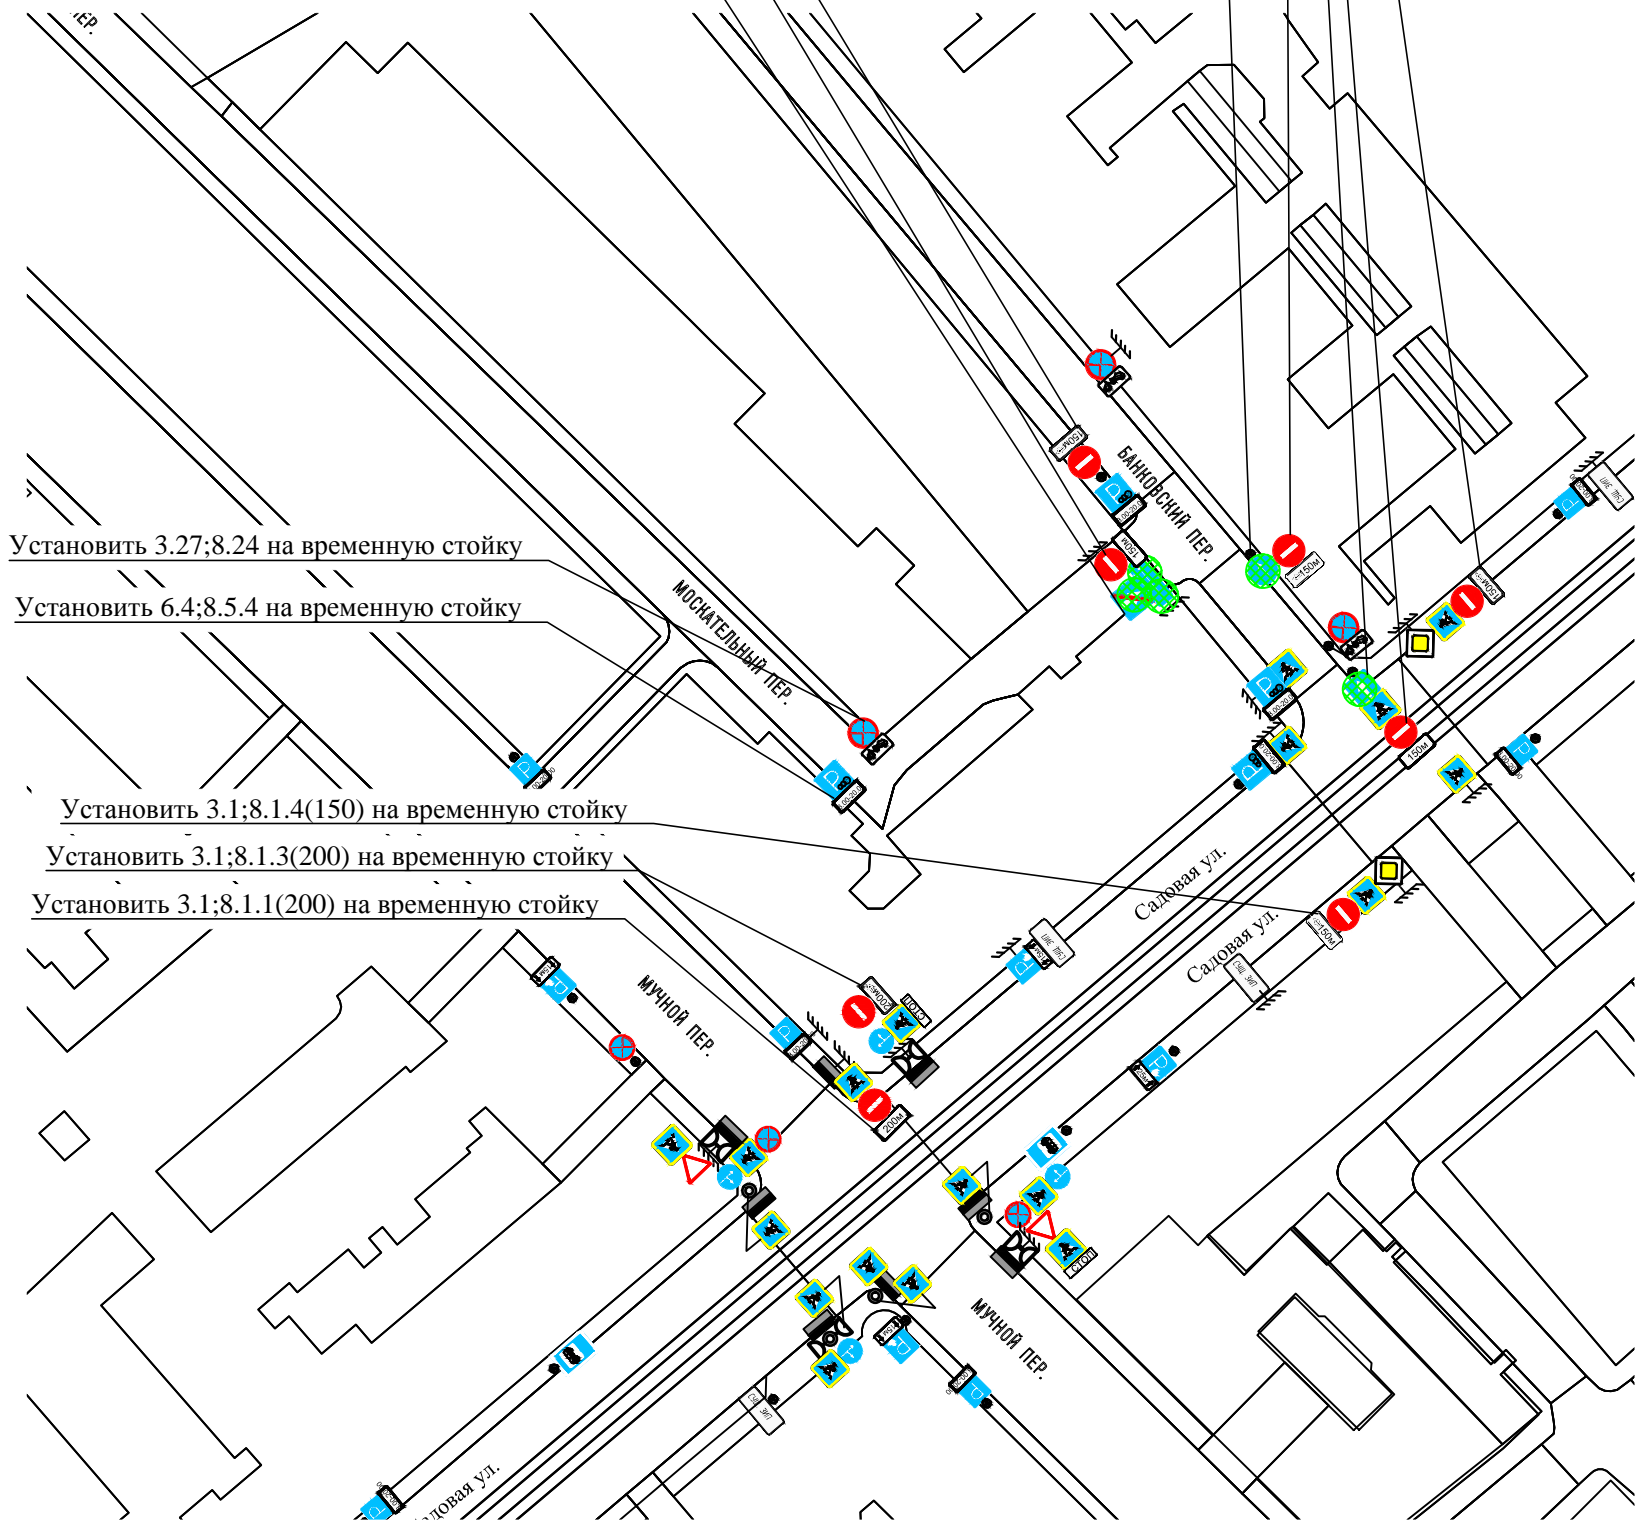

Установить 3.27;8.24 на временную стойку

Установить 6.4;8.5.4 на временную стойку

Установить 3.1;8.1.4(150) на временную стойку

Установить 3.1;8.1.3(200) на временную стойку



Установить 3.1;8.1.1(200) на временную стойку

Согласовано
Взамен инв. №
Подпись и дата
Инв № подл.

Условные обозначения:

- дорожная разметка -
- временная (желтая) дорожная разметка -
- парапетные железобетонные ограждения (устанавливаются без разрывов) Конструкция блоков должна предусматривать возможность установки сигнальных фонарей -
- временные дорожные барьеры из полиэтилена по ГОСТ 16338 (устанавливаются без разрывов) Конструкция блоков должна предусматривать возможность установки сигнальных фонарей -
- сигнальный фонарь (устанавливаются на дорожные ограждающие устройства с шагом 5 м, и высотой не менее 0,8 м от поверхности проезж. части) -
- зона производства работ -
- пешеходный мостик, шириной 2 м -
- существ. дорожный знак -
- временный дорожный знак -
- опора (не раскладная) -
- дорожная пластина с фонарем -
- Передвижные заградительные знаки - сущ. знаки зачехлить -
- светофор -
- опора -
- стойка -
- кронштейн -

ПОДД - 07 - 2024 - 25/15						
Музыкальный фестиваль-лаборатория "Ленинградские мосты"						
Изм.	Кол.	Лист	№ док.	Подпись	Дата	
Разраб.	Афанасьев	Афанасьев			07.24	
Проверил	Афанасьев	Афанасьев			07.24	
Н.контроль	Сорокина	Сорокина			07.24	
Проект ОДД на период проведения мероприятия				Стадия	Лист	Листов
Расстановка Т С Р на период проведения мероприятия				П, Р	2	3
				ООО "Ренессанс"		

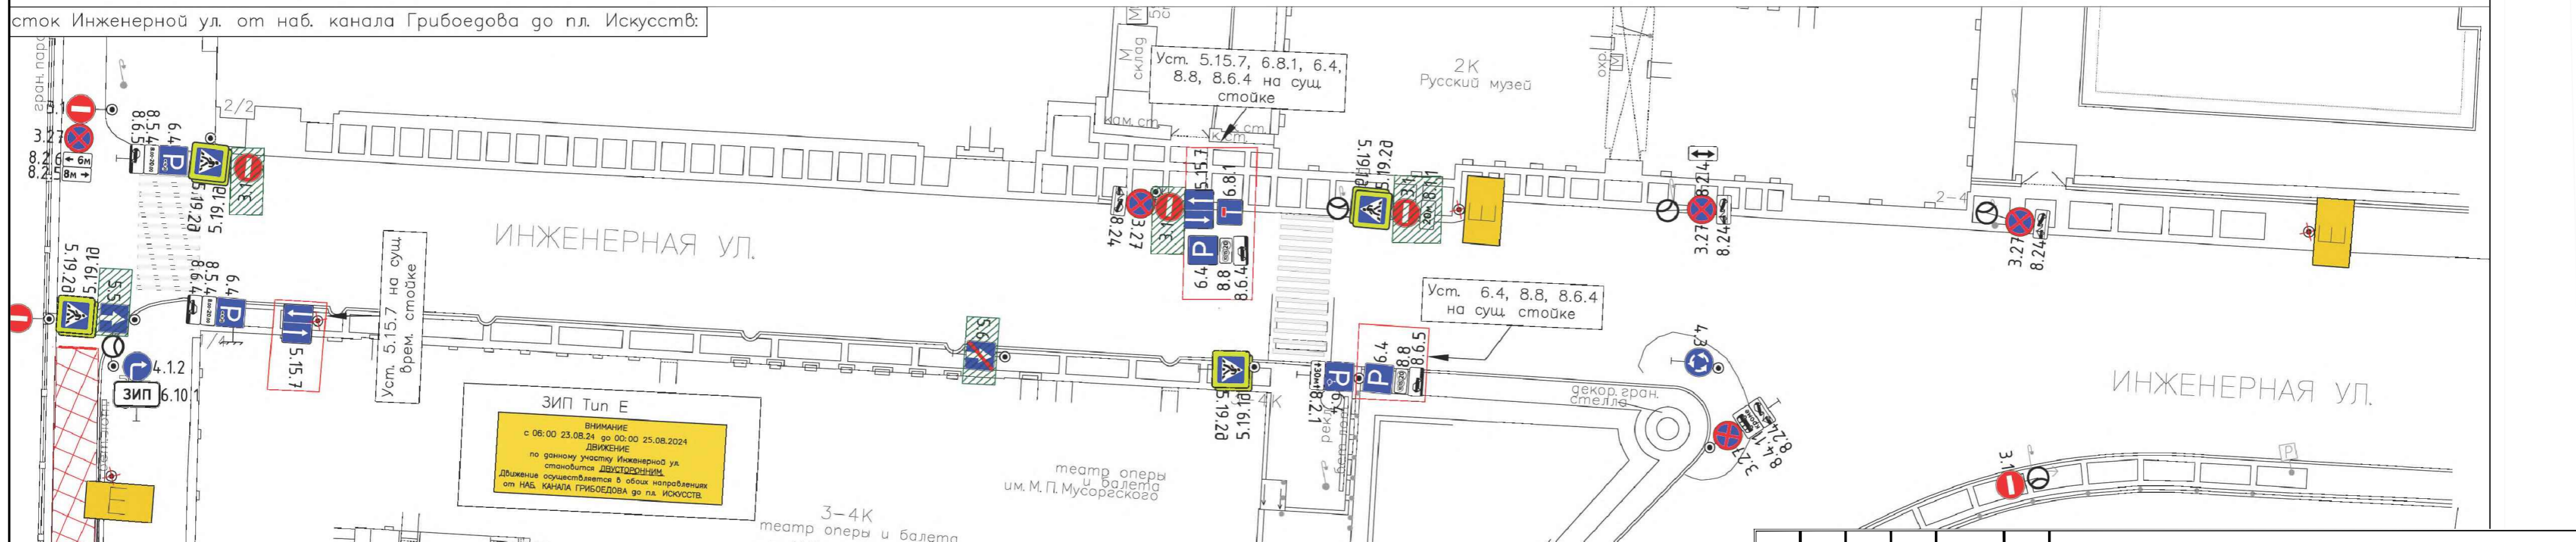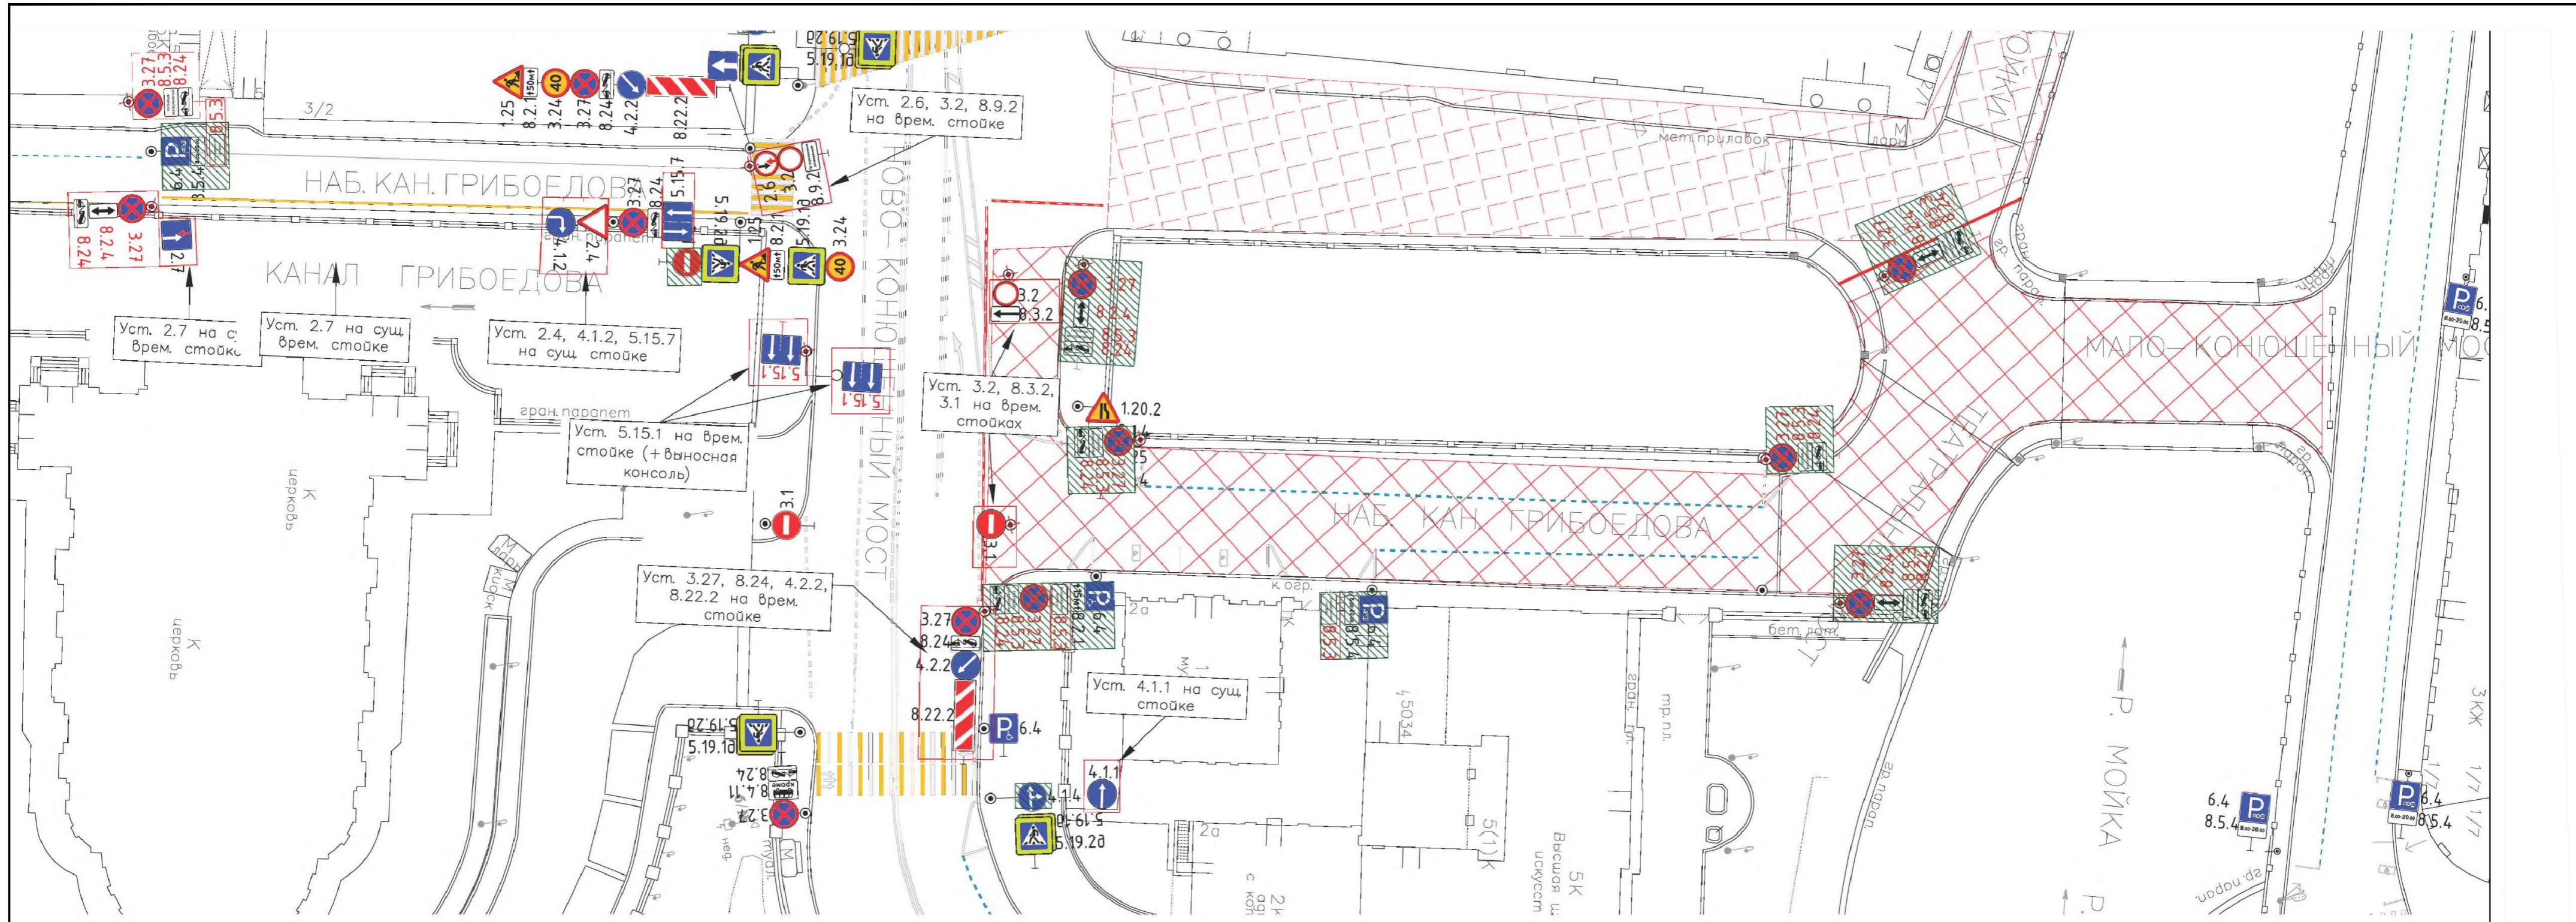

сток Инженерной ул. от наб. канала Грибоедова до пл. Искусств:

ПОДД - 07 - 2024 - 25/15

Музыкальный фестиваль-лаборатория "Ленинградские мосты"

Проект ОДД на период проведения мероприятия

Стадия Лист Листов

П, Р 3 3

Разраб. Афанасьев 07.24

Проверил Афанасьев 07.24

Н.контроль Сорокина 07.24

Расстановка Т С Р на период проведения мероприятия

ООО "Ренессанс"

Примечание: чехление знаков 3.27 и табличек 8.5.3, 8.24 производится только после проведения эвакуации ТС из периметра.








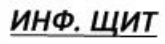
Схема объезда на период подготовки и проведения мероприятия «Музыкальный фестиваль-лаборатория "Ленинградские мосты"»

Информационный щит

Проезд по
наб. канала Грибоедова
от Гороховой ул.
до ул. Ломоносова
ЗАКРЫТ



Условные обозначения

-  - Зона производства работ
-  - прочие закрытия
-  - Зона ограничения
-  - Направление объезда
-  объезд - Направление объезда
(6.18.1 -установить на временную стойку)
-  объезд - Направление объезда
(6.18.3 -установить на временную стойку)
-  объезд - Направление объезда
(6.18.2 -установить на временную стойку)
-  ИНФ. ЩИТ - Информационный щит
(6.10.1 -установить на временную стойку)

