
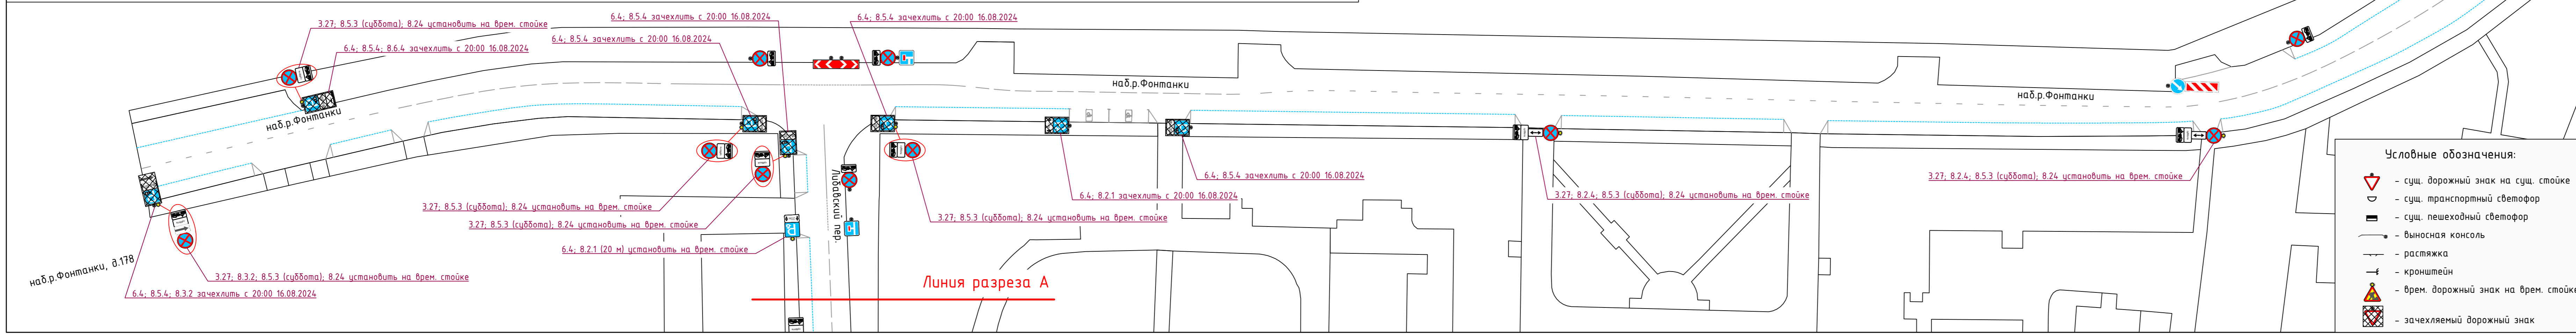


Установка временных дорожных знаков, запрещающих остановку:
Запрет остановки: с 00:00 до 23:59 17.08.2024 по наб.р.Фонтанки от Старо-Петергофского пр. до наб.р.Фонтанки, д.178 и по Лидавскому пер.

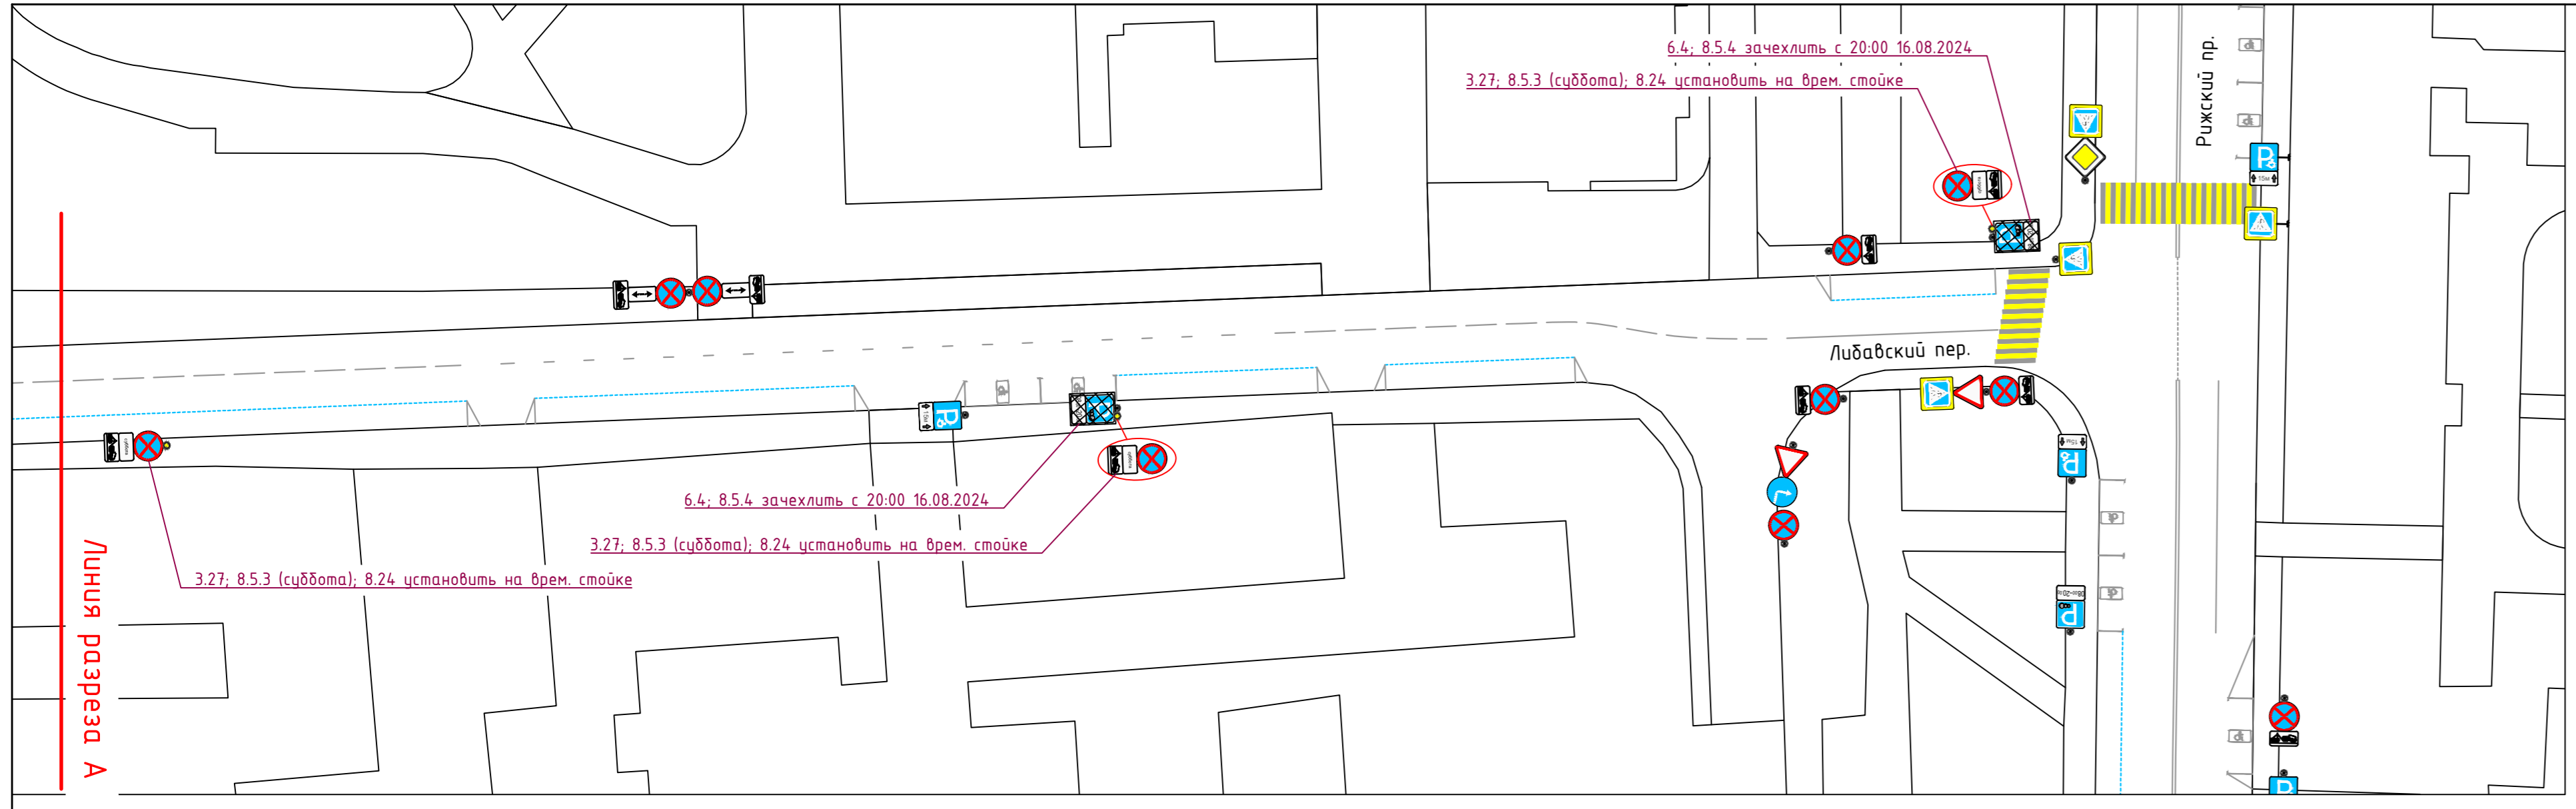



Условные обозначения:

- сущ. дорожный знак на сущ. стойке
- сущ. транспортный светофор
- сущ. пешеходный светофор
- выносная консоль
- растяжка
- кронштейн
- врем. дорожный знак на врем. стойке
- зачехляемый дорожный знак

15/07-24-ОДД-ГП2				
Проведение киносъемки по адресу: г. Санкт-Петербург, Адмиралтейский р-н, наб.р.Фонтанки				
Изм.	Кол. уч.	Лист № док.	Подп.	Дата
Разработал	Орлов	07.24		07.24
Проверил	Зуев	07.24		07.24
Н. контр.	Зуев	07.24		07.24
Проект организации дорожного движения			Стадия	Лист
1 этап: Расстановка знаков, запрещающих остановку М 1500			П	1
			Листов	2
			ООО "ОДДПроект"	


Дата и время проведения киносъёмки:
 Закрытие движения транспорта с 06:00 до 22:00 17.08.2024 по наб.р.Фонтанки от Старо-Петергофского пр. до наб.р.Фонтанки, д.178.
 Киносъёмки проводятся закрытием движения транспорта и с ограничением движения пешеходов на кадр.

В период проведения киносъёмки:
 - Обеспечить безопасность движения в зонах проведения киносъёмки;
 - Обеспечить беспрепятственный доступ к зданиям и сооружениям автотранспорта специального назначения (полиция, скорая помощь, пожарные и т.д.), а также маломобильных групп населения (инвалиды колясочники).

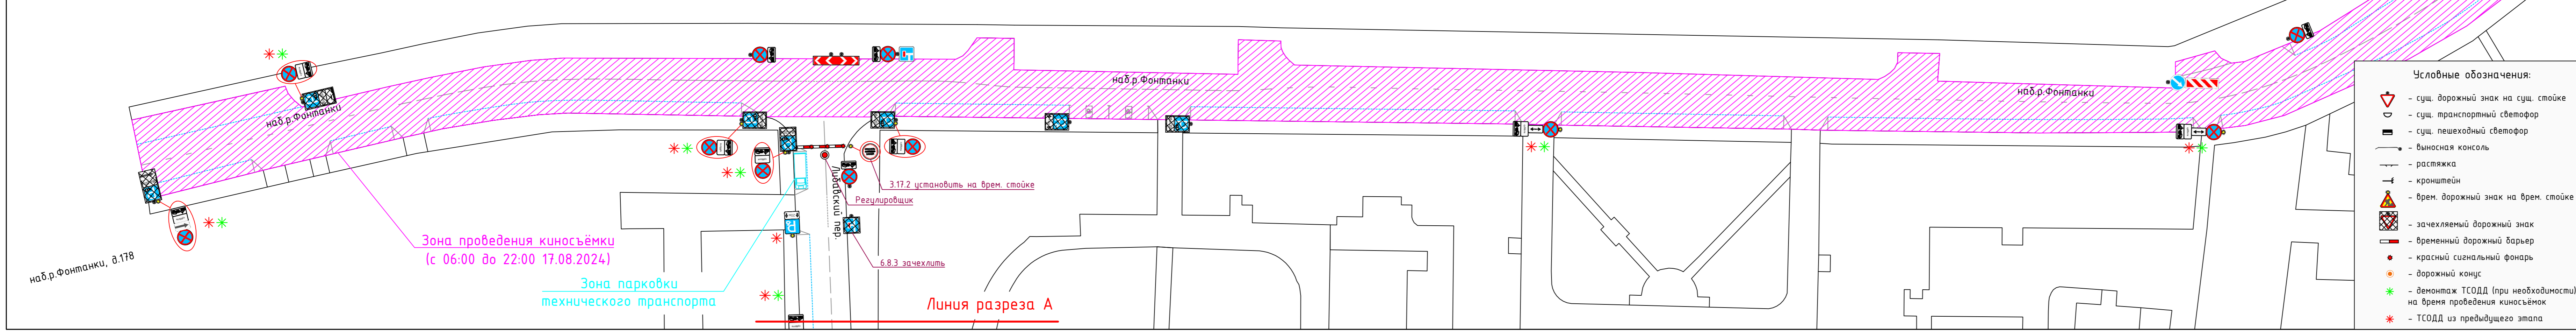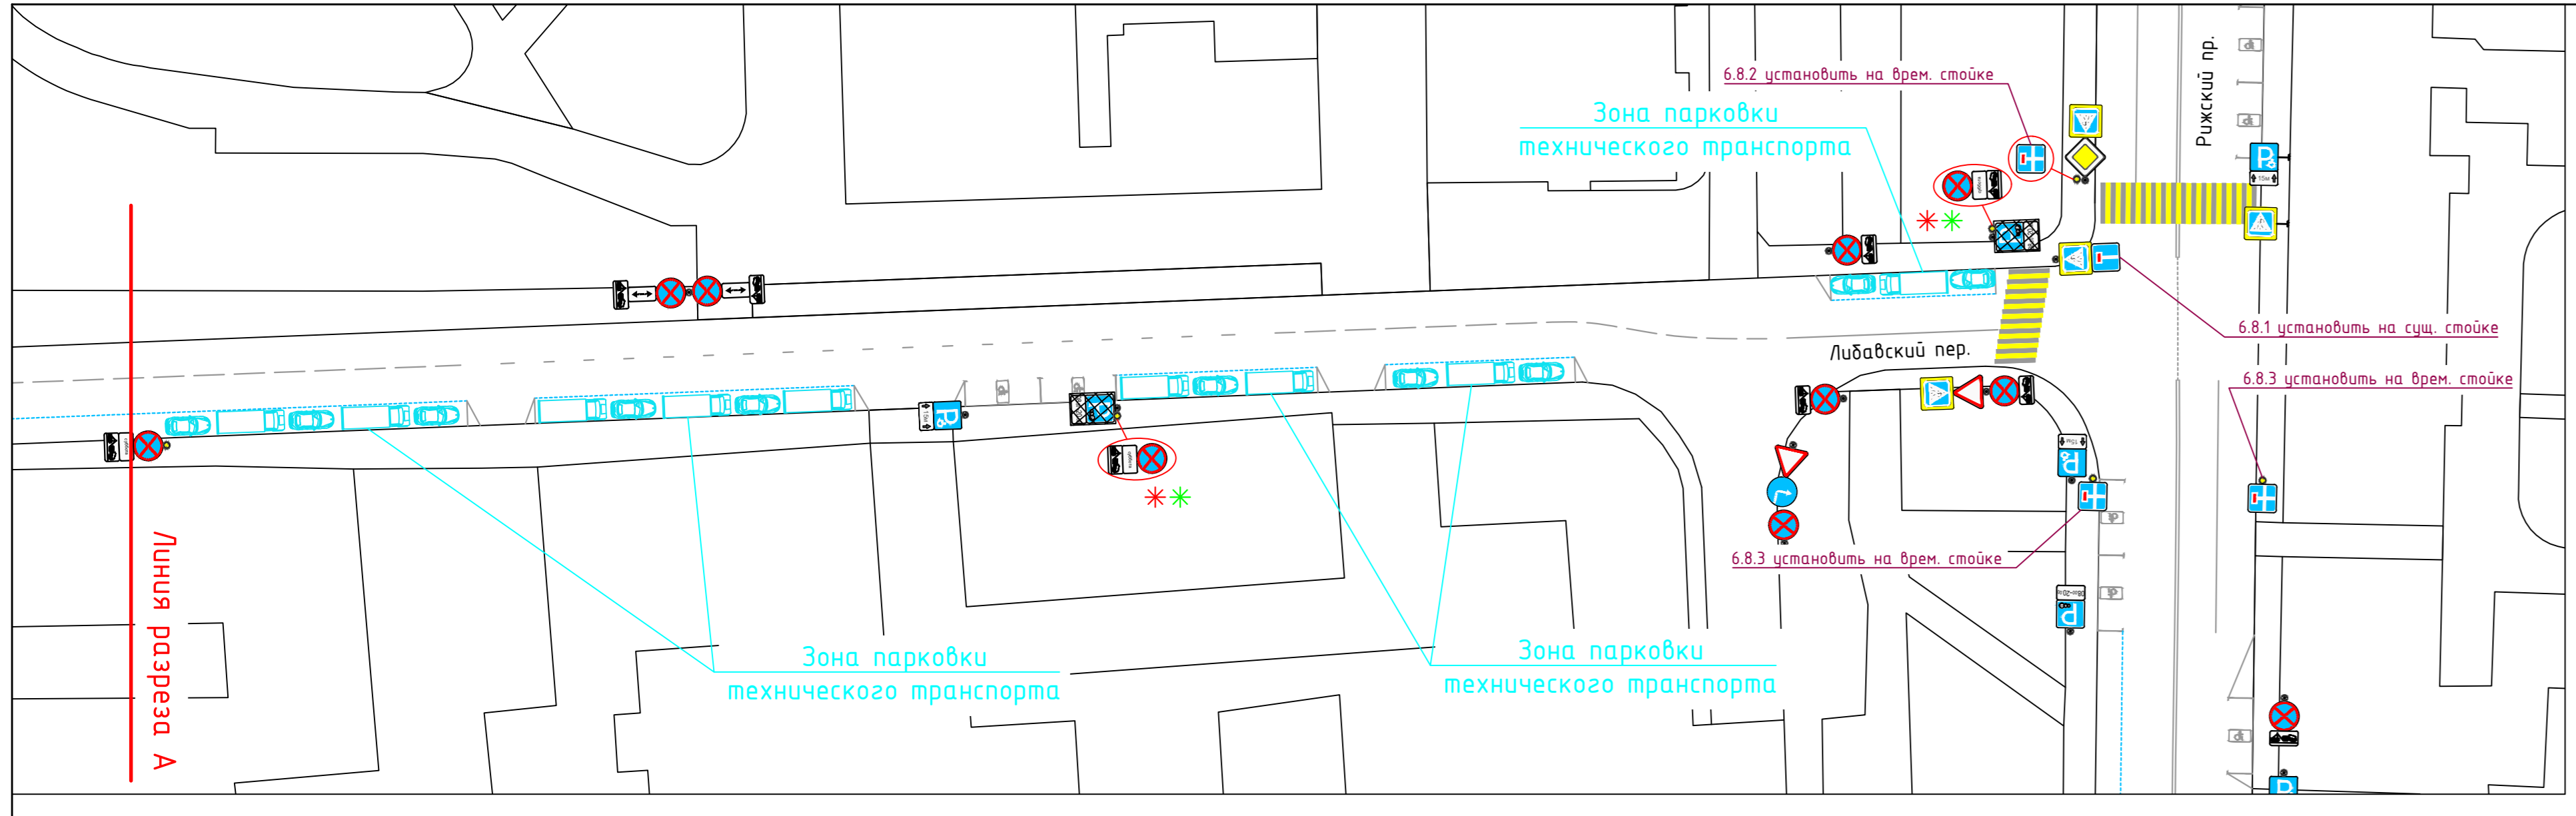

Зона проведения киносъёмки
 (с 06:00 до 22:00 17.08.2024)

- Условные обозначения:
- сущ. дорожный знак на сущ. стойке
 - сущ. транспортный светофор
 - сущ. пешеходный светофор
 - выносная консоль
 - растяжка
 - кронштейн
 - врем. дорожный знак на врем. стойке
 - зачехляемый дорожный знак
 - временный дорожный барьер
 - красный сигнальный фонарь
 - дорожный конус
 - демонтаж ТСОДД (при необходимости) на время проведения киносъёмки
 - ТСОДД из предыдущего этапа

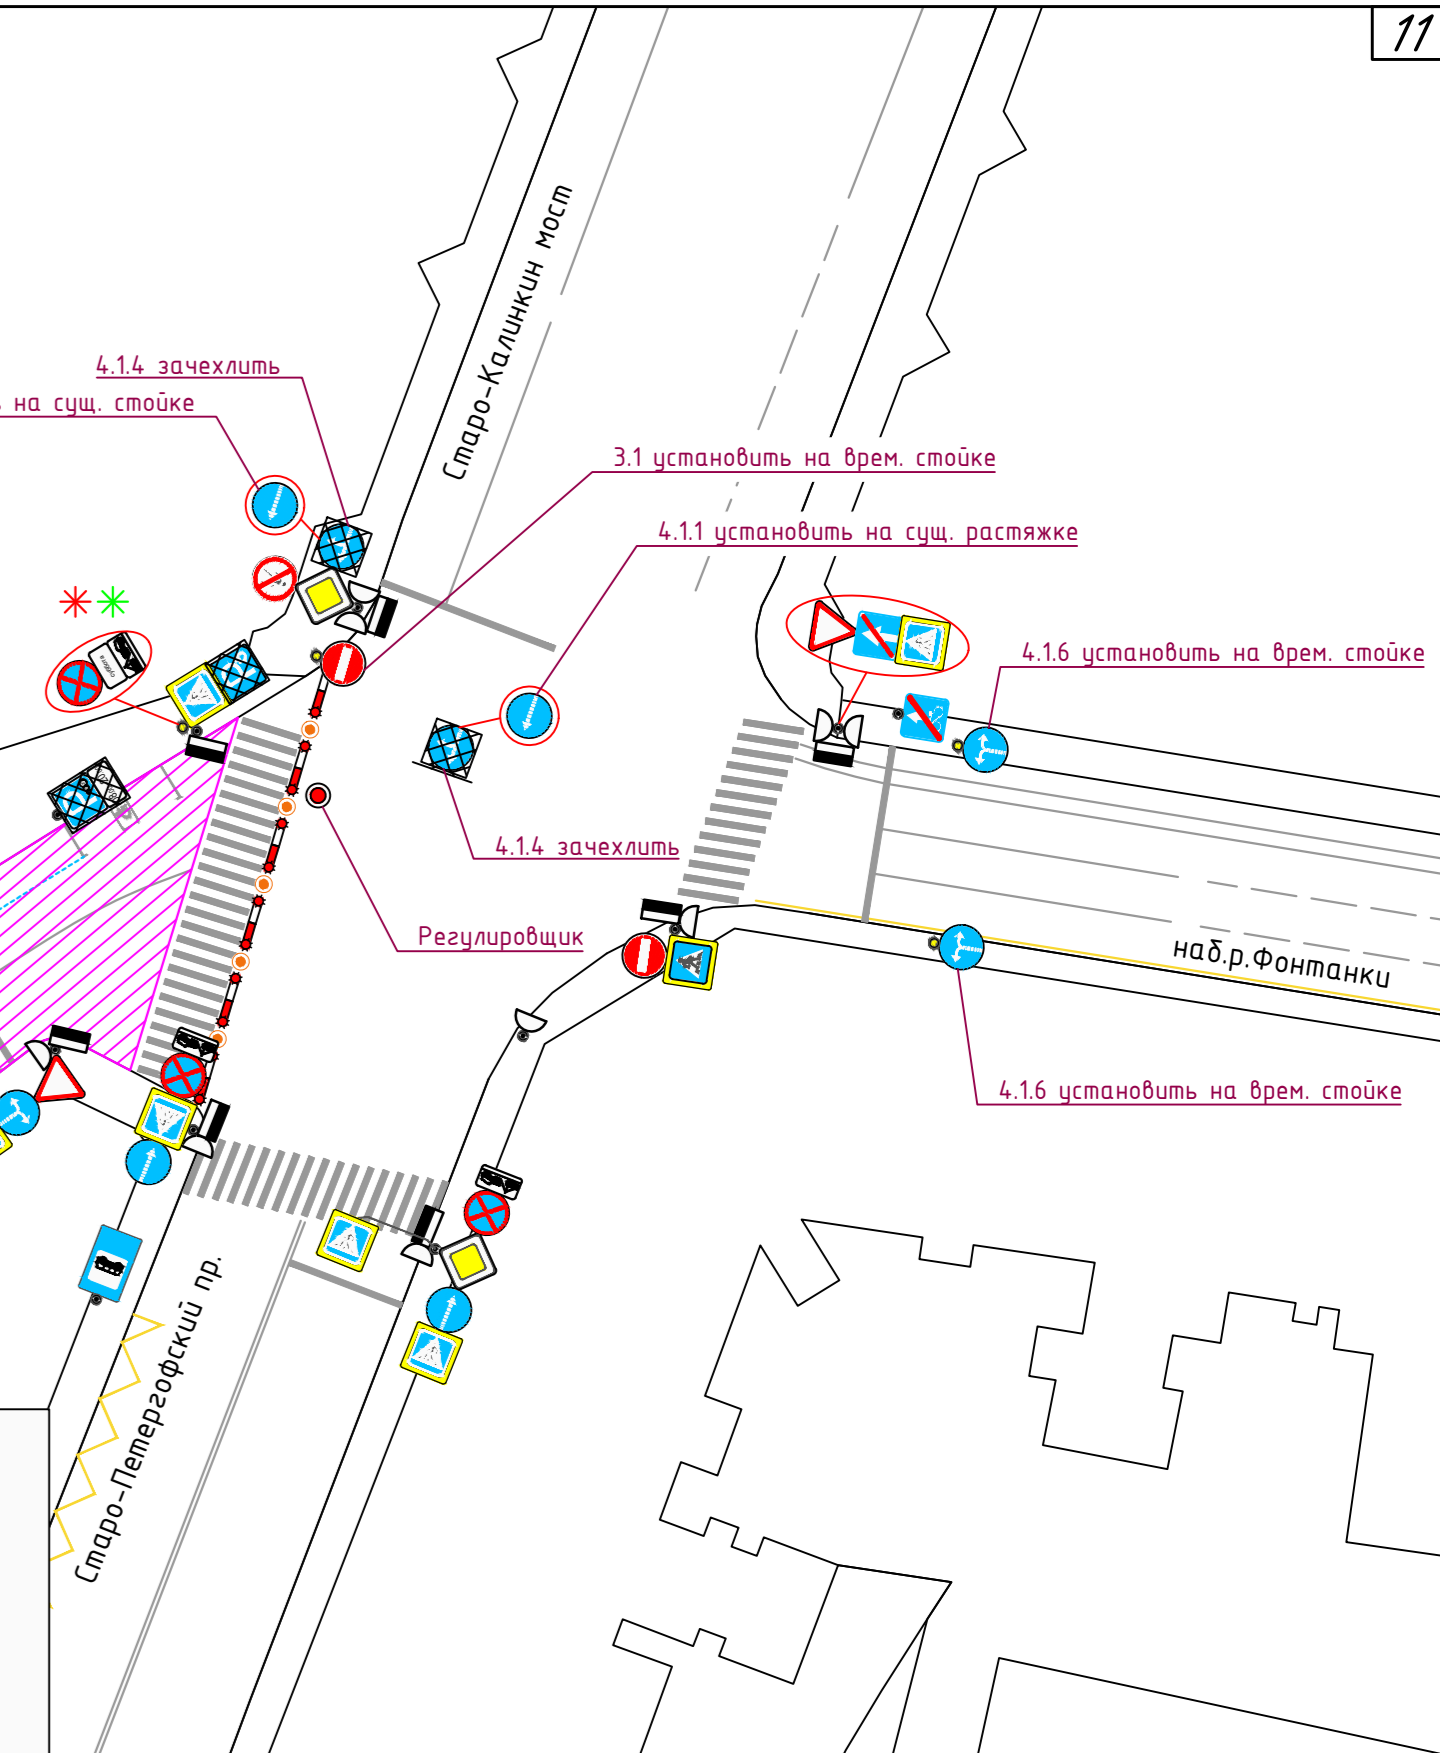


15/07-24-ОДД-ГП2					
Проведение киносъёмки по адресу: г. Санкт-Петербург, Адмиралтейский р-н, наб.р.Фонтанки					
Изм.	Кол. уч.	Лист	№ док.	Подп.	Дата
Разработал	Орлов				07.24
Проверил	Зуев				07.24
Н. контр.	Зуев				07.24
				Проект организации дорожного движения	
				2 этап: Проведение киносъёмки М 1:500	
		Стадия	Лист	Листов	
		П	2	2	
				ООО "ОДДПроект"	



Схема объезда на время проведения киносъёмки:
 Закрытие движения транспорта по наб.р.Фонтанки от Старо-Петергофского пр. до наб.р.Фонтанки, д.178.
 Дата и время проведения киносъёмки:
 с 06:00 до 22:00 17.08.2024

Условные обозначения:

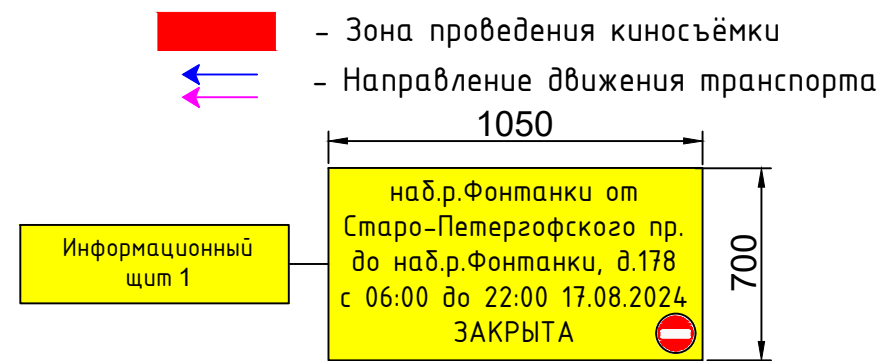

15/07-24-ОДД-ГПЗ					
Проведение киносъёмки по адресу: г. Санкт-Петербург, Адмиралтейский р-н, наб.р.Фонтанки					
Изм.	Кол. уч.	Лист	№ док.	Подп.	Дата
Разработал		Орлов			07.24
Проверил		Зуев			07.24
Н. контр.		Зуев			07.24
Проект организации дорожного движения				Стадия	Лист
Схема объезда				П	1
000 "ОДДПроект"				Листов	1