



Согласовано:	
Взам. инв. N	
Подпись и дата	
Инв. N подл.	

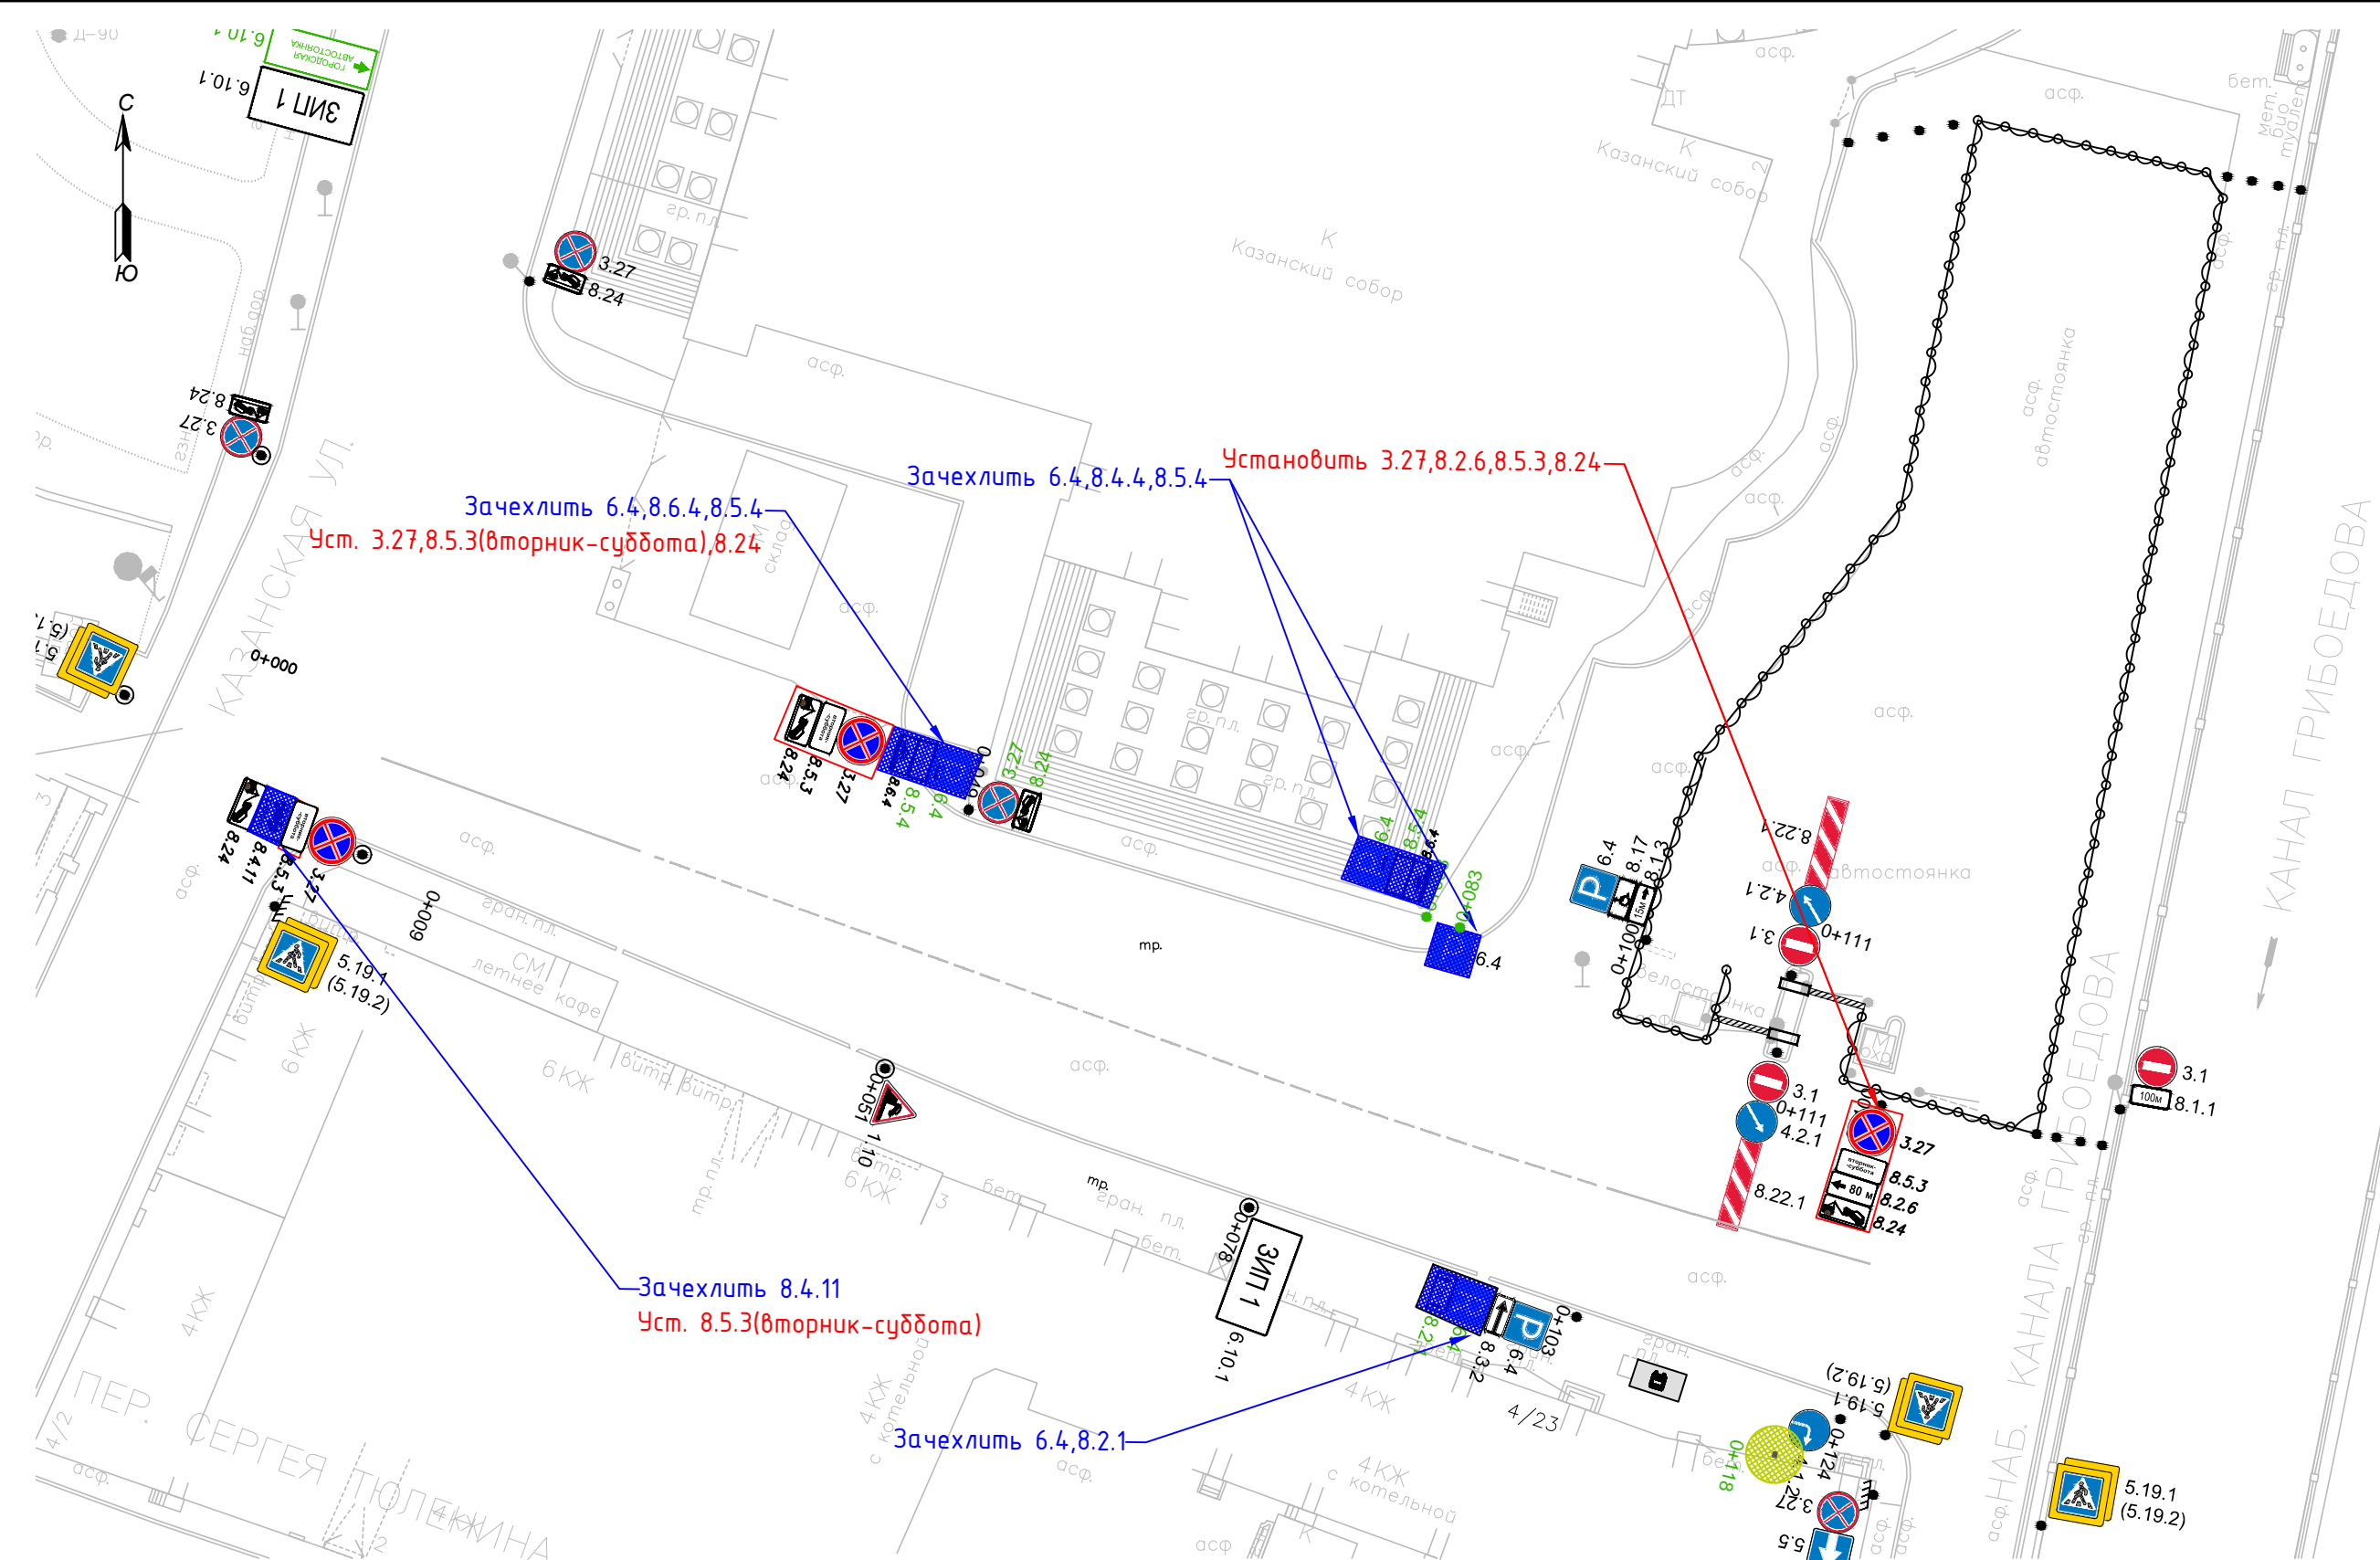






- Условные обозначения:
- 6.4, 8.5.4 Зачехлить существующие дорожные знаки
 - 3.27 Устанавливаемые на временной стойке дорожные знаки
 - 8.5.3
 - 8.2.4


					Этап 1					
					г. Санкт-Петербург, Центральный район, Казанская пл.					
Изм.	Кол.уч	Лист	№ Док.	Подпись	Дата	Схема установки технических средств организации дорожного движения	Стадия	Лист	Листов	
Разработал							Р	-	1	
Проверил										
					М 1:500					

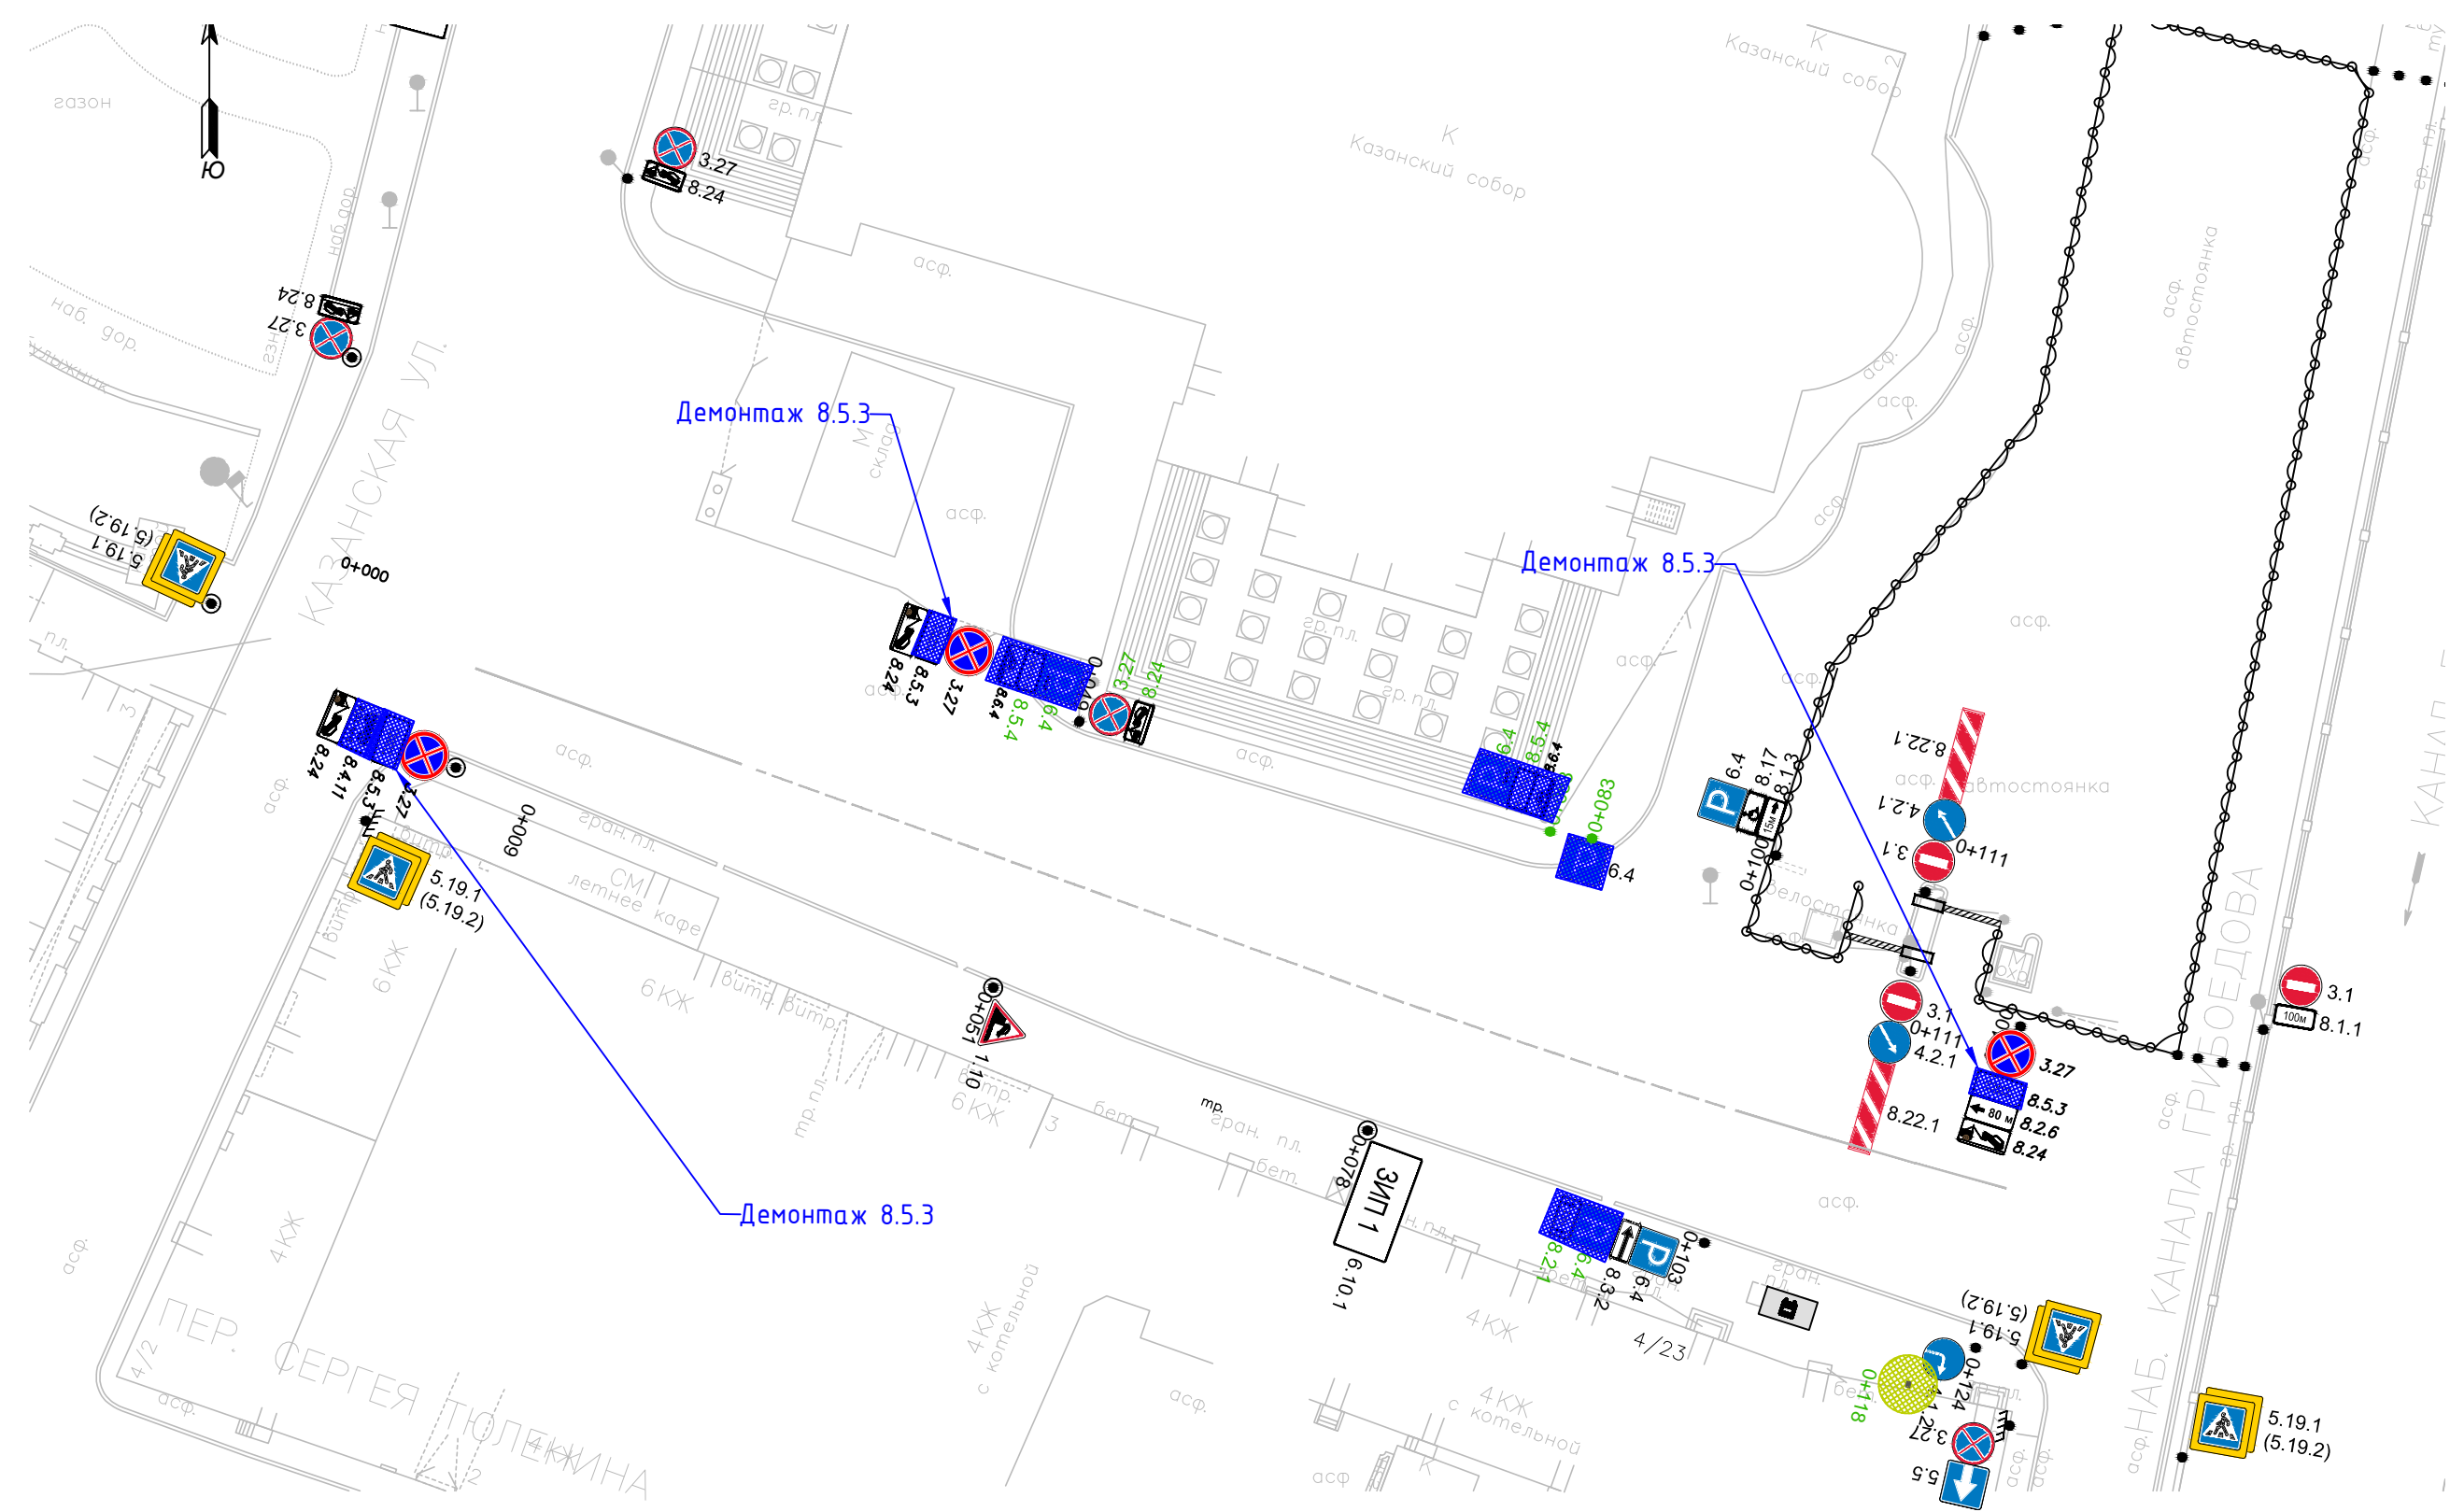Име. N° подл.	Подпись и дата	Взам. инв. N	Согласовано:

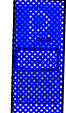

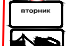

- Условные обозначения:
-  6.4 Зачехлить существующие дорожные знаки
 -  8.5.4
 -  3.27 Устанавливаемые на временной стойке дорожные знаки
 -  8.5.3
 -  8.24

					Этап 2				
					г. Санкт-Петербург, Центральный район, Казанская пл.				
Изм.	Кол.уч	Лист	№ Док.	Подпись	Дата	Схема установки технических средств организации дорожного движения	Стадия	Лист	Листов
Разработал							Р	-	1
Проверил									
					М 1:500				

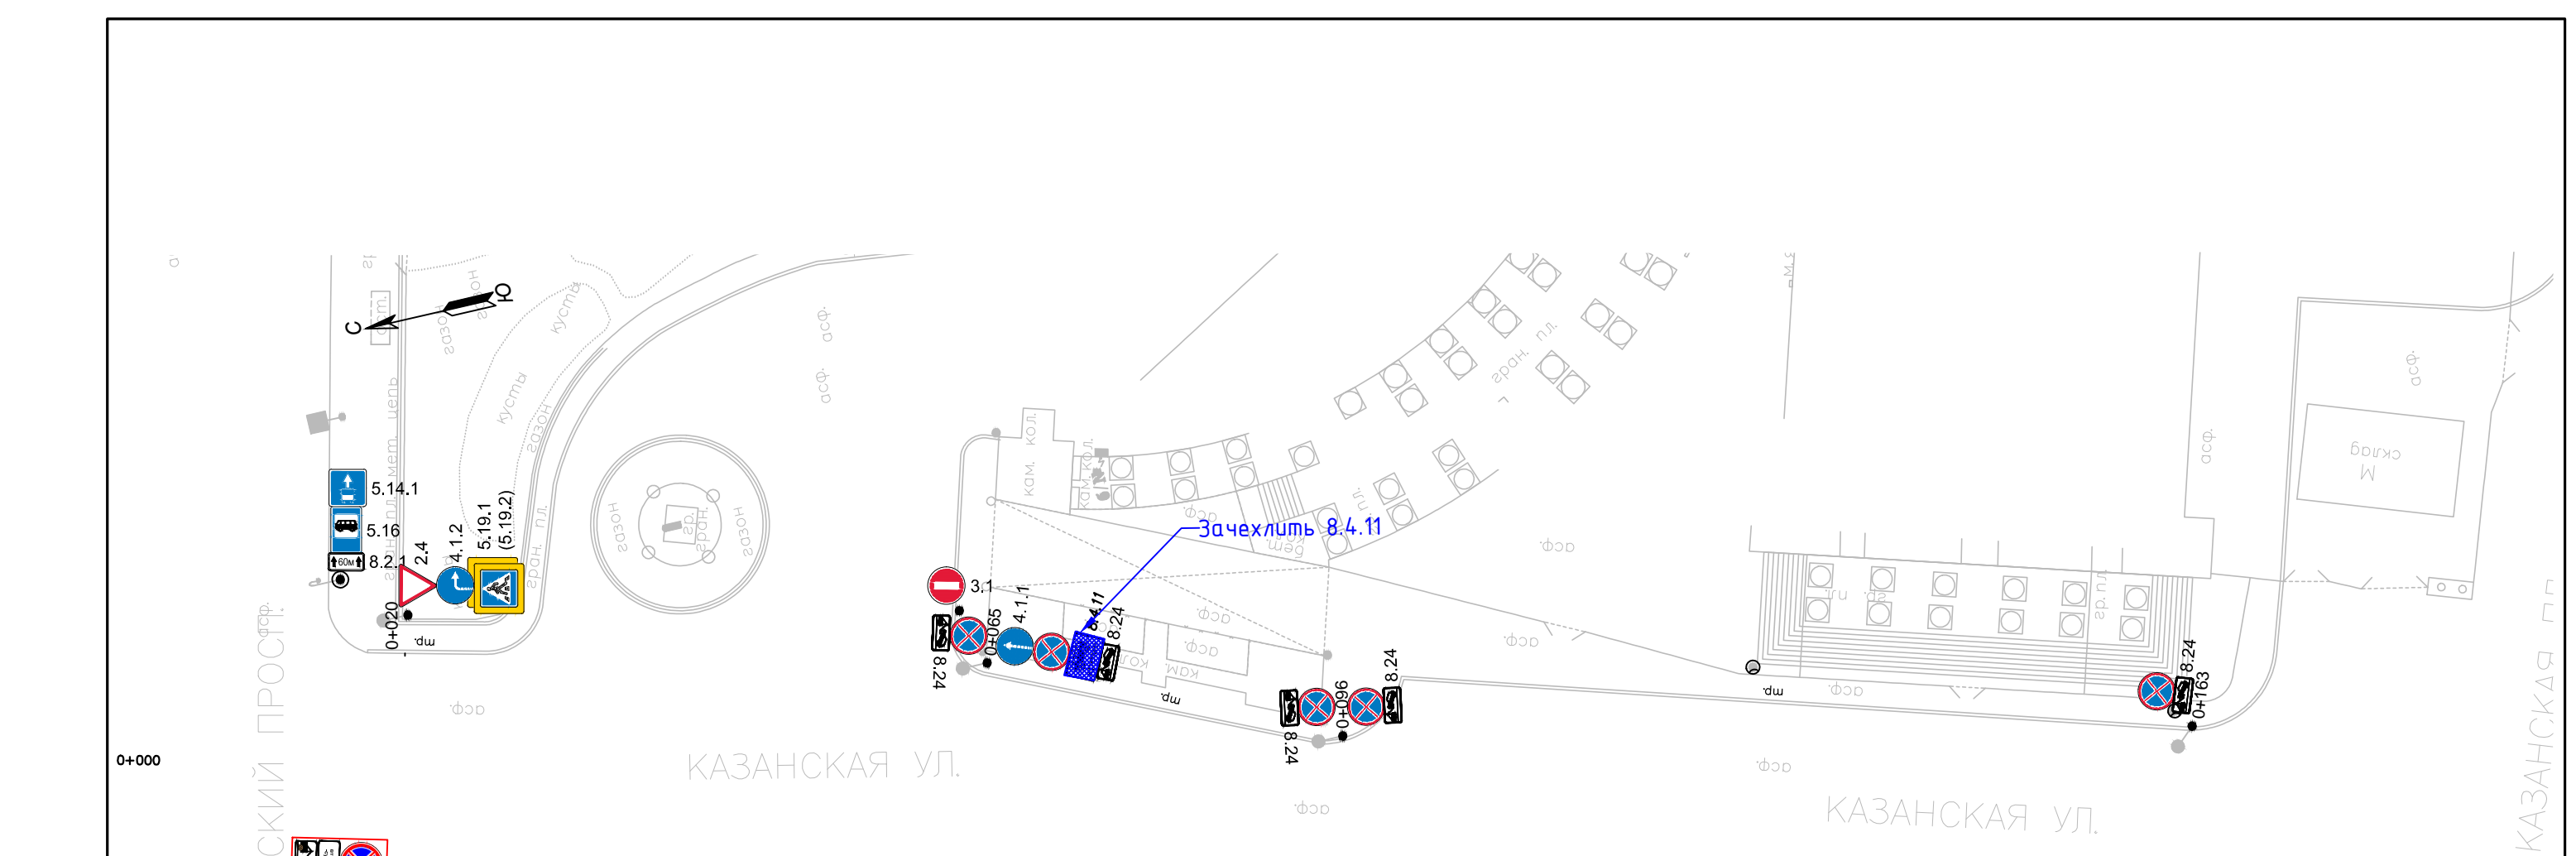

Согласовано:	
Взам. инв. N	
Подпись и дата	
Инв. N° подл.	

Условные обозначения:

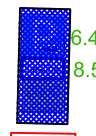-  6.4, 8.5.4 Зачехлить существующие дорожные знаки
-  3.27, 8.5.3, 8.24 Устанавливаемые на временной стойке дорожные знаки


					Этап 1				
					г. Санкт-Петербург, Центральный район, Казанская ул.				
Изм.	Кол.уч	Лист	№ Док.	Подпись	Дата	Схема установки технических средств организации дорожного движения	Стадия	Лист	Листов
Разработал							Р	1	4
Проверил						М 1:500			

Согласовано:



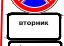

Взам.инв.№

Подпись и дата

Инв. № подл.

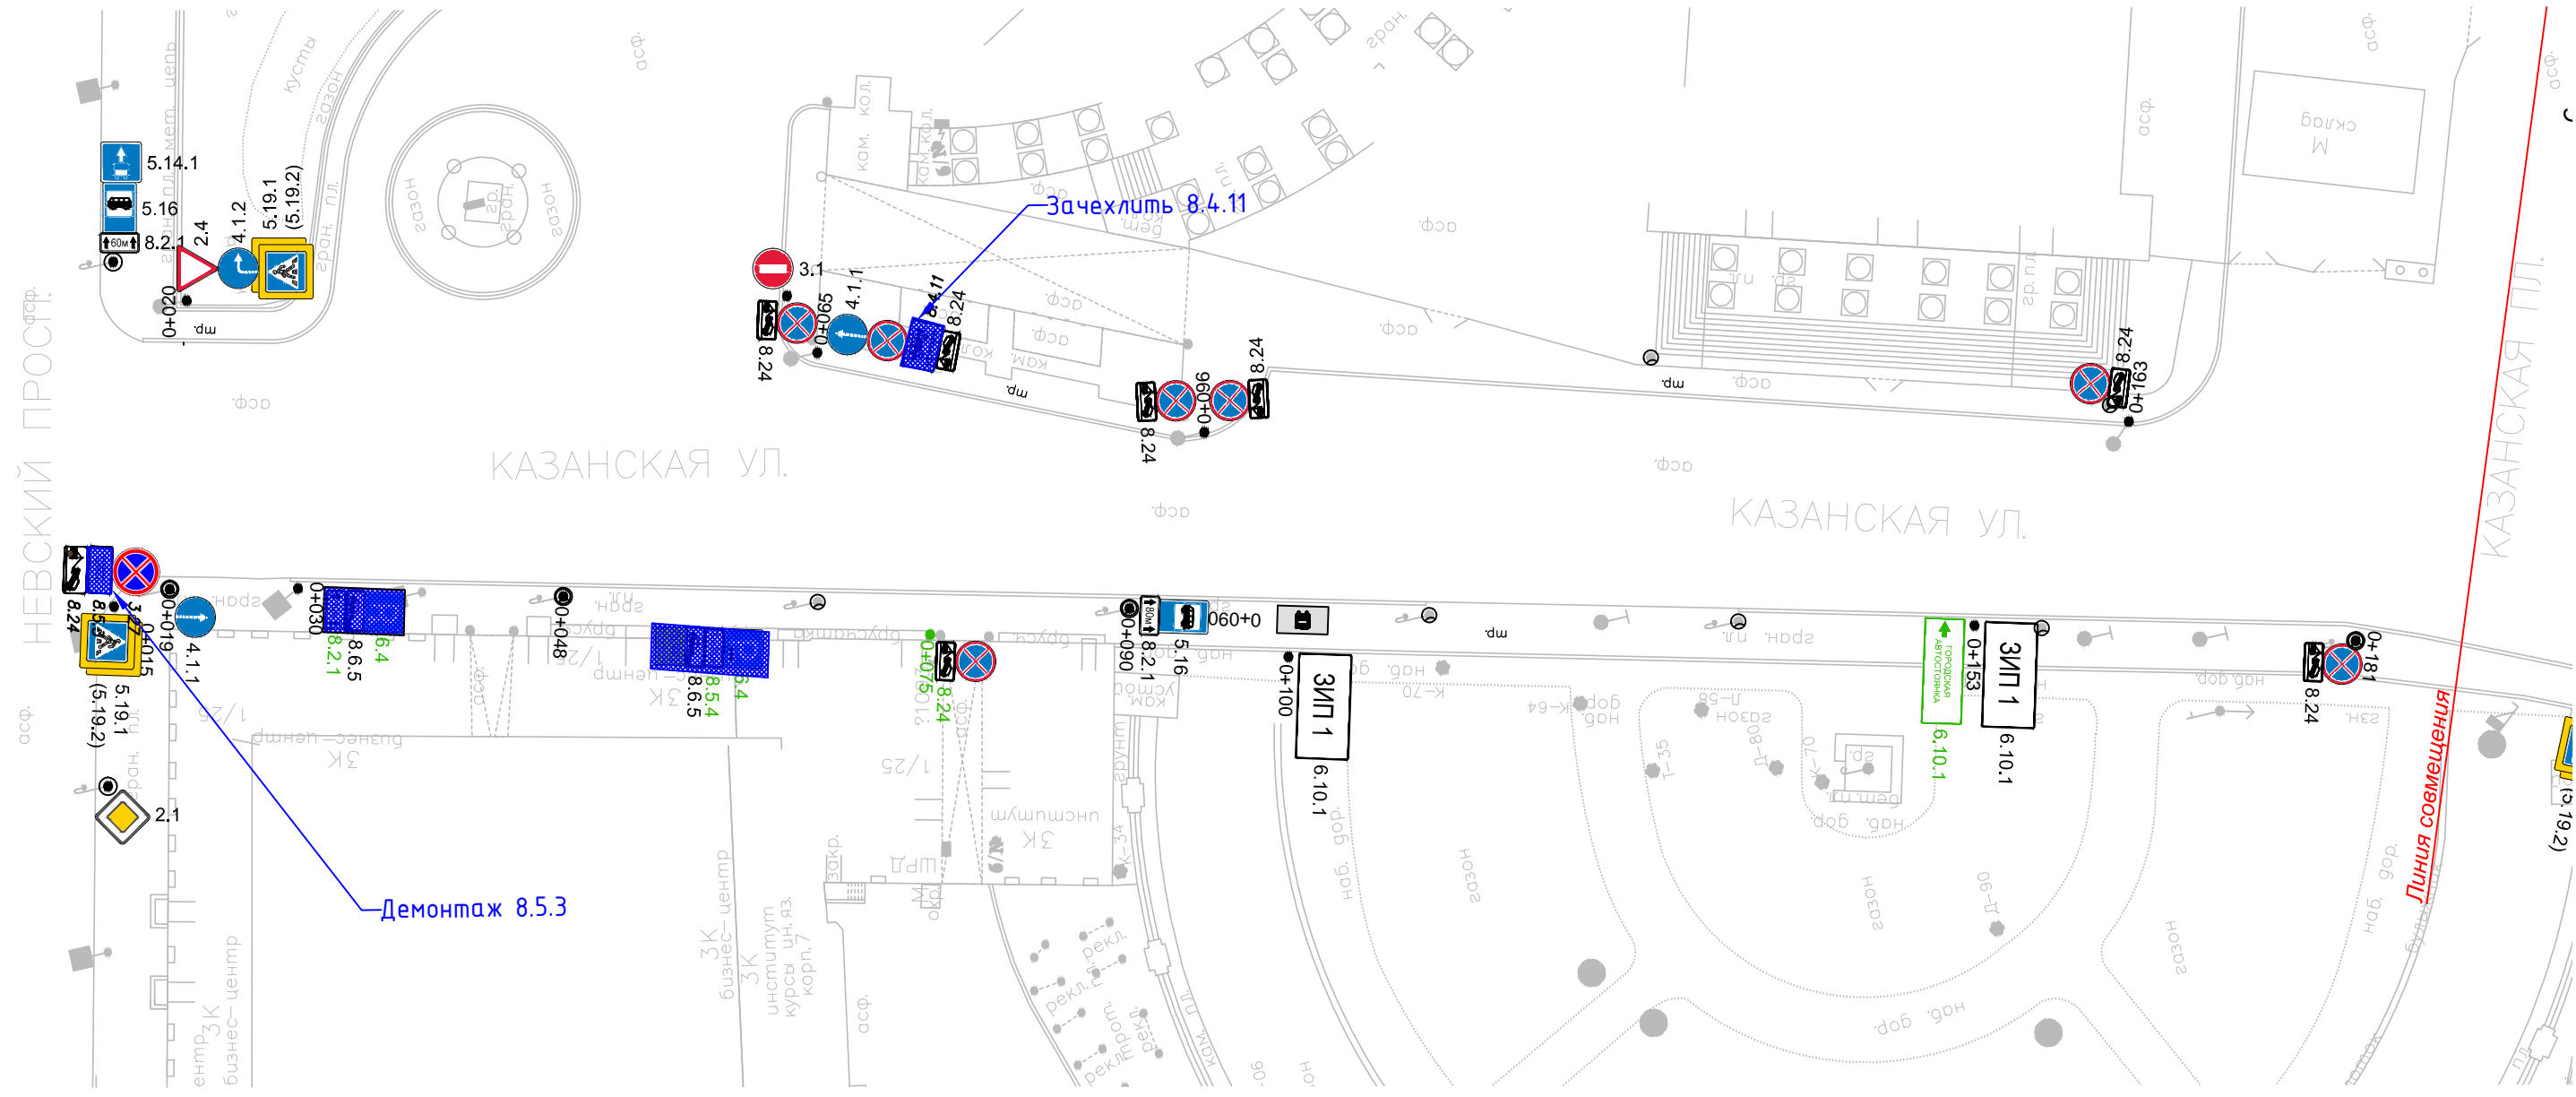

Условные обозначения:

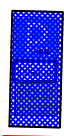-  6.4, 8.5.4 Зачехлить существующие дорожные знаки
-  3.27 Устанавливаемые на временной стойке дорожные знаки
-  8.5.3
-  8.24

Этап 2					
г. Санкт-Петербург, Центральный район, Казанская ул.					
Изм.	Кол.уч	Лист	№ Док.	Подпись	Дата
Разработал					
Проверил					
Схема установки технических средств организации дорожного движения				Стадия	Лист
				Р	1
				Листов	4
М 1:500					