


Условные обозначения

● — существующая стойка	— текст	— выносные надписи
○ — временная стойка	— временный дорожный барьер	— Конус дорожный
— светофор(транспортный)	— светофор(пешеходный)	— Регулировщик
— зона киньсъемки	— дорожных знаков остается из предыдущего этапа	— Направление движения пешеходов
— существующий дорожный знак	— временный дорожный знак	

29/07-24-ОДД					
г. Санкт-Петербург, наб. реки Фонтанки д.12-24					
Изм.	Коп.уч.	Лист	№ док.	Подпись	Дата
Разработал	Федоров			<i>[Signature]</i>	07.24
Проверил	Денисов			<i>[Signature]</i>	07.24
ГИП	Зуев			<i>[Signature]</i>	07.24
Н.контроль					
Проведение мероприятия				Стадия	Лист
Существующая схема ТСОДД, существующий и проектируемый ситуационный план				Р	6
				Листов	15
ООО «ОДДПроект»					

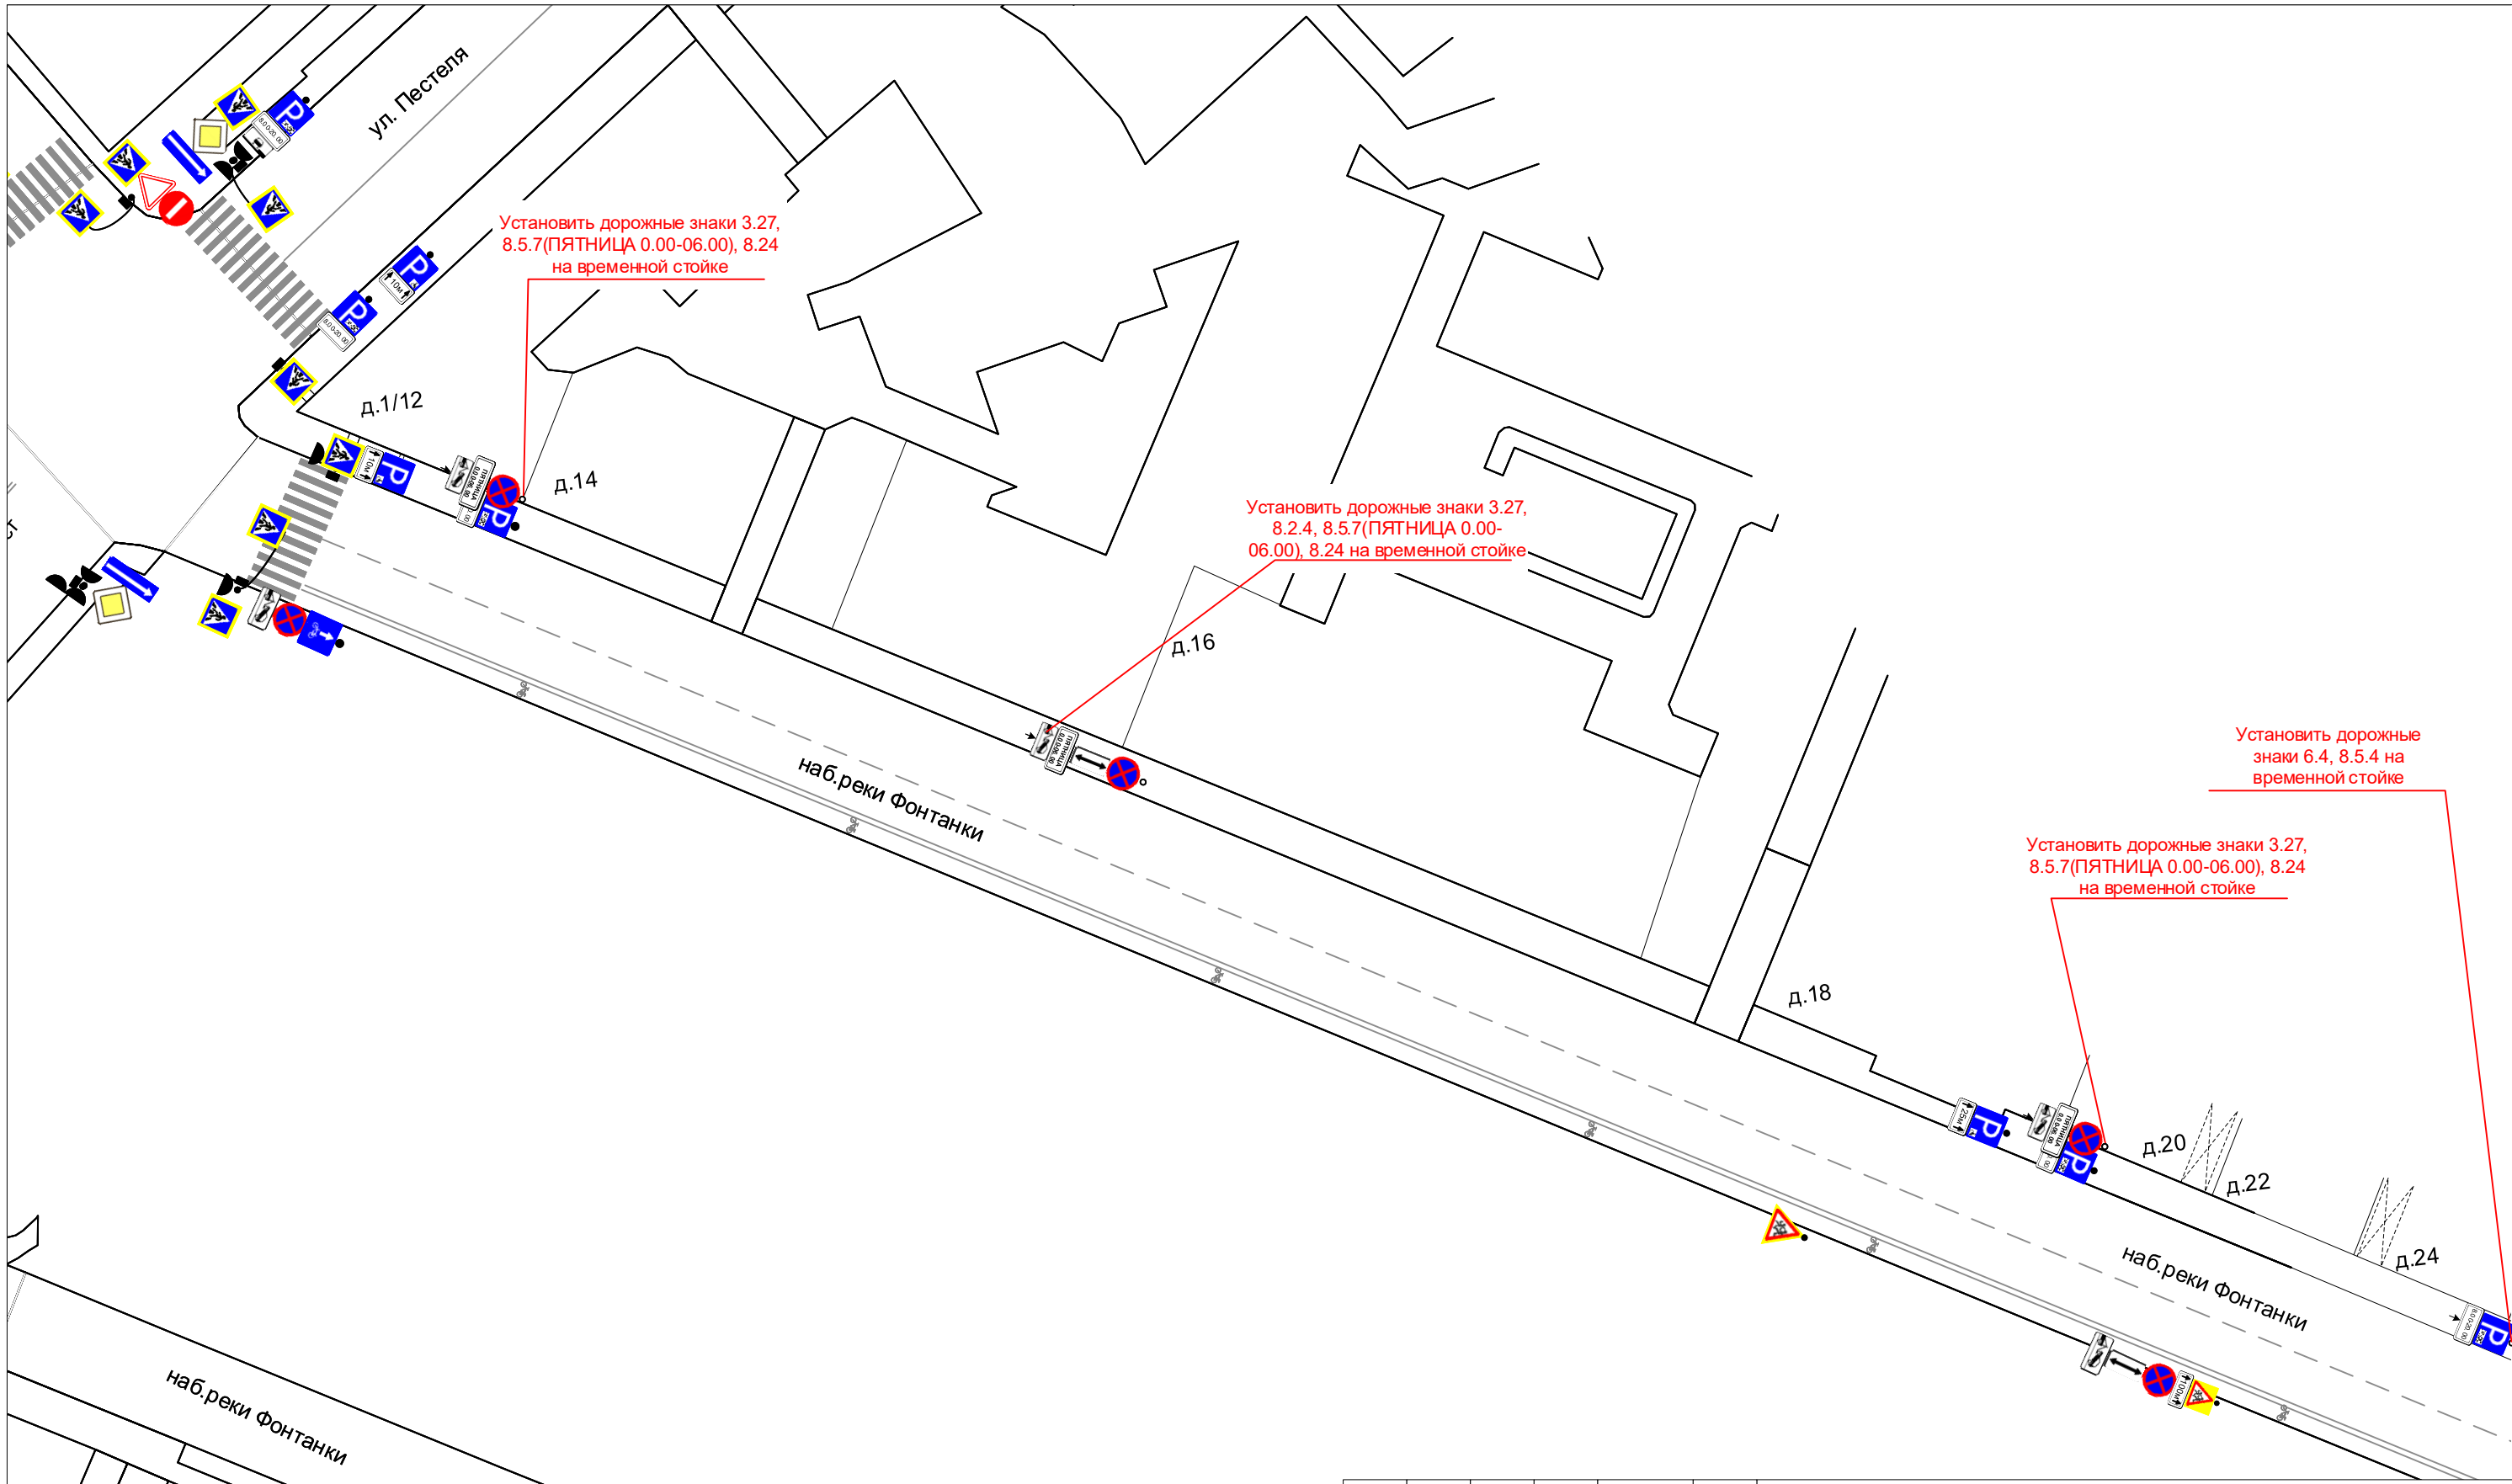


Установку временных дорожных знаков запрещающих остановку(запрет остановки с 00:00 до 06:00 23.08.2024) выполнить заблаговременно(за 3 дня) до начала проведения мероприятия

Условные обозначения

- — существующая стойка
- — временная стойка
- текст
- выносные надписи
- временный дорожный барьер
- светофор(транспортный)
- светофор(пешеходный)
- зона киноъемки
- дорожные знаки остаются из предыдущего этапа
- существующий дорожный знак
- выносные надписи
- конус дорожный
- Регулировщик
- Направление движения пешеходов
- временный дорожный знак

						29/07-24-ОДД				
						г. Санкт-Петербург, наб. реки Фонтанки д.12-24				
Изм.	Кол.уч.	Лист	№ док.	Подпись	Дата	Проведение мероприятия	Стадия	Лист	Листов	
Разработал	Федоров			<i>[Подпись]</i>	07.24		Р	7-1	15	
Проверил	Денисов			<i>[Подпись]</i>	07.24					
	ГИП	Зуев		<i>[Подпись]</i>	07.24					
Н.контроль						1-1 этап Установка временных дорожных знаков запрещающих остановку		ООО «ОДДПроект»		

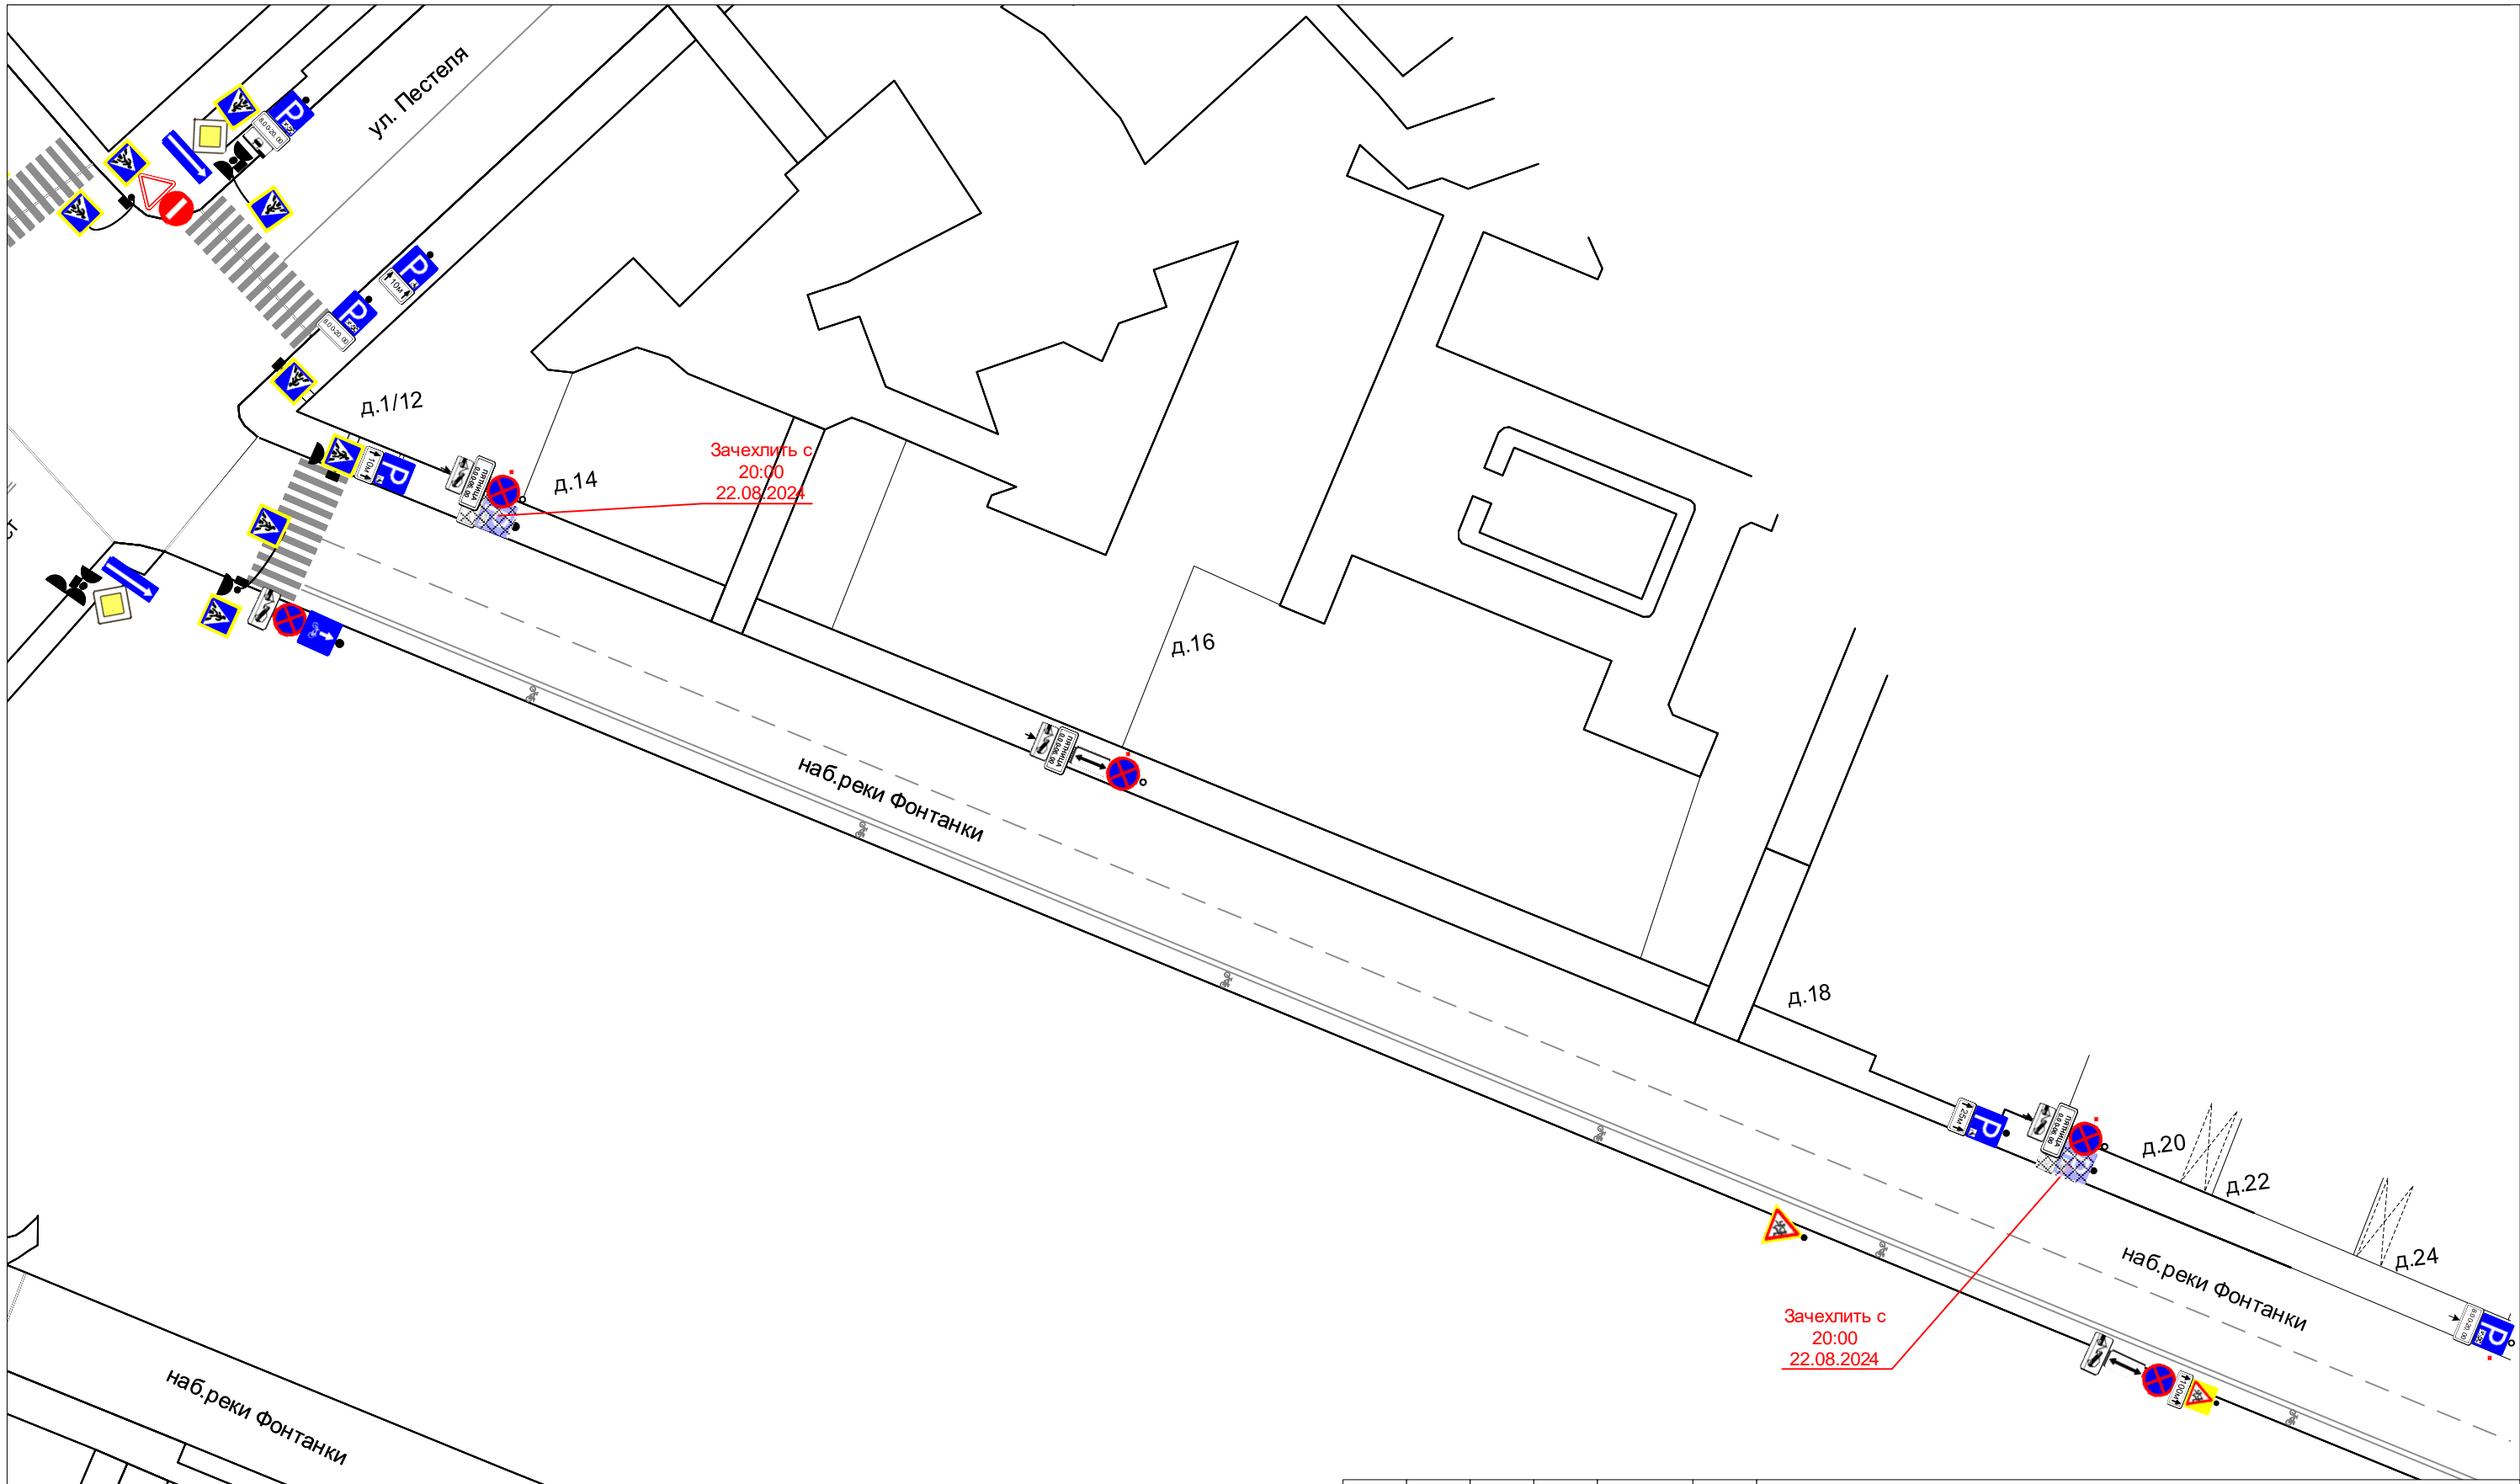


Условные обозначения

- — существующая стойка
- — временная стойка
- текст
- выносные надписи
- светофор(транспортный)
- светофор(пешеходный)
- зона киноъемки
- ★ — дорожные знаки остаются из предыдущего этапа
- ★ — существующий дорожный знак
- временный дорожный барьер
- — конус дорожный
- — Регулировщик
- ↔ — Направление движения пешеходов
- ⓘ — временный дорожный знак

Запрет остановки с 00:00 до 06:00 23.08.2024

						29/07-24-ОДД			
						г. Санкт-Петербург, наб. реки Фонтанки д.12-24			
Изм.	Кол.уч.	Лист	№ док.	Подпись	Дата	Проведение мероприятия	Стадия	Лист	Листов
Разработал	Федоров			<i>[Подпись]</i>	07.24		Р	7-2	15
Проверил	Денисов			<i>[Подпись]</i>	07.24				
	ГИП	Зуев		<i>[Подпись]</i>	07.24				
Н.контроль						1-2 этап Запрет остановки		ООО «ОДДПроект»	

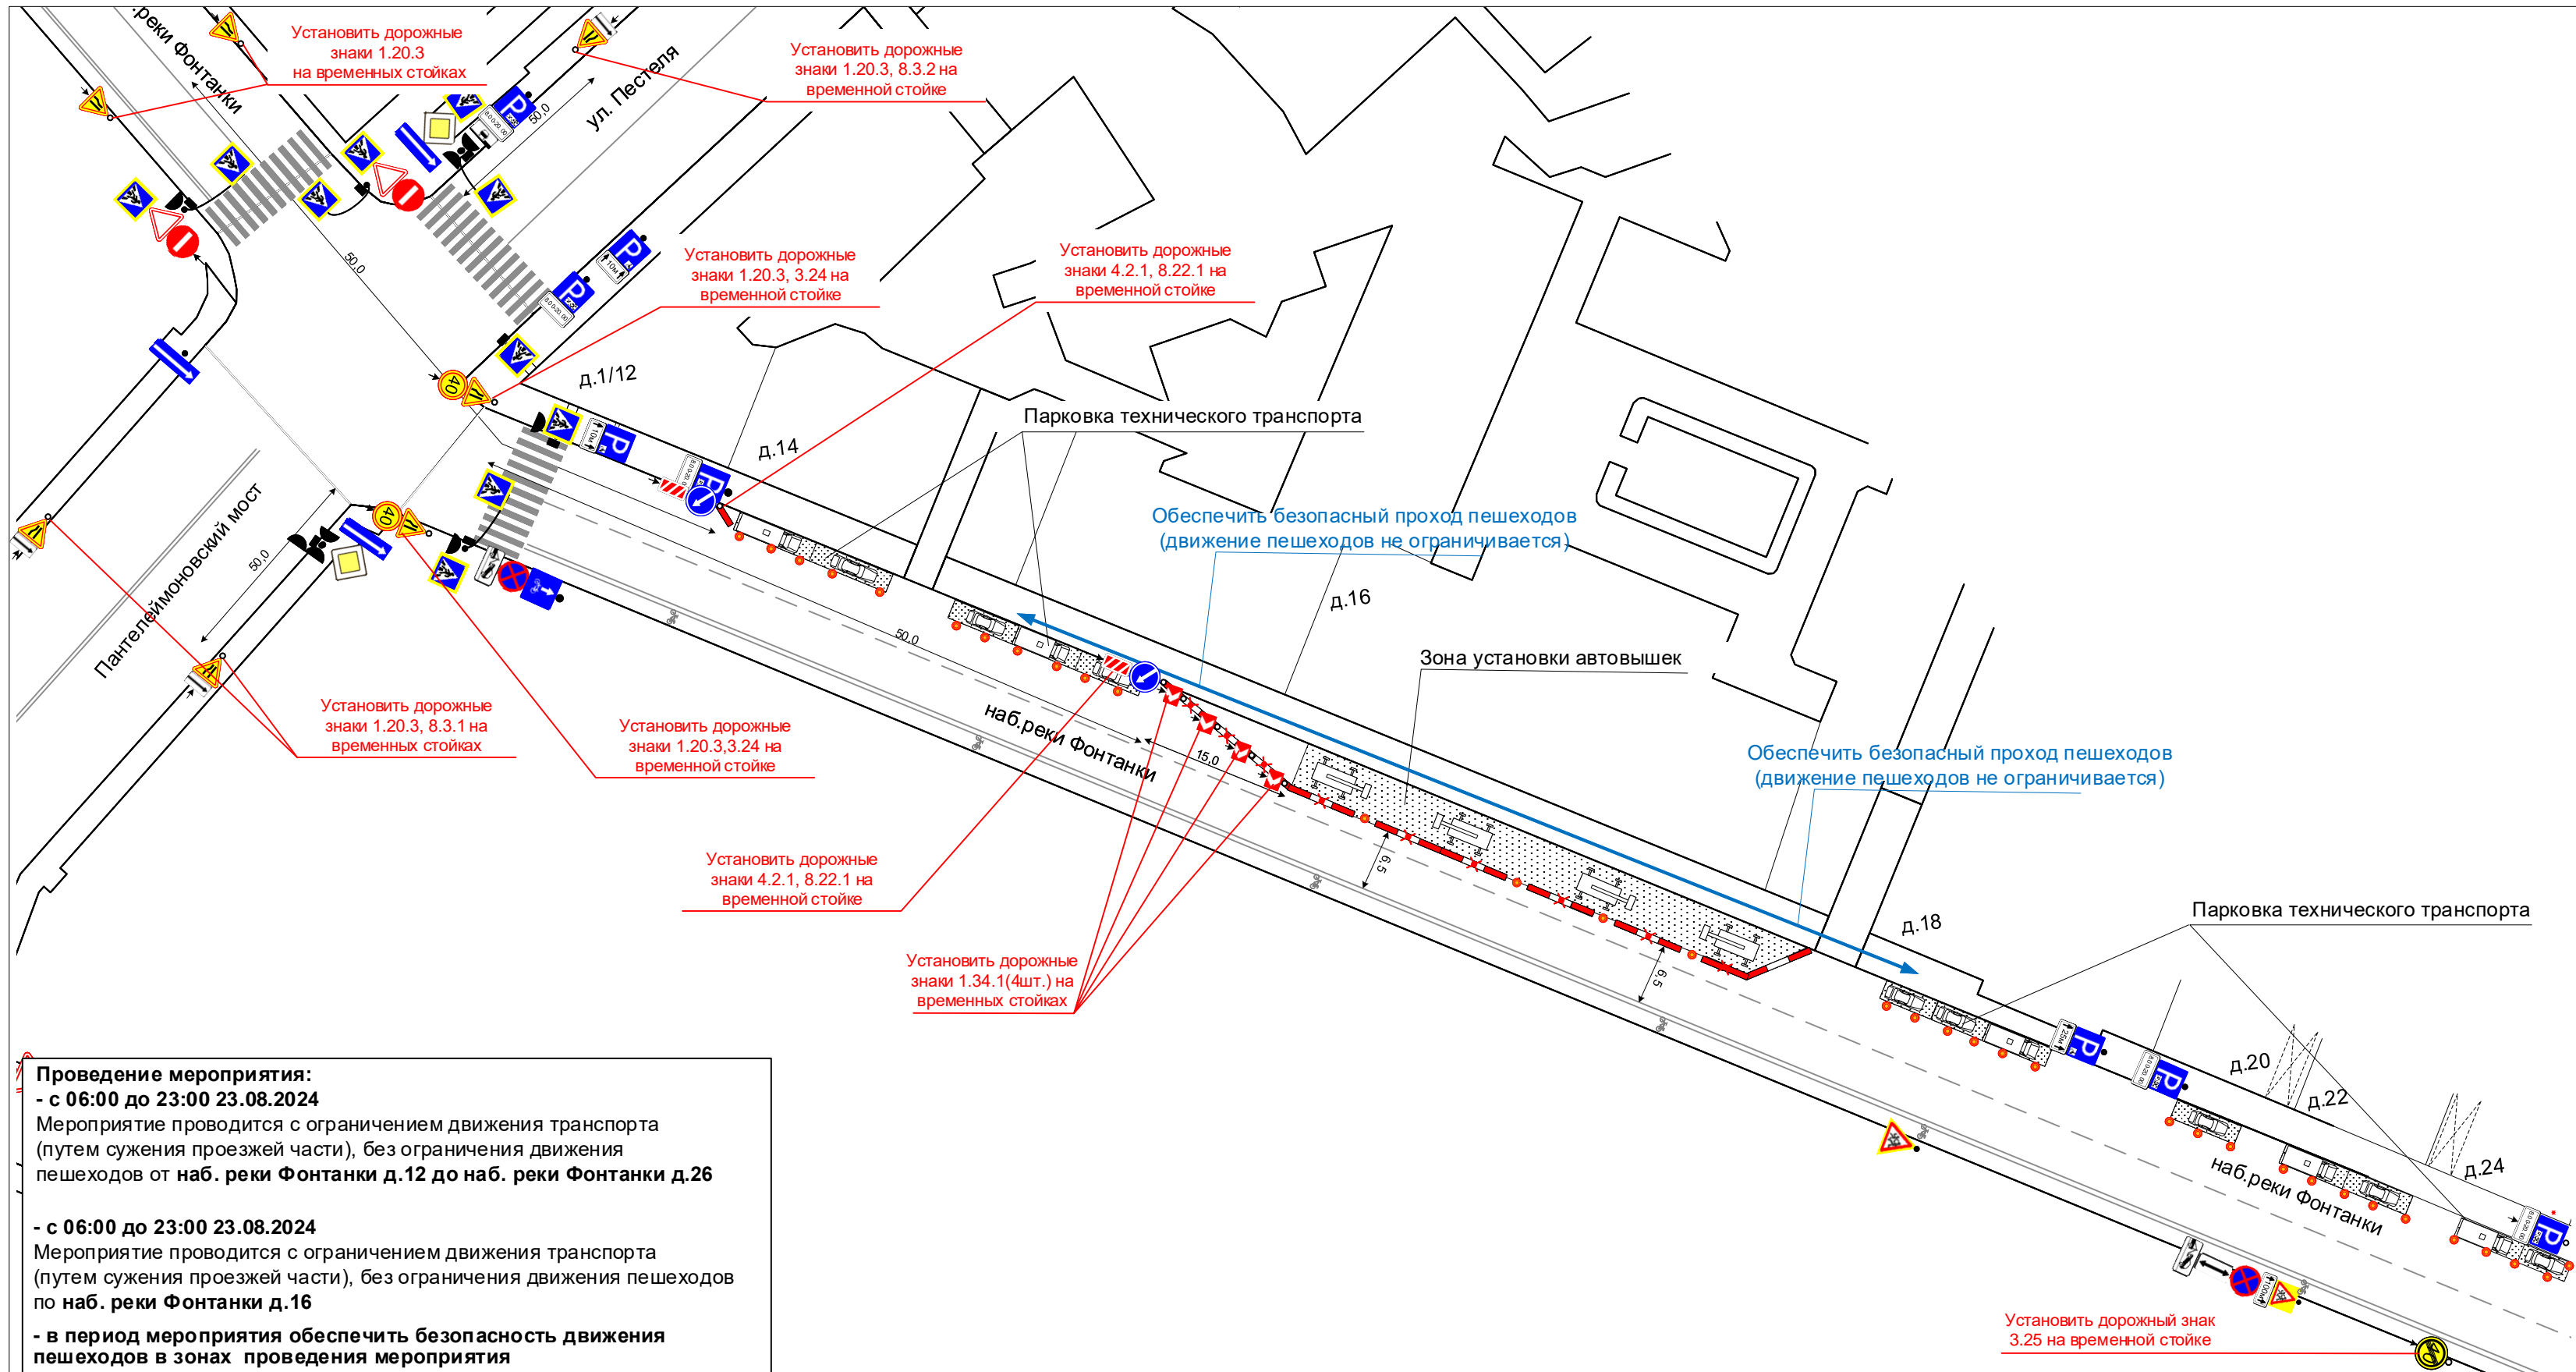


Проведение мероприятия:
 - с 06:00 до 23:00 23.08.2024
 Мероприятие проводится с ограничением движения транспорта (путем сужения проезжей части), без ограничения движения пешеходов от наб. реки Фонтанки д.12 до наб. реки Фонтанки д.26

- с 06:00 до 23:00 23.08.2024
 Мероприятие проводится с ограничением движения транспорта (путем сужения проезжей части), без ограничения движения пешеходов по наб. реки Фонтанки д.16

- в период мероприятия обеспечить безопасность движения пешеходов в зонах проведения мероприятия

- в период мероприятия обеспечить беспрепятственный доступ к зданиям и сооружениям автотранспорта специального назначения (полиция, скорая помощь, пожарные и т.д.), а также маломобильные группы населения(инвалиды колясочники)

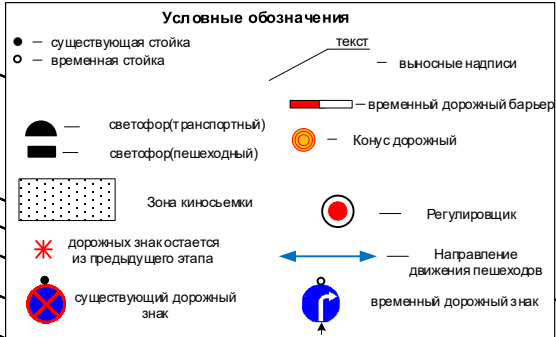

Изм.	Кол.уч.	Лист	№ док.	Подпись	Дата
Разработал	Федоров			<i>[Подпись]</i>	07.24
Проверил	Денисов			<i>[Подпись]</i>	07.24
ГИП	Зуев			<i>[Подпись]</i>	07.24
Н.контроль					

29/07-24-ОДД					
г. Санкт-Петербург, наб. реки Фонтанки д.12-24					
Проведение мероприятия			Стадия	Лист	Листов
			Р	7-3	15
Схема ОДД 2 этап Проведение мероприятия			ООО «ОДДПроект»		