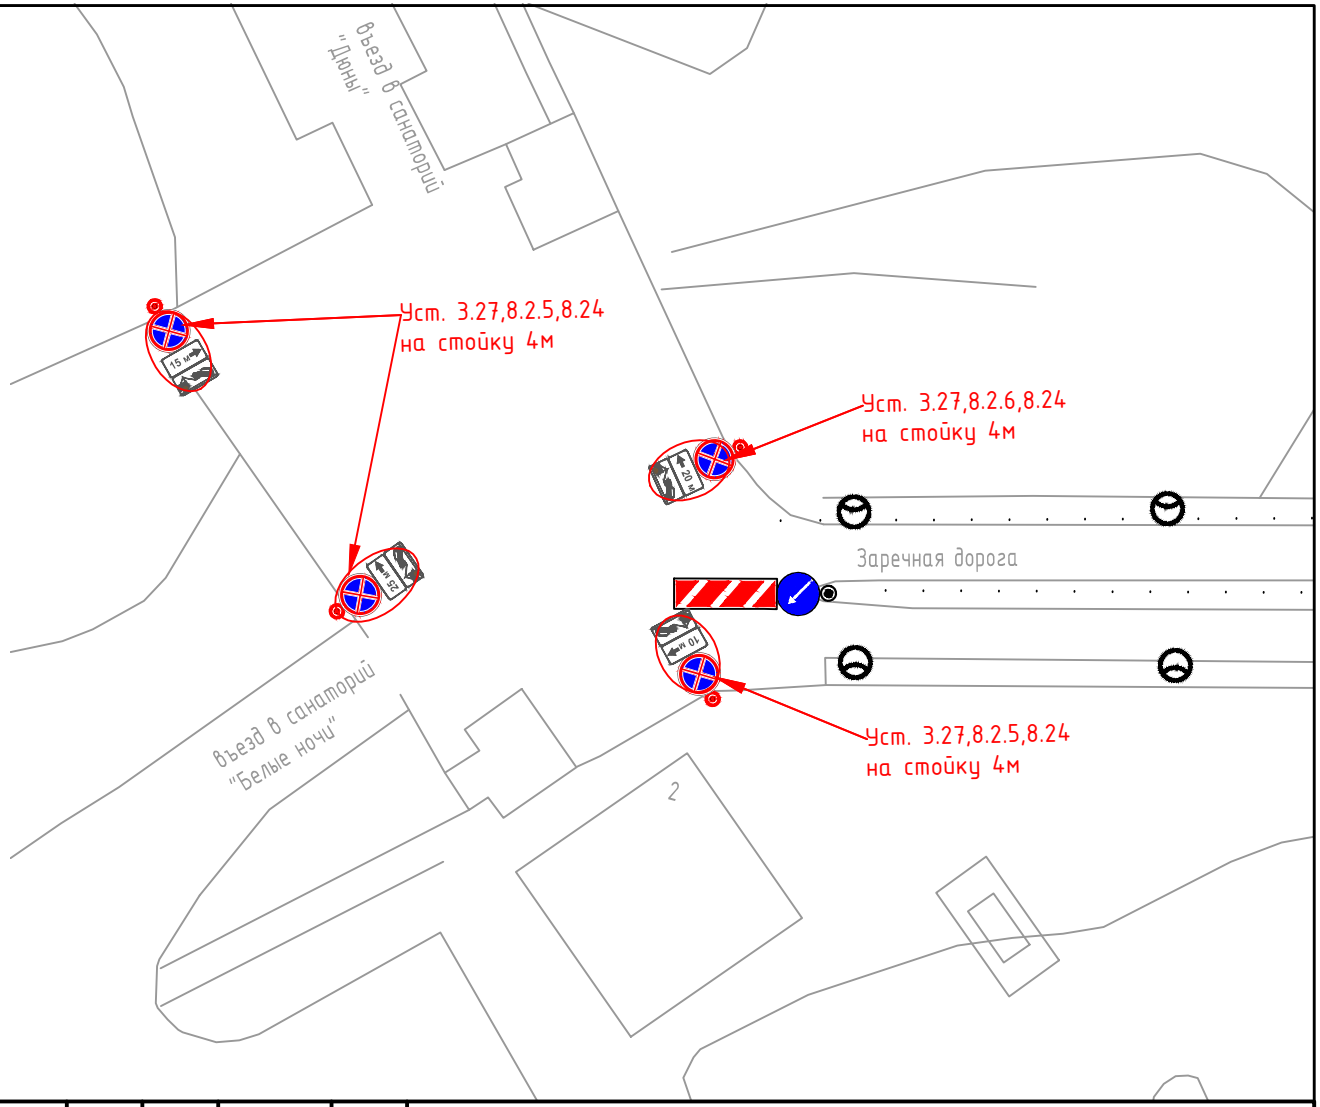

Условные обозначения:

- проектируемые знаки
- существующие знаки
- стойка для знака
- искусственная неровность

Примечание:
Все остальные ТСОДД не отмеченные на схеме и не изменяемые в рамках рабочей документации остаются без изменений.

Изм.	Кол.уч	Лист	N док.	Подпись	Дата
Разработал		Шевченко			
Проверил		Борисова			

40 ОП РЗ – 2416

г. Санкт-Петербург, Курортный район, Заречная дорога, д. 2

Схема расстановки ТСОДД

Стадия	Лист	Листов
П	1	1

М 1:500

СПб ГКУ"ДОДД"

Согласовано:

Взам.инв.N

Подпись и дата

Инв. N° подл.