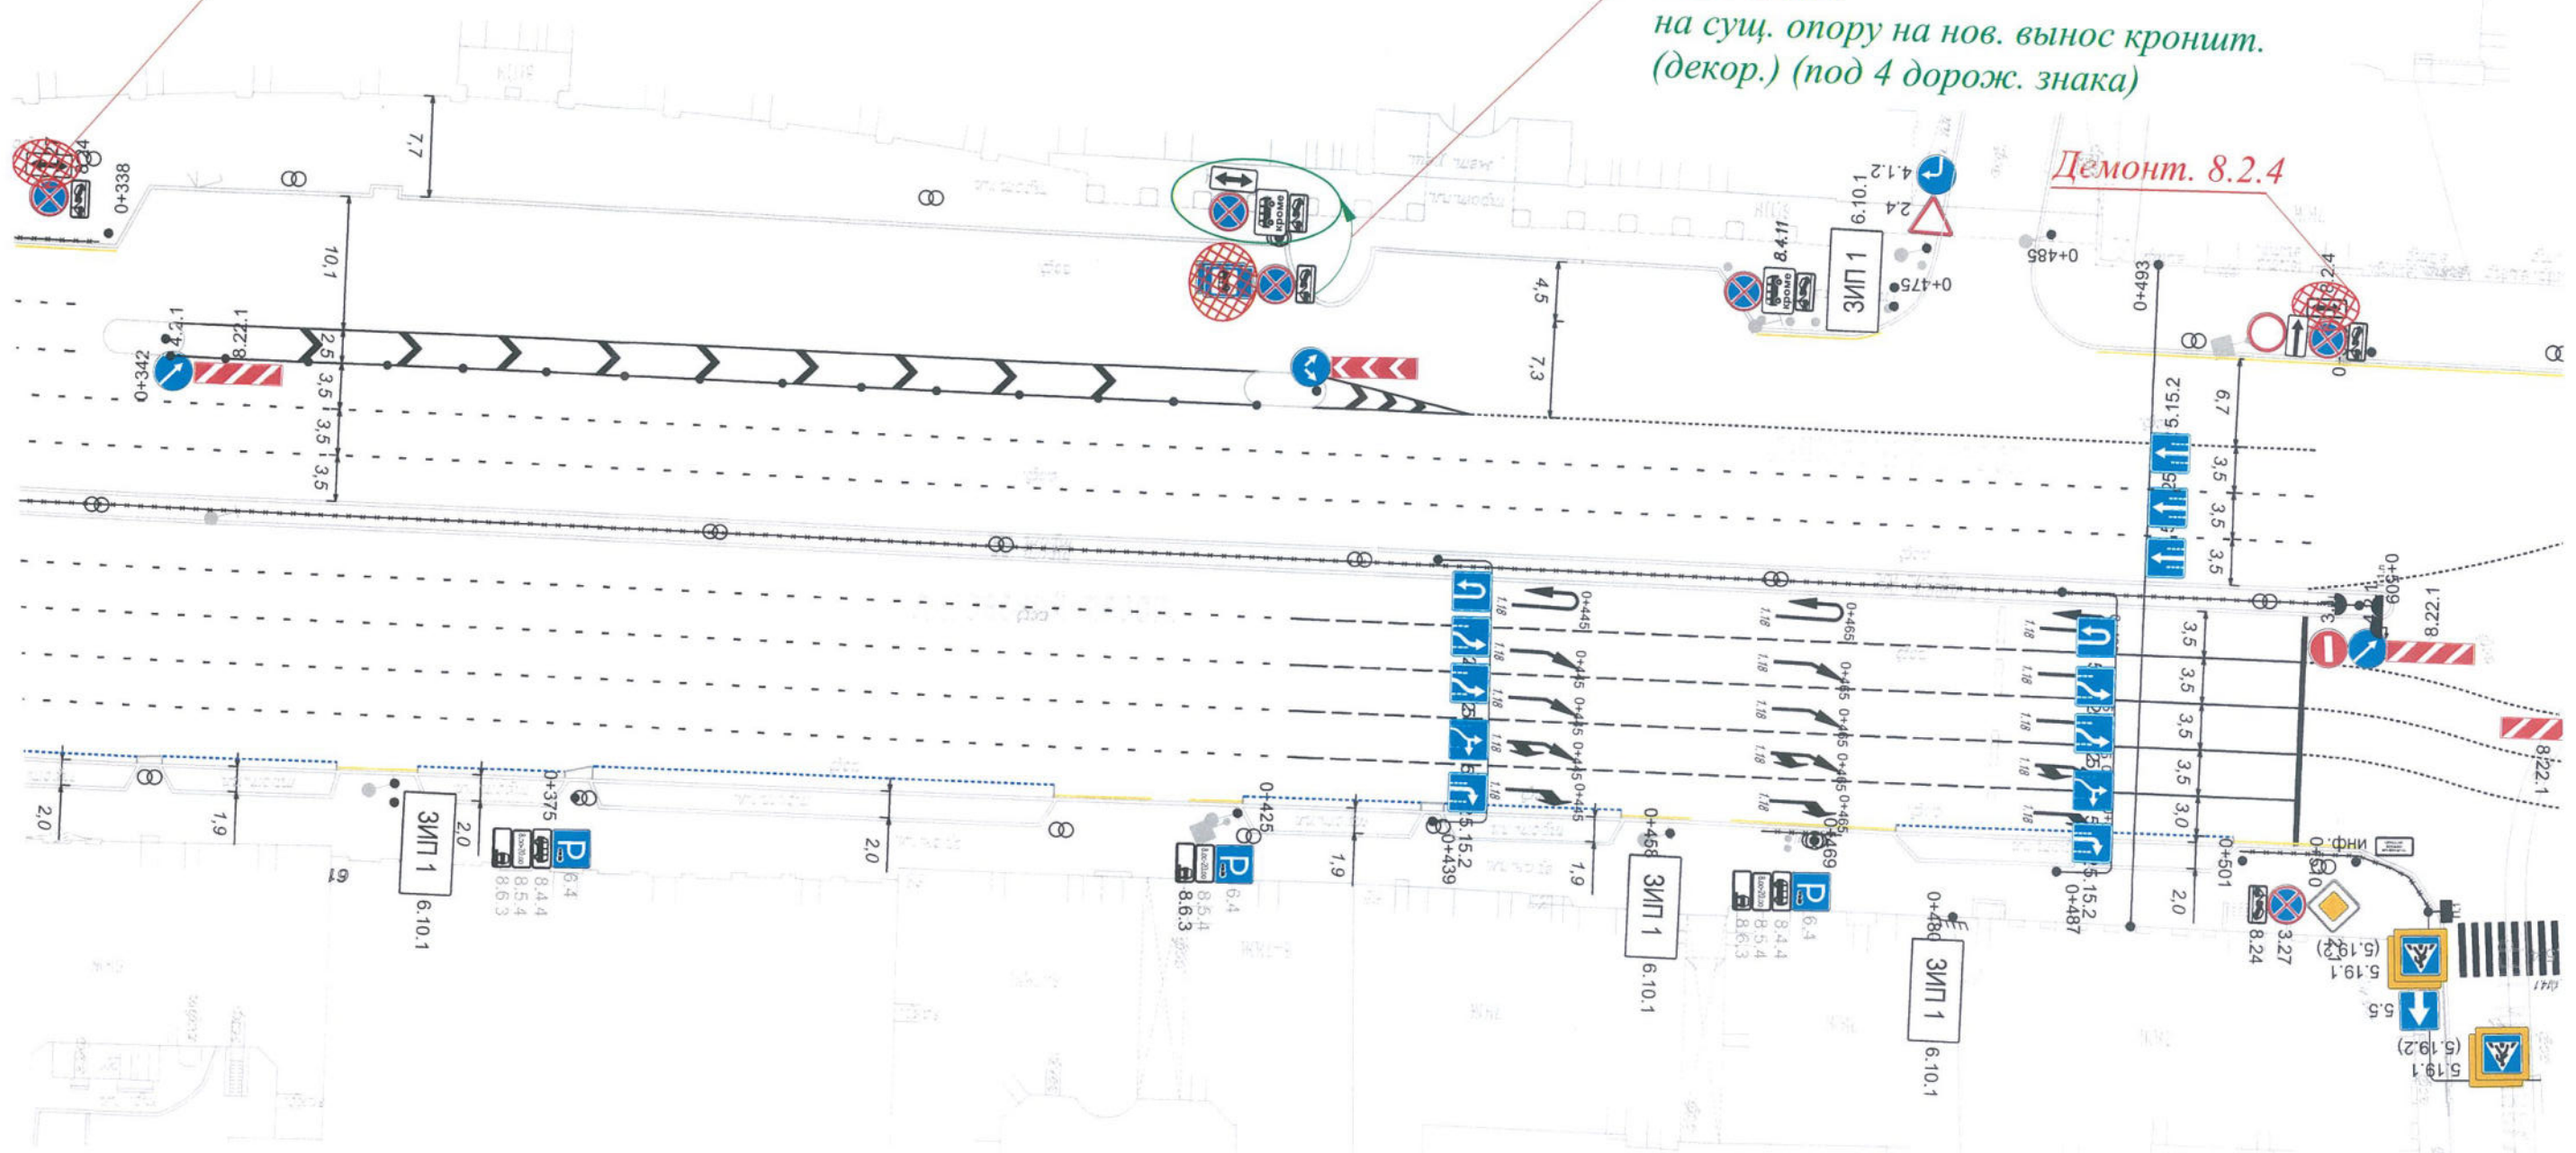


Демонт. 8.2.4

Демонт. 5.16.
Перенос 3.27, 8.24.
Уст. 8.4.11
на сущ. опору на нов. вынос кроншт.
(декор.) (под 4 дорож. знака)

Демонт. 8.2.4



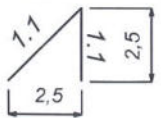
Согласовано:

Взам. инв. N





Подпись и дата

Инв. N подл.

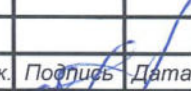
Примечание:
Размеры буферной зоны предусмотреть для выездов/въездов с дворовых территорий и арок:



УСЛОВНЫЕ ОБОЗНАЧЕНИЯ:

-  устанавливаемая на постоянную основу стойка d=76 мм
-  устанавливаемый на постоянную дислокацию дорожный знак
-  6.4 демонтируемый дорожный знак
-  нанесение дорожной разметки

Перенос дорожных знаков

Изм.	Кол. уч.	Лист	№ док.	Подпись	Дата
Разработал	Балашова				2024
Проверил	Борисова				2024

40 ОП РЗ - 0722

Лиговский пр. у д. 30 (вдоль здания ТК "Галерея"),
Центральный район, Санкт-Петербурга

Схема установки дорожных знаков

Стадия	Лист	Листов
П	1	1

СПб ГКУ "ДОДД"