


ПРИМЕЧАНИЕ:
Все существующие ТСОДД, не обозначенные на схеме и не изменяемые в рамках рабочей документации остаются без изменений.

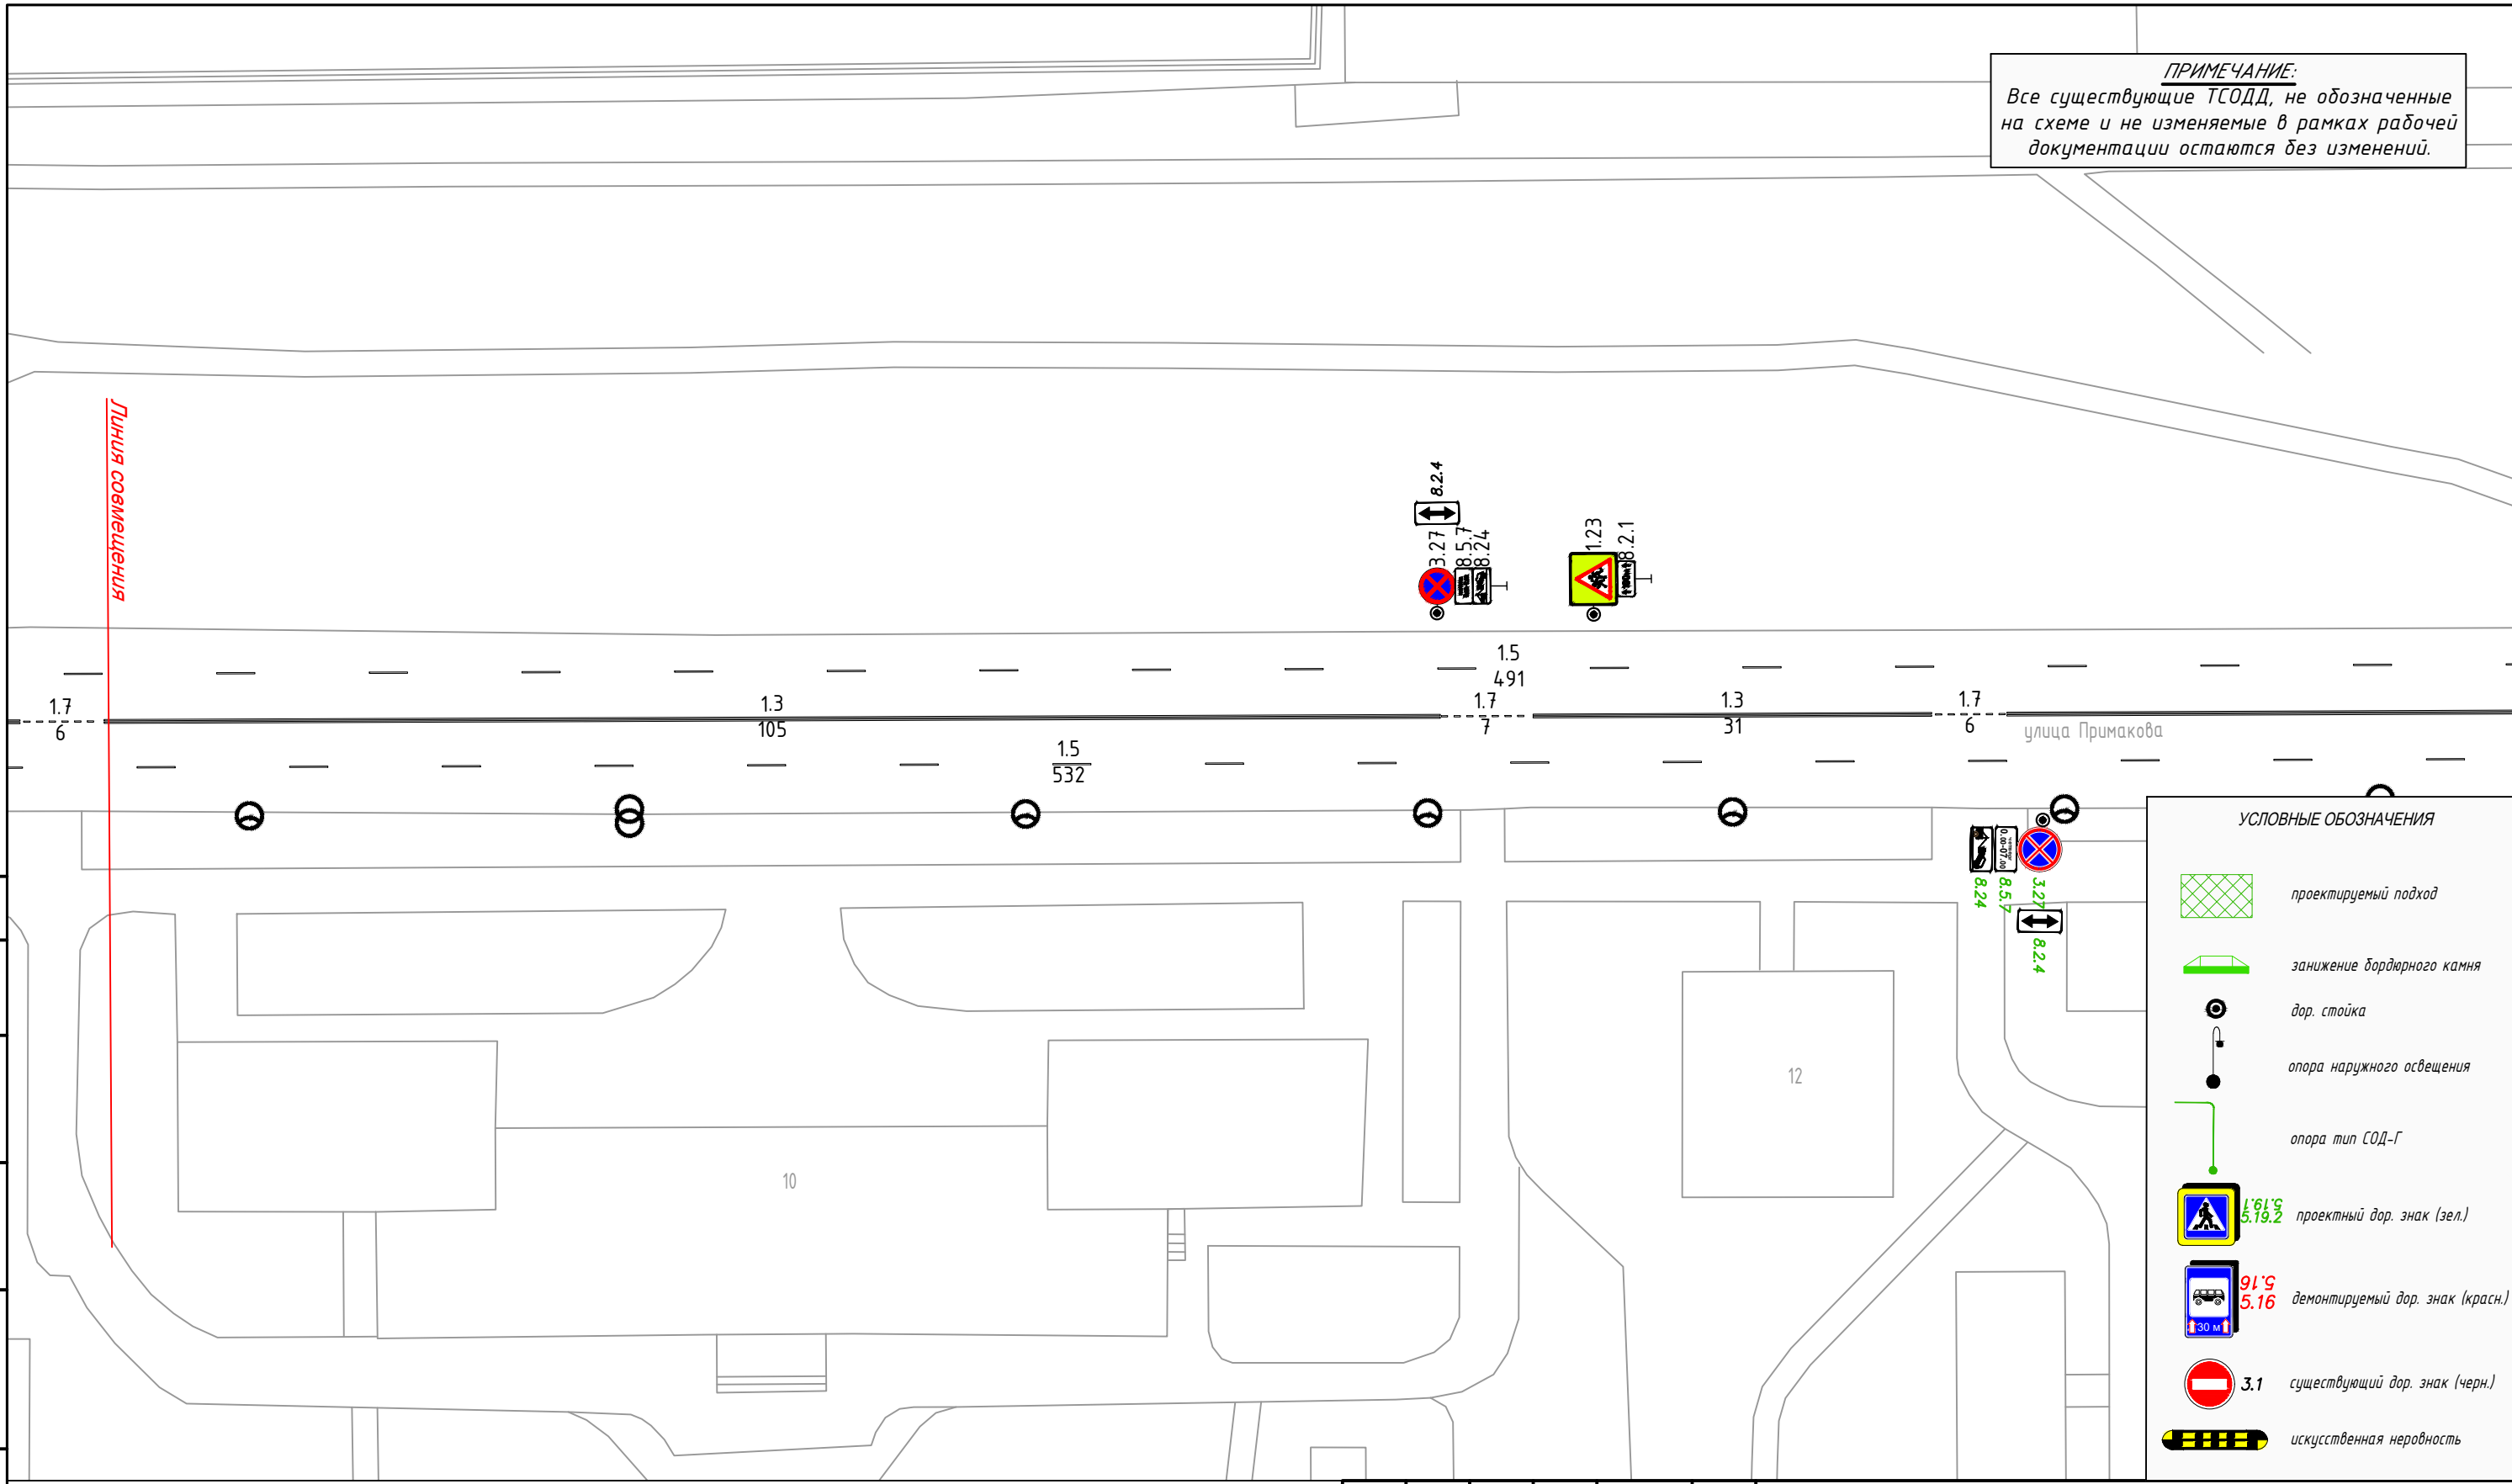

УСЛОВНЫЕ ОБОЗНАЧЕНИЯ

	проектируемый подход
	занижение бордюрного камня
	дор. стойка
	опора наружного освещения
	опора тип СОД-Г
	проектный дор. знак (зел.)
	демонтируемый дор. знак (красн.)
	3.1 существующий дор. знак (черн.)
	искусственная неровность

Согласовано:	
Взам.инв.Н	
Подпись и дата	
Инв. № подл.	

Изменения в ПОДД.40_ОП-РЗ-1151.Т1					
г. Санкт-Петербург, Кировский район, ул. Примакова (четная сторона)					
Изм.	Кол.уч.	Лист	N док.	Подпись	Дата
Разработал		Кушнир			09.24
Проверил		Глебов			09.24
Внесение изменений в ТСОДД					
			Стадия	Лист	Листов
			Р	2	2
М 1:500				СПб ГКУ "ДОДД"	