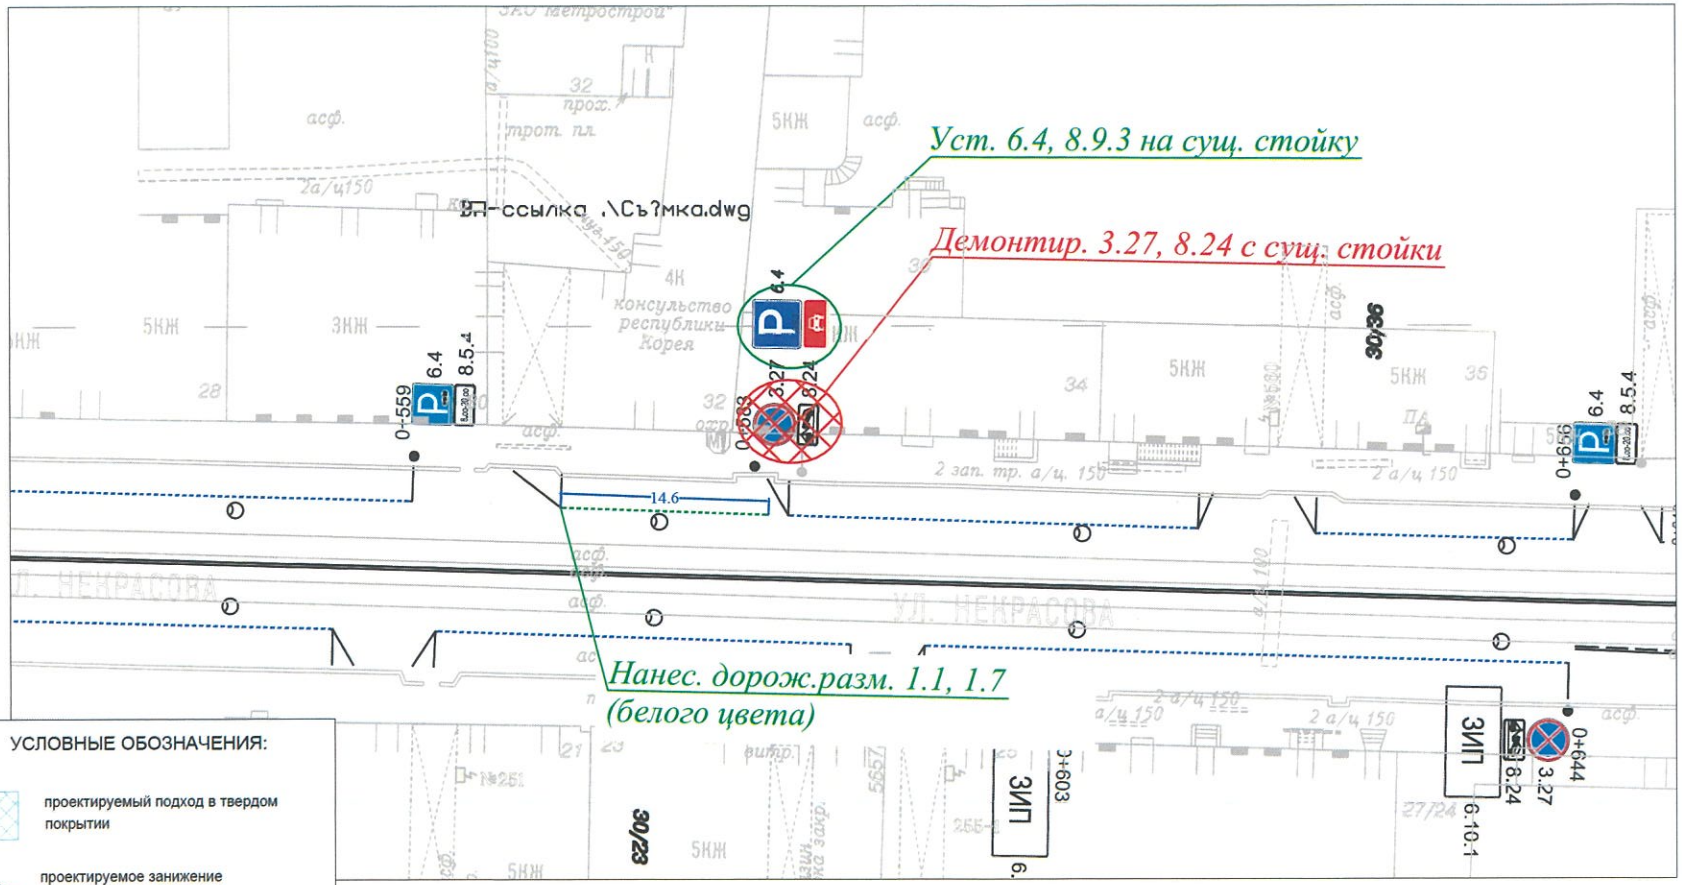

УСЛОВНЫЕ ОБОЗНАЧЕНИЯ:

- проектируемый подход в твердом покрытии
- проектируемое занижение бордюрного камня L=1,3 м
- устанавливаемая на постоянную основу стойка d=76 мм
- нанесение дорожной разметки
- демаркировка дорожной разметки
- устанавливаемый на постоянную дислокацию дорожный знак
- демонтируемый дорожный знак
- устанавливаемая ИДН-1100

Изм.	Кол.уч	Лист	N док.	Подпись	Дата
Разработал		Балашова			2024
Проверил		Борисова			2024

Изменения в ПОДД.40_ОП-РЗ-0923

ул. Некрасова у д. 32, Центральный район, г. Санкт-Петербург

Внесение изменений в ТСОДД

Стадия	Лист	Листов
П	1	1

М 1:500

СПб ГКУ"ДОДД"