



Име. N° подл.	Подпись и дата	Взам. инв. N	Согласовано:

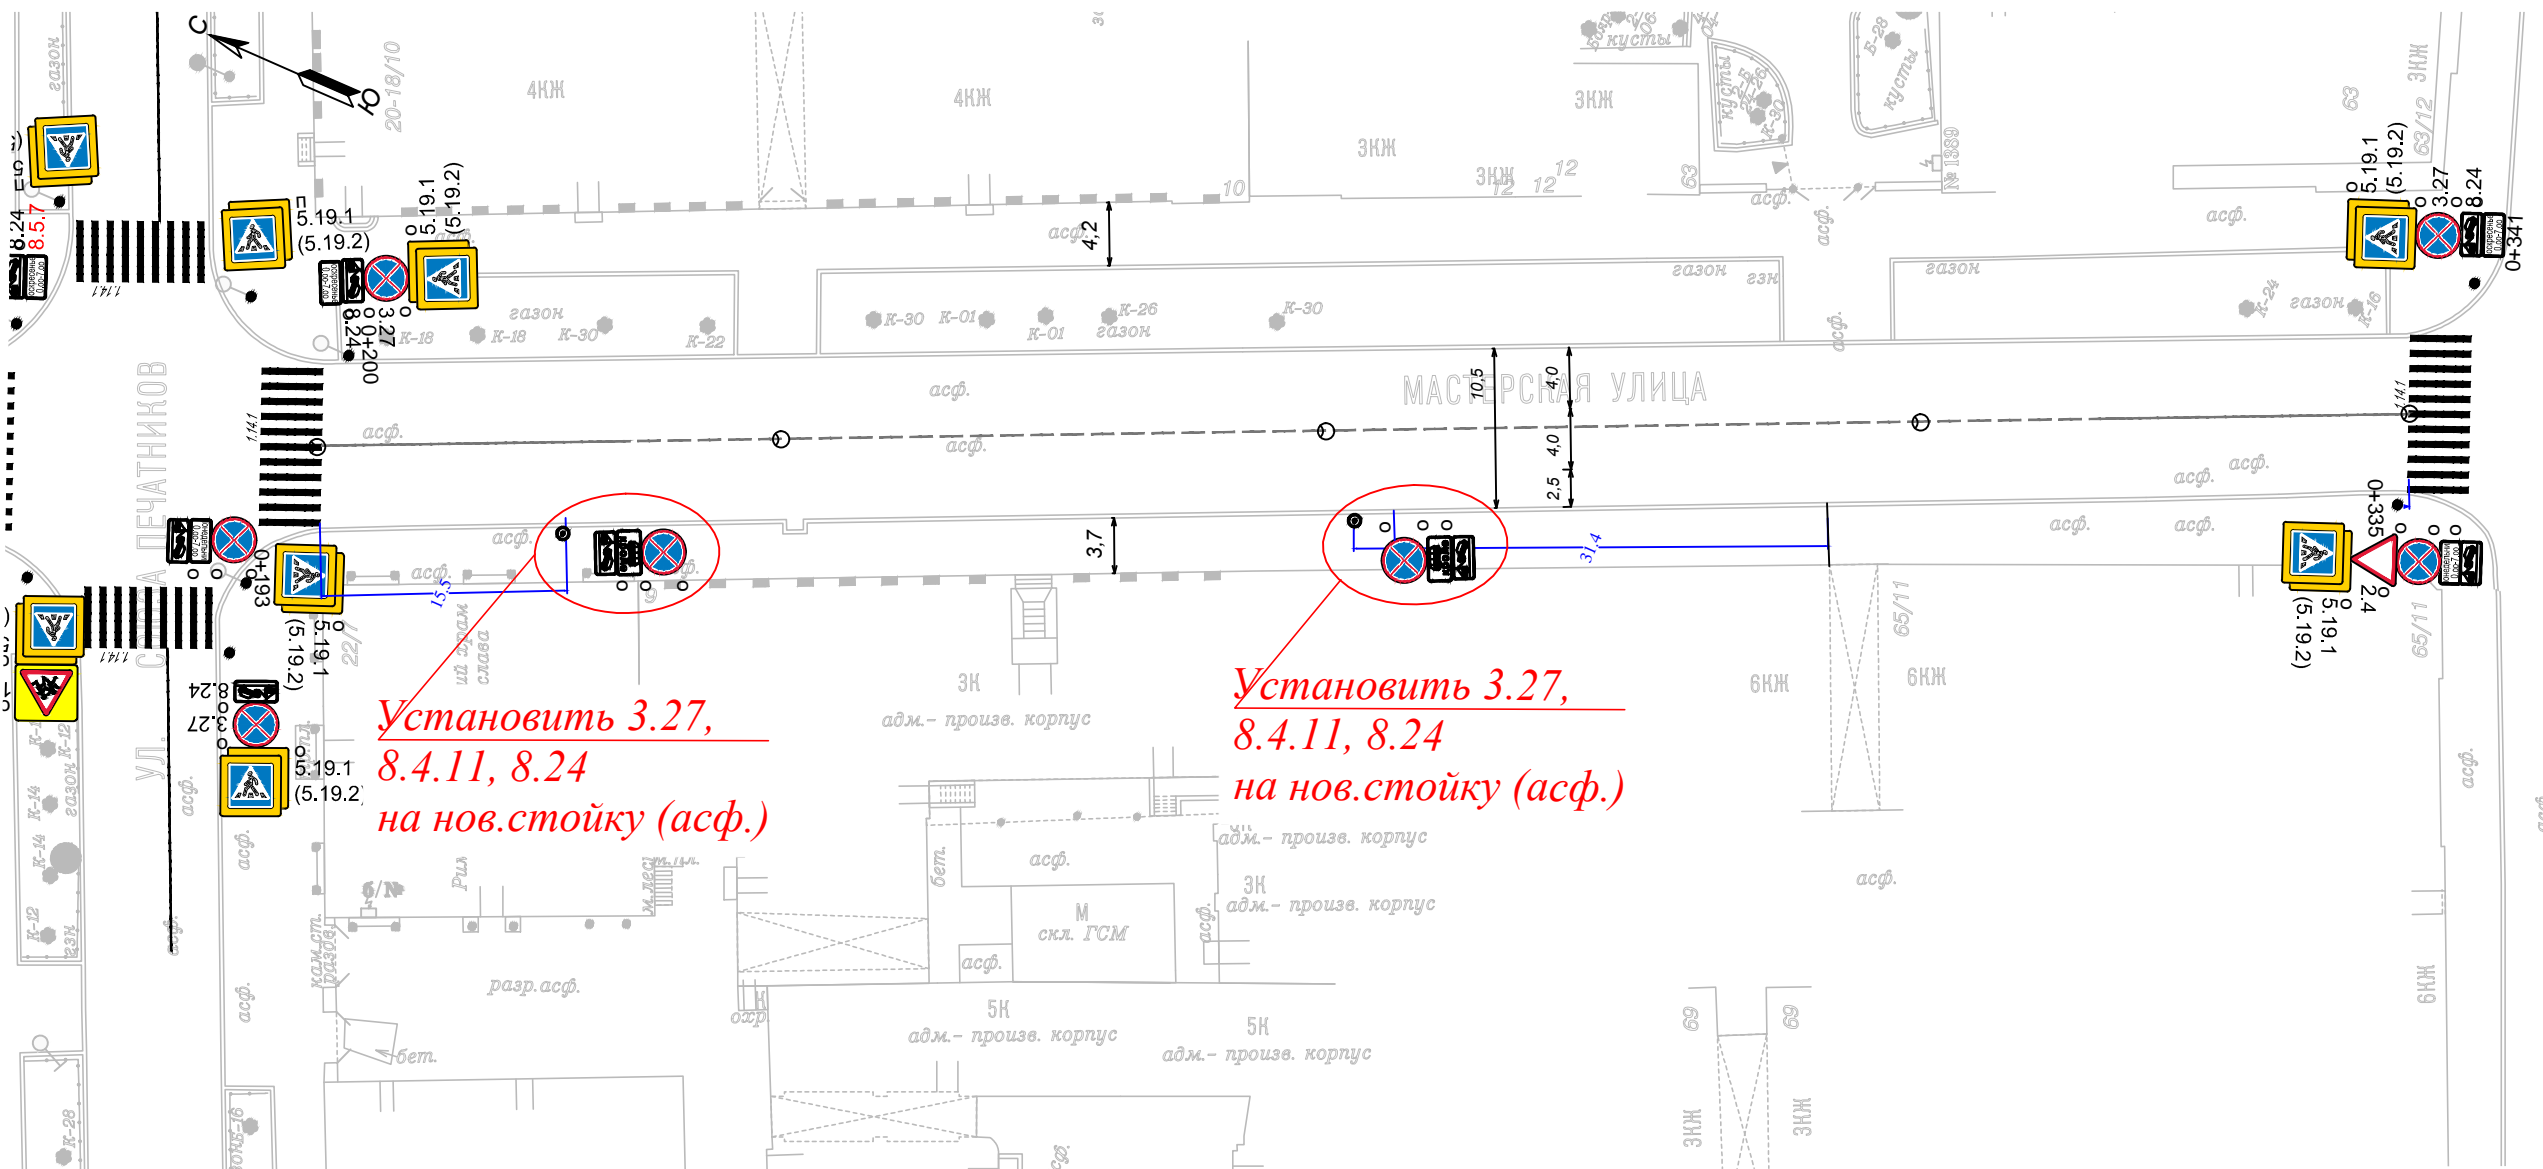

**Установить 3.27,
8.4.11, 8.24
на нов. стойку (асф.)**

**Установить 3.27,
8.4.11, 8.24
на нов. стойку (асф.)**

Примечание:
Размеры буферной зоны предусмотреть для выездов/въездов с дворовых территорий и арок:

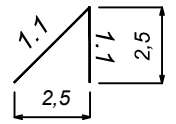

УСЛОВНЫЕ ОБОЗНАЧЕНИЯ:

	проектируемый подход в твердом покрытии
	проектируемое занижение бордюрного камня L=1,3 м
	устанавливаемая на постоянную основу стойка d=76 мм
	существующая опора
	устанавливаемый на постоянную дислокацию дорожный знак
	демонтируемый дорожный знак
	нанесение дорожной разметки

40 ОП РЗ-0819							
участок Мастерской ул. у д. 9, Адмиралтейский район, Санкт-Петербурга							
Изм.	Кол. уч.	Лист	№ док.	Подпись	Дата		
Разработал	Балашова				2024		
Проверил	Борисова				2024		
Схема установки дорожных знаков					Стадия	Лист	Листов
					П	-	1
СПб ГКУ "ДОДД"							

ПРОСП. РИМСКОГО КОРСАКОВА