УСЛОВНЫЕ ОБОЗНАЧЕНИЯ:

существующая стойка дорожных знаков

существующая опора

существующий дорожный знак

1.17.1 (32 м) номер наносимой дорожной разметки

устанавливаемый на постоянную дислокацию дорожный знак

демонтируемый дорожный знак

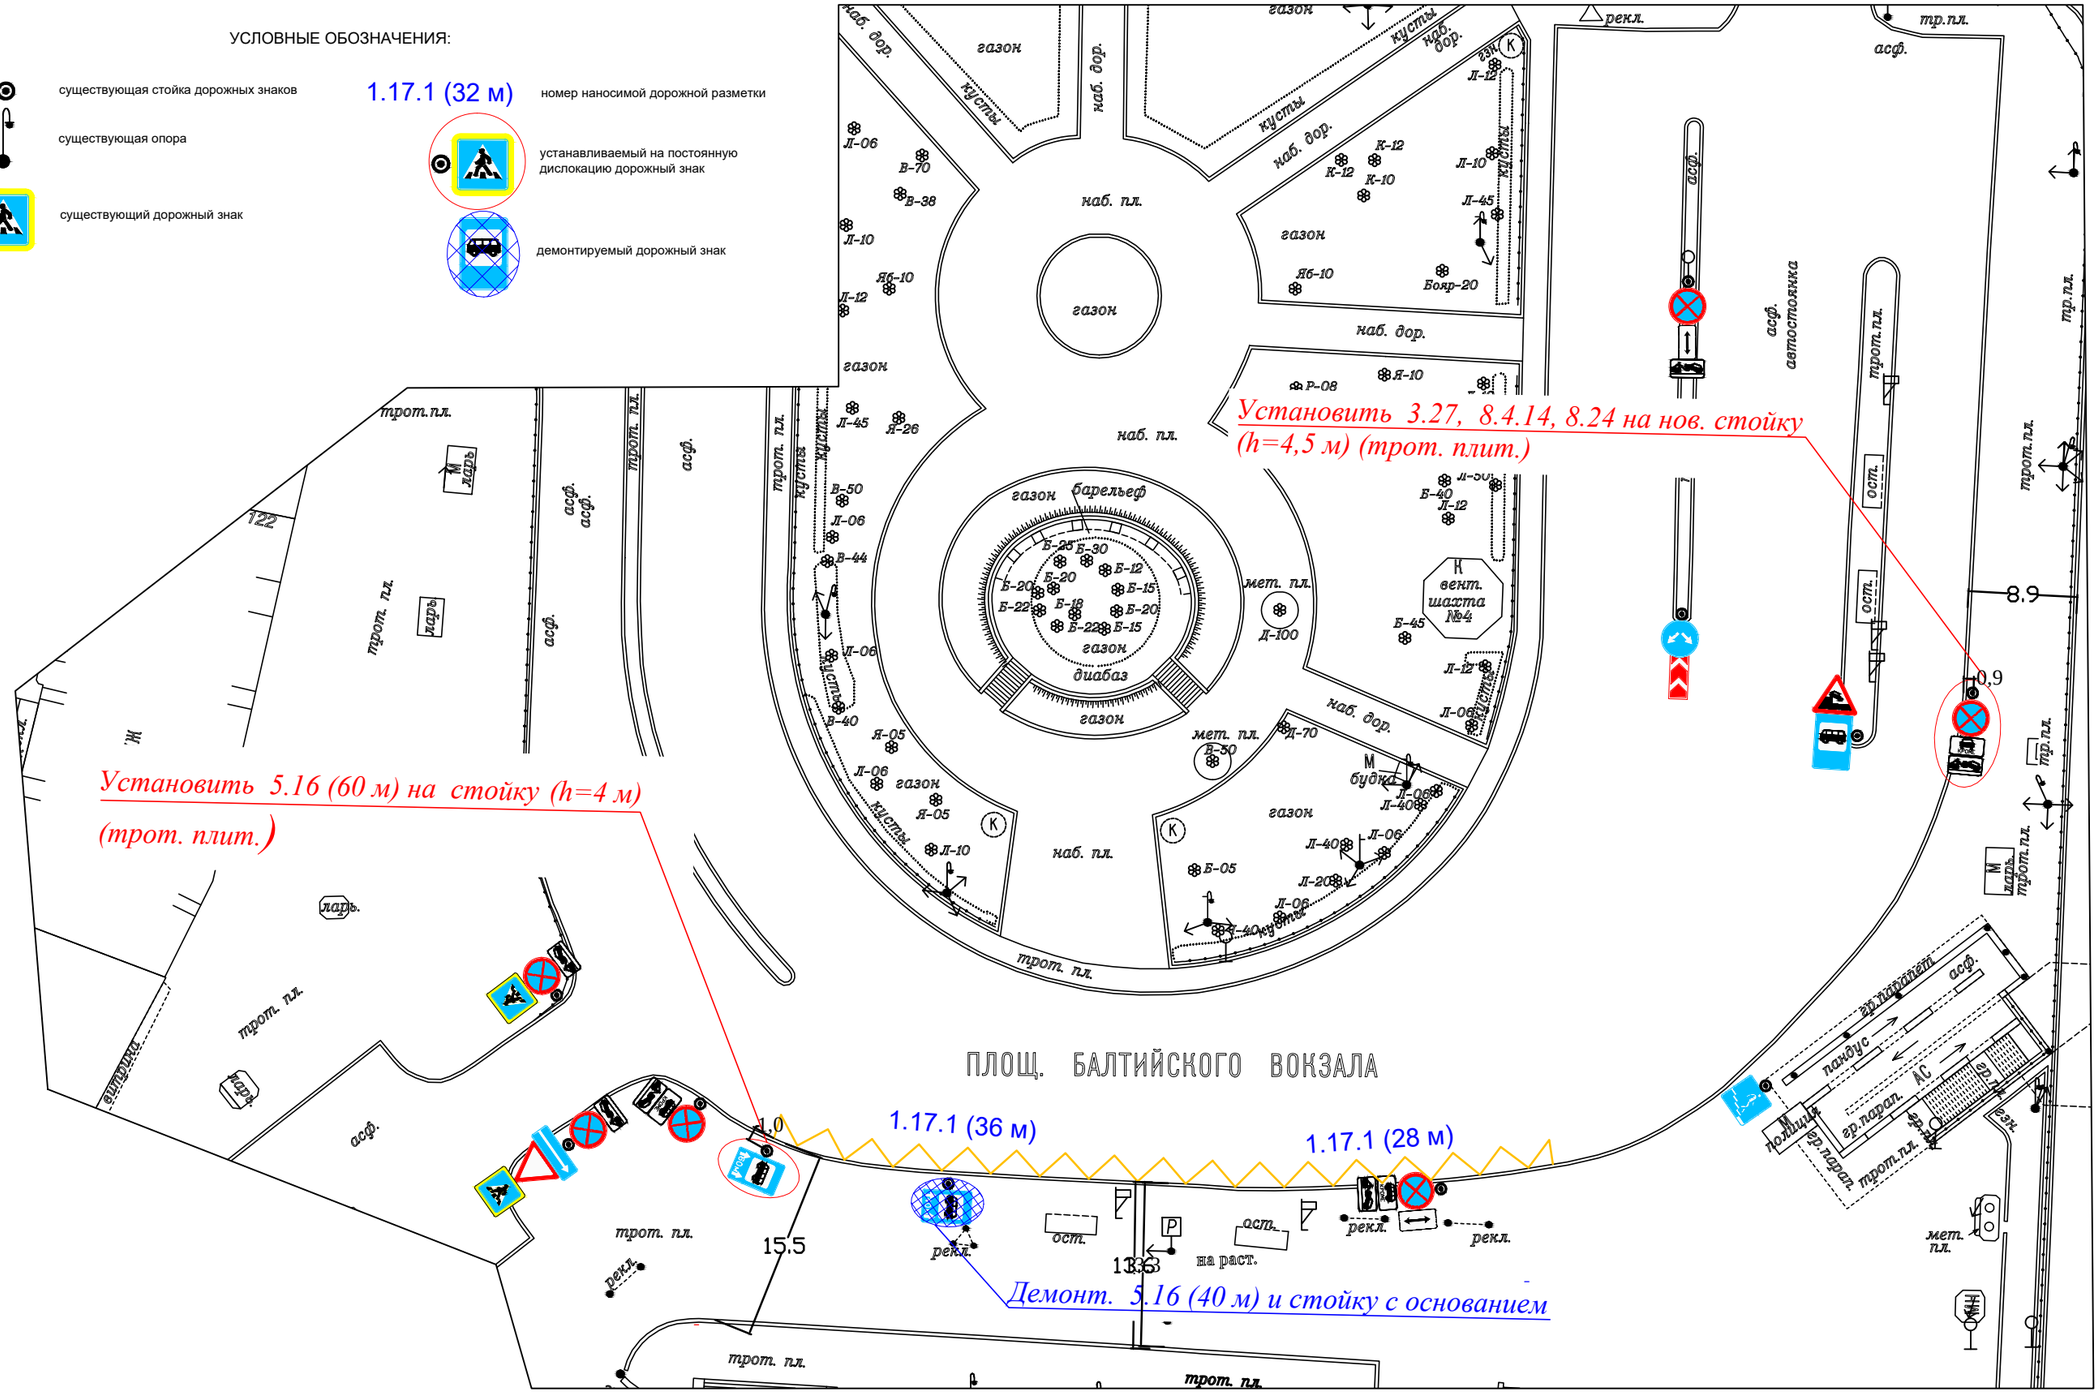

ПРИМЕЧАНИЕ:
Все существующие ТСОДД, не обозначенные на схеме и не изменяемые в рамках рабочей документации остаются без изменений.

						ПОДД 40 ОП РЗ - 0075
						Санкт-Петербург, Адмиралтейский район, пл. Балтийского вокзала
Изм.	Кол.уч.	Лист	№док.	Подпись	Дата	
						Схема расстановки ТСОДД
Разработал		Балашова			06.24	М 1:500
Проверил		Борисова			06.24	

Стадия	Лист	Листов
Р	1	1

СПб ГКУ "ДОДД"